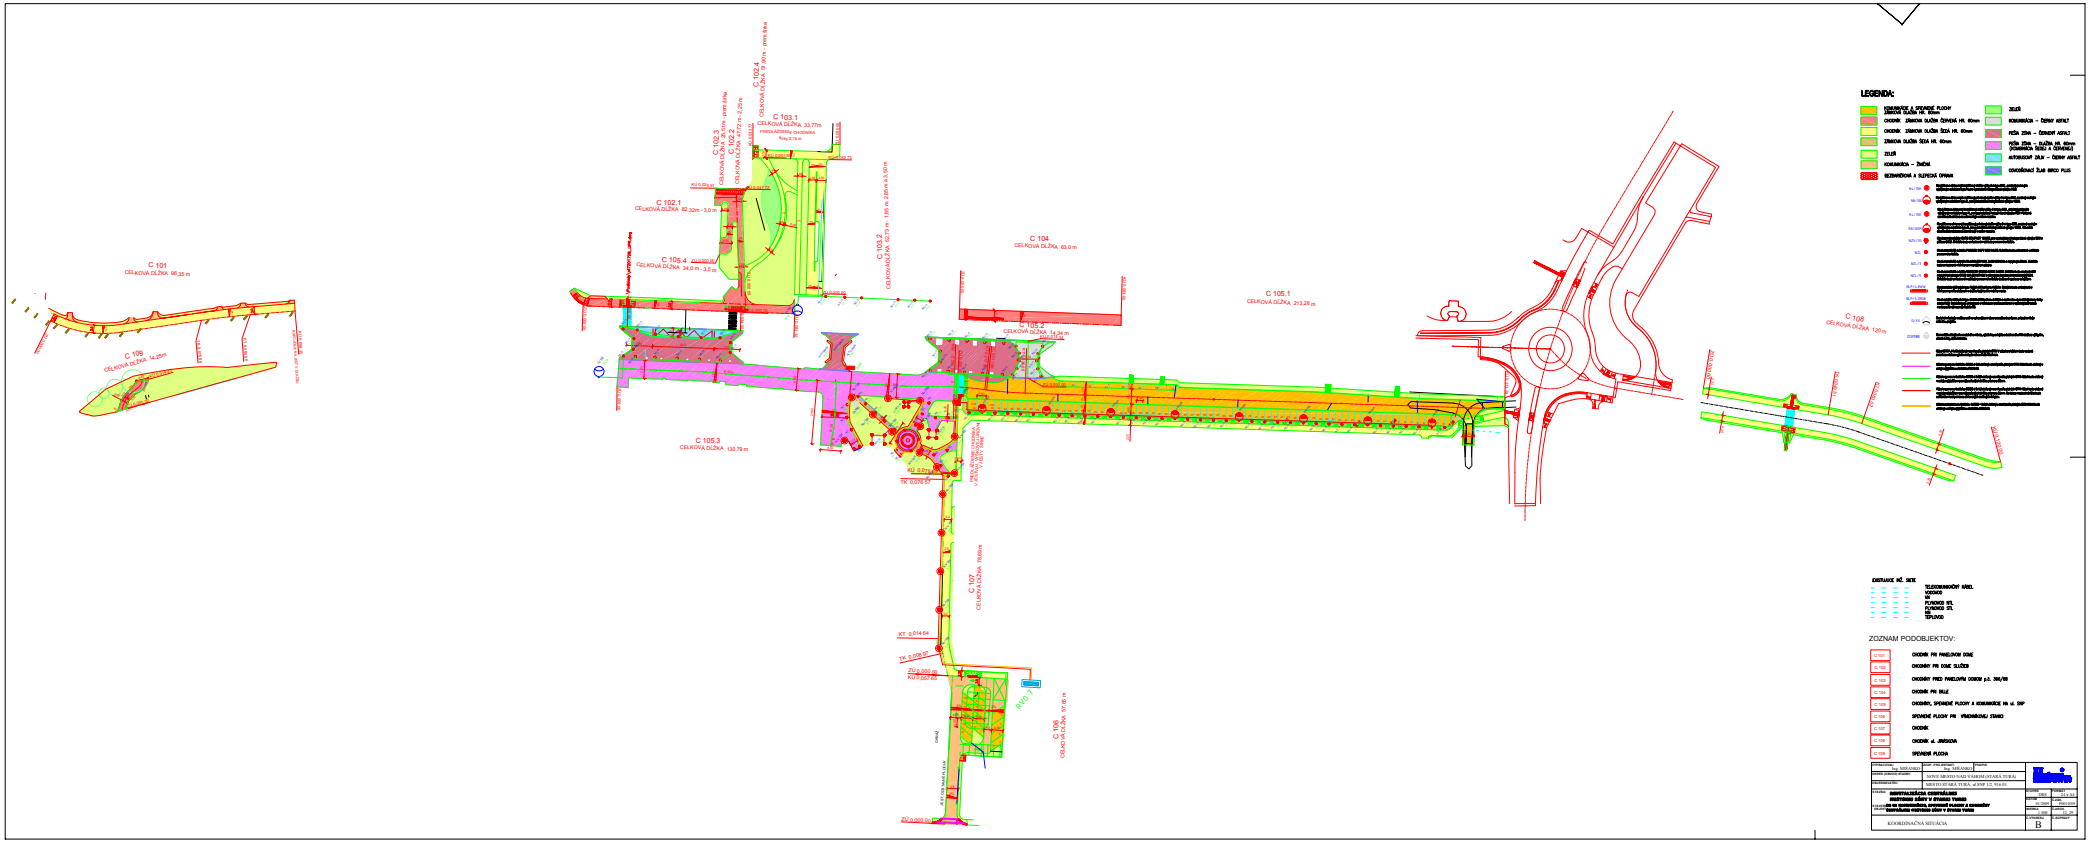
C 101
CELKOVÁ DĽŽKA 96.35 m
C 109
CELKOVÁ DĽŽKA 14.25m
C 102.1
CELKOVÁ DĽŽKA 82.52m - 3.0 m
C 102.3
CELKOVÁ DĽŽKA 25.51m - pravá strana
C 102.4
CELKOVÁ DĽŽKA 18.36m - pravá strana
C 103.1
CELKOVÁ DĽŽKA 33.77m
C 103.2
CELKOVÁ DĽŽKA 107.0 m - 105 m, 2.00% a 0.01m
C 104
CELKOVÁ DĽŽKA 63.0 m
C 105.1
CELKOVÁ DĽŽKA 213.28 m
C 105.2
CELKOVÁ DĽŽKA 14.34 m
C 105.3
CELKOVÁ DĽŽKA 130.79 m
C 106.4
CELKOVÁ DĽŽKA 34.0 m - 3.5 m
C 107
CELKOVÁ DĽŽKA 78.00 m
C 108
CELKOVÁ DĽŽKA 57.00 m
C 108
CELKOVÁ DĽŽKA 120 m
LEGENDA:
ZOZNAM PODOBJEKTOV:
C 101 CHODNÍK PRI PANELOVOM DOME
C 102 CHODNÍK PRI DOME SLOŽIŠ
C 103 CHODNÍK PRED PANELOVÝM DOMOM p.č. 398/50
C 104 CHODNÍK PRI BILLE
C 105 CHODNÍK, SPEVNENÉ PLOCHY A KOMUNIKÁCIE VO ul. SNP
C 106 SPEVNENÉ PLOCHY PRI VŠEOBECNOVZDELAVACOM
C 107 CHODNÍK
C 108 CHODNÍK ul. JÁNSKOVA
C 109 SPEVNENÁ PLOCHA
KOORDINAČNÁ SITUÁCIA
B