

Majetkové záležitosti - bod 6.

**Stanovisko komisie
pre financie, rozpočet a majetok mesta Mestského zastupiteľstva v Starej Turej
zo zasadnutia konaného dňa 6.9.2017**

Prítomní členovia komisie: 6
Neprítomní členovia komisie: 4
Prizvaní: (počet)
Komisia uznášaniaschopná: áno

Komisia pre financie, rozpočet a majetok mesta Mestského zastupiteľstva v Starej Turej
na zasadnutí konanom dňa 6.9.2017 prerokovala :

Názov: Návrh na majetkovoprávne vysporiadanie pozemkov pod miestnou komunikáciou

Majetkové oddelenie predkladá návrh na majetkovoprávne vysporiadanie pozemkov pod miestnou komunikáciou na Trávníkoch. Miestna komunikácia nachádzajúca sa na pozemku parc. č. 4965 zasahuje do pozemkov parc. č. 4960/3 a parc. č. 4961/3. Vlastníkom pozemkov parc. č. 4960/3 a parc. č. 4961/3 je Ondrej Nemec, Súš 2603, Stará Turá. Problém navrhujeme riešiť zámennou zmluvou.

Zámer zámeny častí z pozemkov parc. č. 4960/3 a parc. č. 4961/3 za časť pozemku parc. č. 4965 bol zverejnený od 10.5.2017 v súlade s uznesením MsZ č. 9 – XXVI/2017. K zverejnenému zámeru neboli vznesené žiadne pripomienky.

Po vyhotovení geom. plánu sa jedná o zámenu pozemkov parcele reg. „C“ parc. č. 4965/2 – zast. plocha o výmere 11 m², ktorý je vo vlastníctve mesta za pozemok parc. č. 4960/5 – ost. plocha o výmere 5 m², ktorý je vo vlastníctve p. Nemca.

Majetkové oddelenie zámenu pozemkov parc. č. 4965/2 za pozemok parc. č. 4960/5 odporúča.

Komisia odporúča – ~~neodporúča~~ Mestskému zastupiteľstvu v Starej Turej


I. s c h v á ľ i ť *zámenu pozemkov parc. č. 4960/5 a parc. č. 4965/2*

Hlasovanie členov komisie: za . 6
 Proti ...0
 Zdržal sa hlasovania 0

06.09.2017

V Starej Turej

Za správnosť : (tajomník-čka)

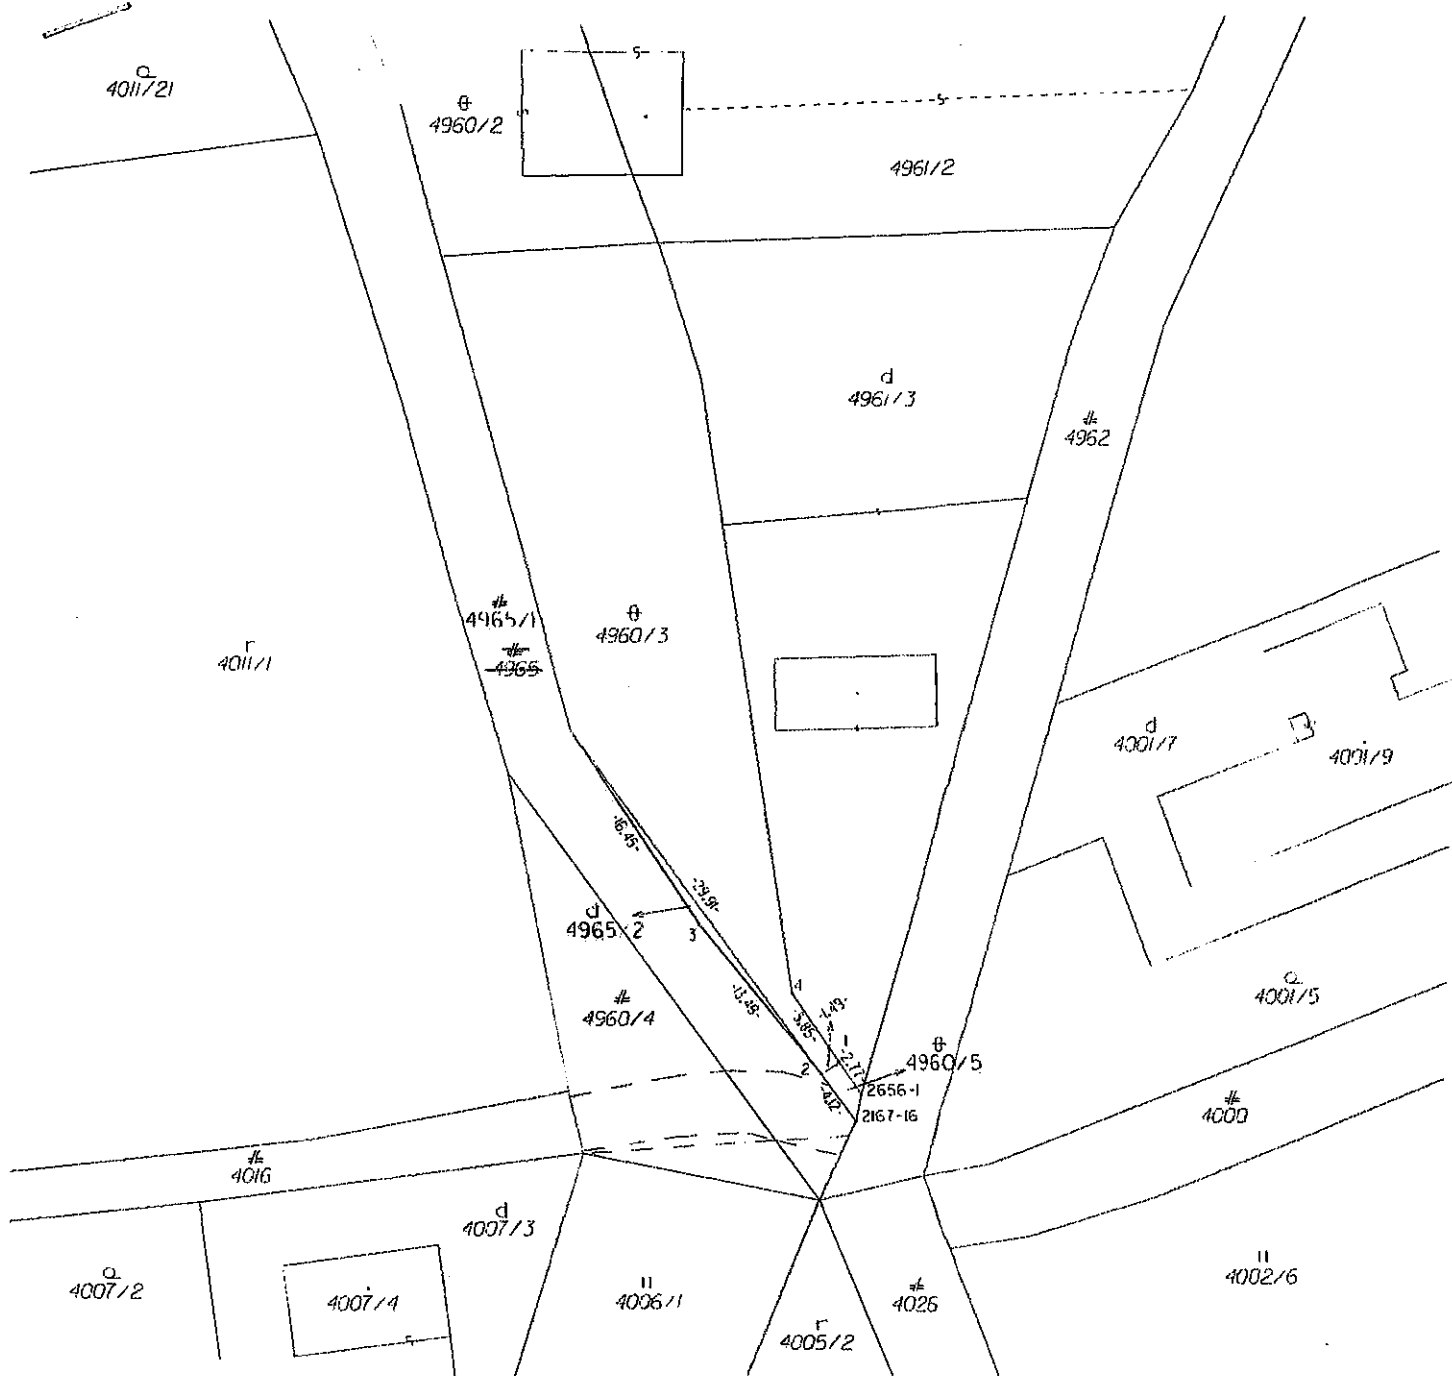

Geometrický plán je podkladom na právne úkony, keď údaje doterajšieho stavu výkazu výmer sú zhodné s údajmi platných výpisov z katastra nehnuteľností

Vyhotovitel Ing. Richard Bunčiak G eodetická kancelária Športová 675/1, Stará Turá 0904 291 986, bunciak@stura.sk IČO : 40273563		Kraj Trenčiansky Kat. územie Stará Turá	Okres Nové Mesto nad Váhom Číslo plánu 720 - 112 / 2017	Obec Stará Turá Mapový list č. ZS XIV - 13 - 16
GEOMETRICKÝ PLÁN na oddelenie pozemku par.č. 4960/3, 5, 4965/1, 2				
Vyhotovil Dňa : 19. júl 2017 Meno : Ing. Richard Bunčiak		Autorizačne overil Dňa : Meno : Ing. Richard Bunčiak		Úradne overil Meno : Dňa : Číslo :
Nové hranice boli v prírode označené : drevenými kolíkmi		Náležitosti a presnosťou zodpovedá predpisom		Úradne overené podľa § 9 zákona NR SR č. 215/1995 Z.z. o geodézii a kartografii
Záznam podrobného merania (meračský náčrt) č. 2793		Súradnice bodov označených číslami a ostatné meračské údaje sú uložené vo všeobecnej dokumentácii		Pečiatka a podpis
Pečiatka a podpis		Pečiatka a podpis		Pečiatka a podpis