

MESTO STARÁ TURÁ MESTSKÝ ÚRAD	
Dátum: 07. OKT. 2020	
Evidenčné číslo: 15244/2020	Číslo spisu:
Prílohy/lisov:	Vybavuje: <i>at map</i>

Mesto Stará Turá
SNP 1/2
916 01 Stará Turá

Vec: ŽIADOSŤ O ODKÚPENIE POZEMKU VO VLASTNÍCTVE MESTA

Dole podpísaný Tibor Kečkéš, Prokúra, ako zástupca firmy Atelier Gergely, spol. s r.o. týmto Vás žiadam o odkúpenie pozemku vo vlastníctve mesta:

parcela reg. č., 4025/2

Účel využitia nehnuteľnosti:

Zabezpečenie parkovacích miest našich zamestnancov.

V zmysle zákona č. 18/2018 Z. z. o ochrane osobných údajov a o zmene a doplnení niektorých zákonov v platnom znení podpisom tejto žiadosti udeľujem svoj súhlas Mestu Stará Turá so spracovaním osobných údajov v rozsahu, v akom sú poskytnuté v tejto žiadosti, na účel vybavenia žiadosti, po dobu vybavenia žiadosti, resp. po dobu platnosti zmluvy uzavretej ako výsledok vybavenia žiadosti. Súhlas možno odvolať iba v prípade preukázaného porušenia podmienok spracúvania osobných údajov, za ktorých bol súhlas udelený.


S pozdravom


V Starej Turej dňa

Ateliér Gergely, spol. s r. o.
Mlynské Nivy 70
821 05 BRATISLAVA
Prev.: Trávniky 2573, 916 01 Stará Turá
IČO: 31360581

.....
Firma: Ateliér Gergely, spol. s r.o.
Mlynské Nivy 70
821 05 Bratislava

v zastúpení: Tibor Kečkéš – prokúra

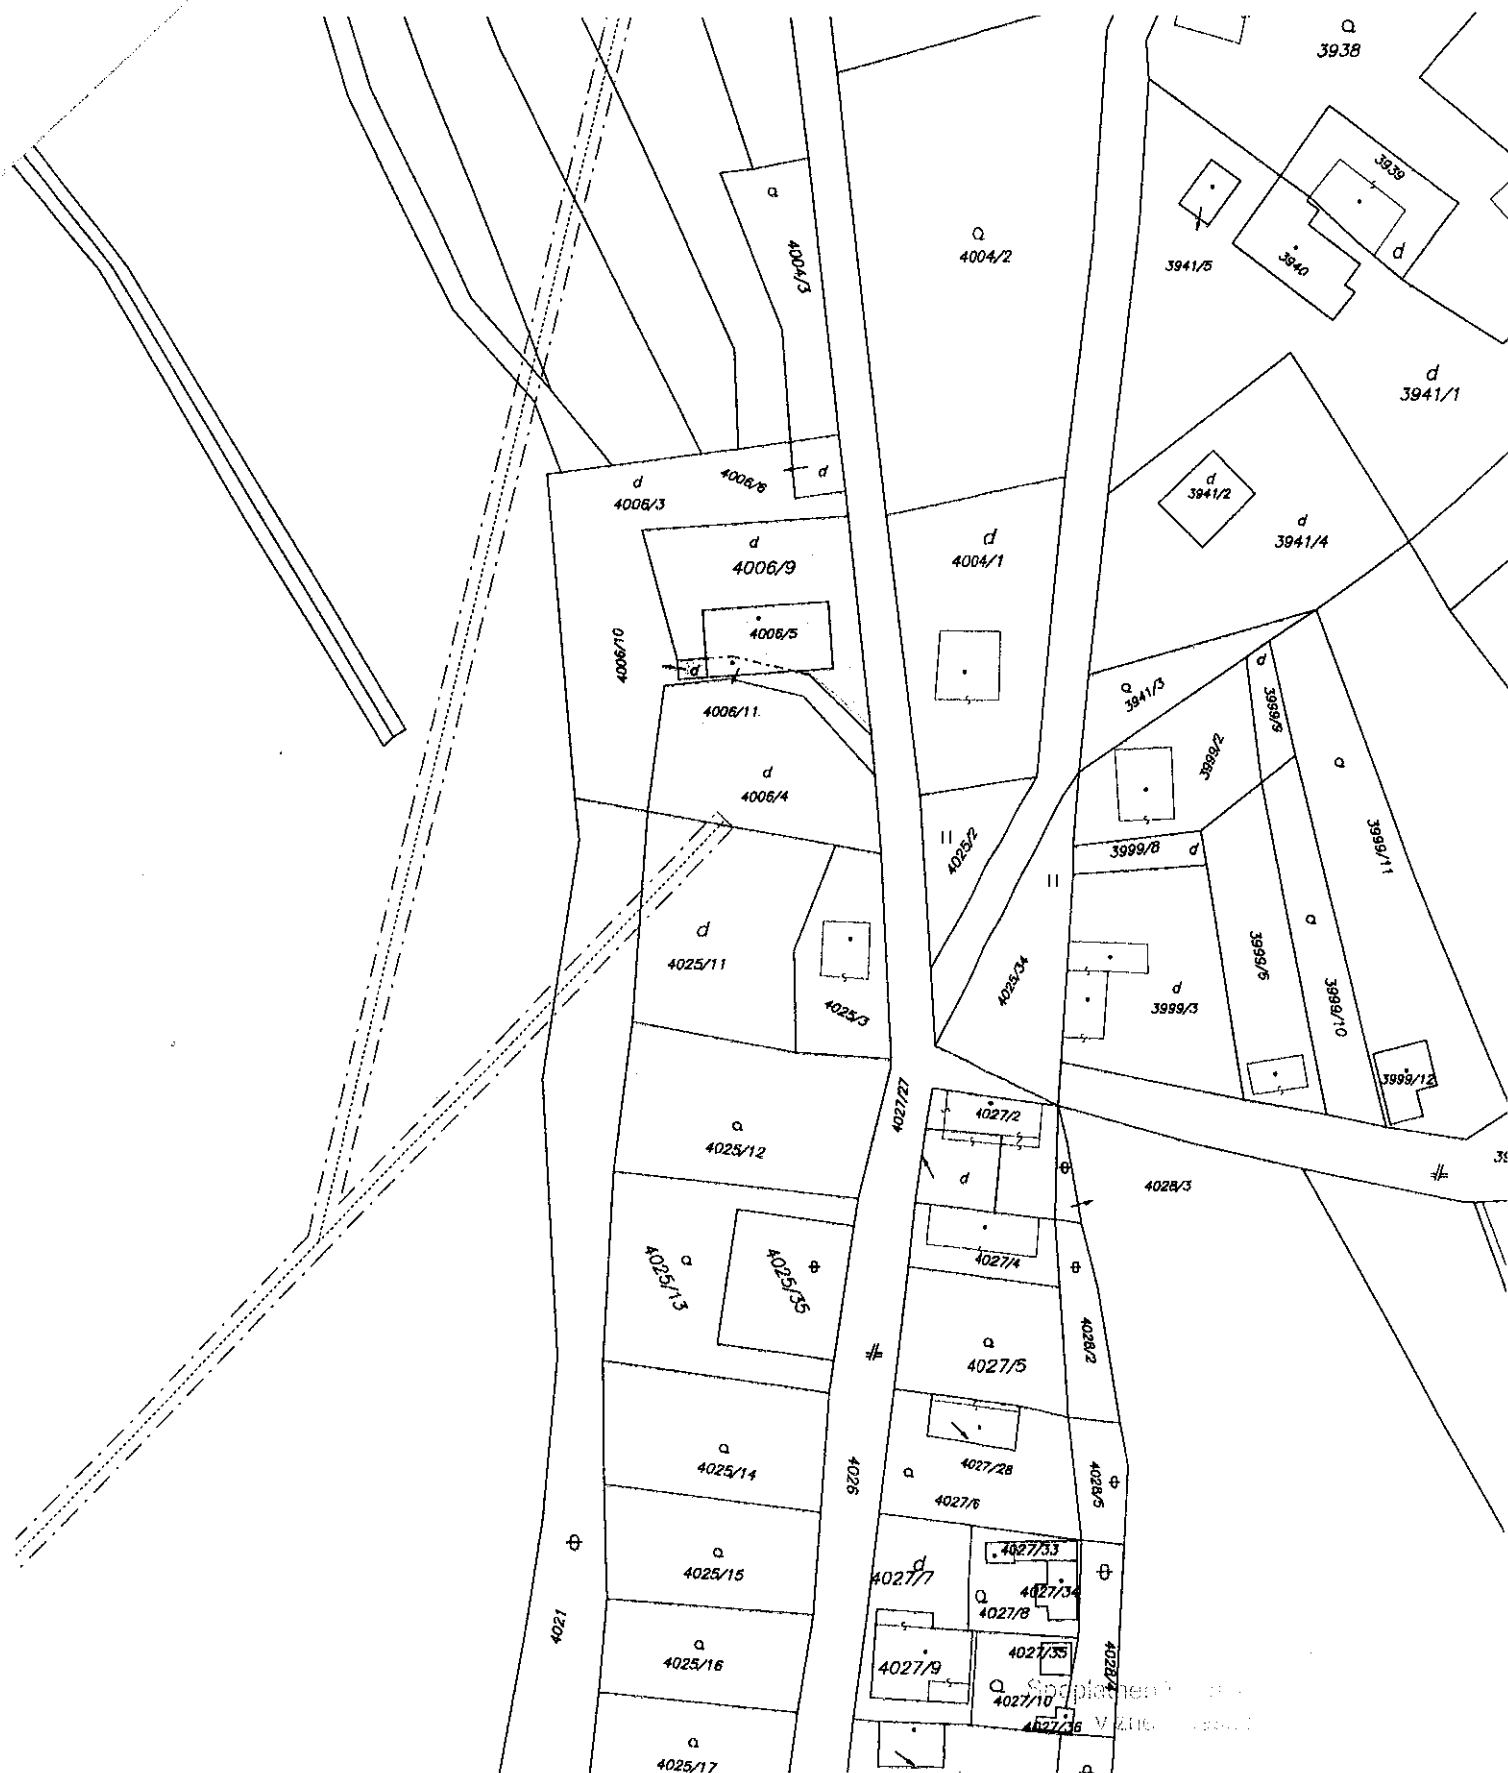

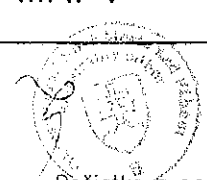Okresný úrad Nové Mesto nad Váhom katastrálny odbor	Okres Nové Mesto nad Váhom	Obec STARÁ TURÁ	Kat. územie STARÁ TURÁ
	Číslo zákazky 859/2019	Vektorová mapa	Mierka 1 : 1000
	KÓPIA KATASTRÁLNEJ MAPY na parcelu: CKN p.č.: 4006/5, /9, /10, /11		
Vyhotočil		 Pečiatka a podpis	
Dňa 19.06.2019	Meno Krchnová		