

vybavuje:

Ing. Jakub Krč-Turba,

byvaj.top s.r.o.,

Tajovského 236/8, Nové Mesto nad Váhom 9150,

0948 101 987; kontakt@byvaj.top

MESTO STARÁ TURÁ MESTSKÝ ÚRAD	
Dátum 12. OKT. 2020	
Evidenčné číslo 15332/2020	Číslo spisu:
Prílohy/listy:	Vybavuje: <i>byvaj</i>

Mesto Stará Turá

Oddelenie ekonomiky a majetku mesta

Ulica SNP 1/2

916 01 Stará Turá

Vec: Žiadosť o súhlas s technickým riešením a s určením brány pre kábelovú rozvodňu a komunikáciu a spevnené plochy k územnému rozhodnutiu a stavebnému povoleniu na „SO 01 Komunikácie a spevnené plochy“ plánovanej v obytnej zóne Nová Mýtina

Žiadam Vás o vyjadrenie pre účely územného rozhodnutia a stavebného povolenia stavby „SO 01 Komunikácie a spevnené plochy“

Z dôvodu plánovanej výstavby Obytná zóna Nová Mýtina a inžinierskych sietí ( Rozšírenie NNK siete distribučného vedenia pre napojenie plánovaných stavieb; predĺženie kanalizácie; predĺženie vodovodu a plynovodu; a nové prípojky NN el. energie) Vás týmto žiadam o súhlas s technickým riešením dopravného napojenia a následnou realizáciou diela SO 01 na pozemku vo vlastníctve mesta Stará Turá KNE 1797/4 – chodník pre peších na ul. Mýtina. Parcela investora: KNC 1217/4, 1218/4,1218/5, parcela chodník na ul. Mýtina: KNE 1797/4,1798

Jedná sa nové dopravné napojenie na cestu II.tr.č. 581 na ul. Mýtina ( parcela KNC 1038/10 vlastník TSK TN ) cez chodník pre peších, ktorý je vo vlastníctve mesta Stará Turá, k plánovanej výstavbe 5 nových RD. V telese novej komunikácie a chodníka sú uvažované pripojenia na inžinierske siete ( rozvod ZS dis. a.s., SPP dis a.s., Prevak a.s. – vodovod a kanalizácia, Telekom – bude vypracovaná dokumentácia na samostatné územné konanie )


Vopred ďakujem za kladné vybavenie mojej žiadosti V Nové Mesto nad Váhom, dňa 30.04.2020

Ing. Pavol Bublavý

Jana Bublavá

Ing. Jakub Krč-Turba



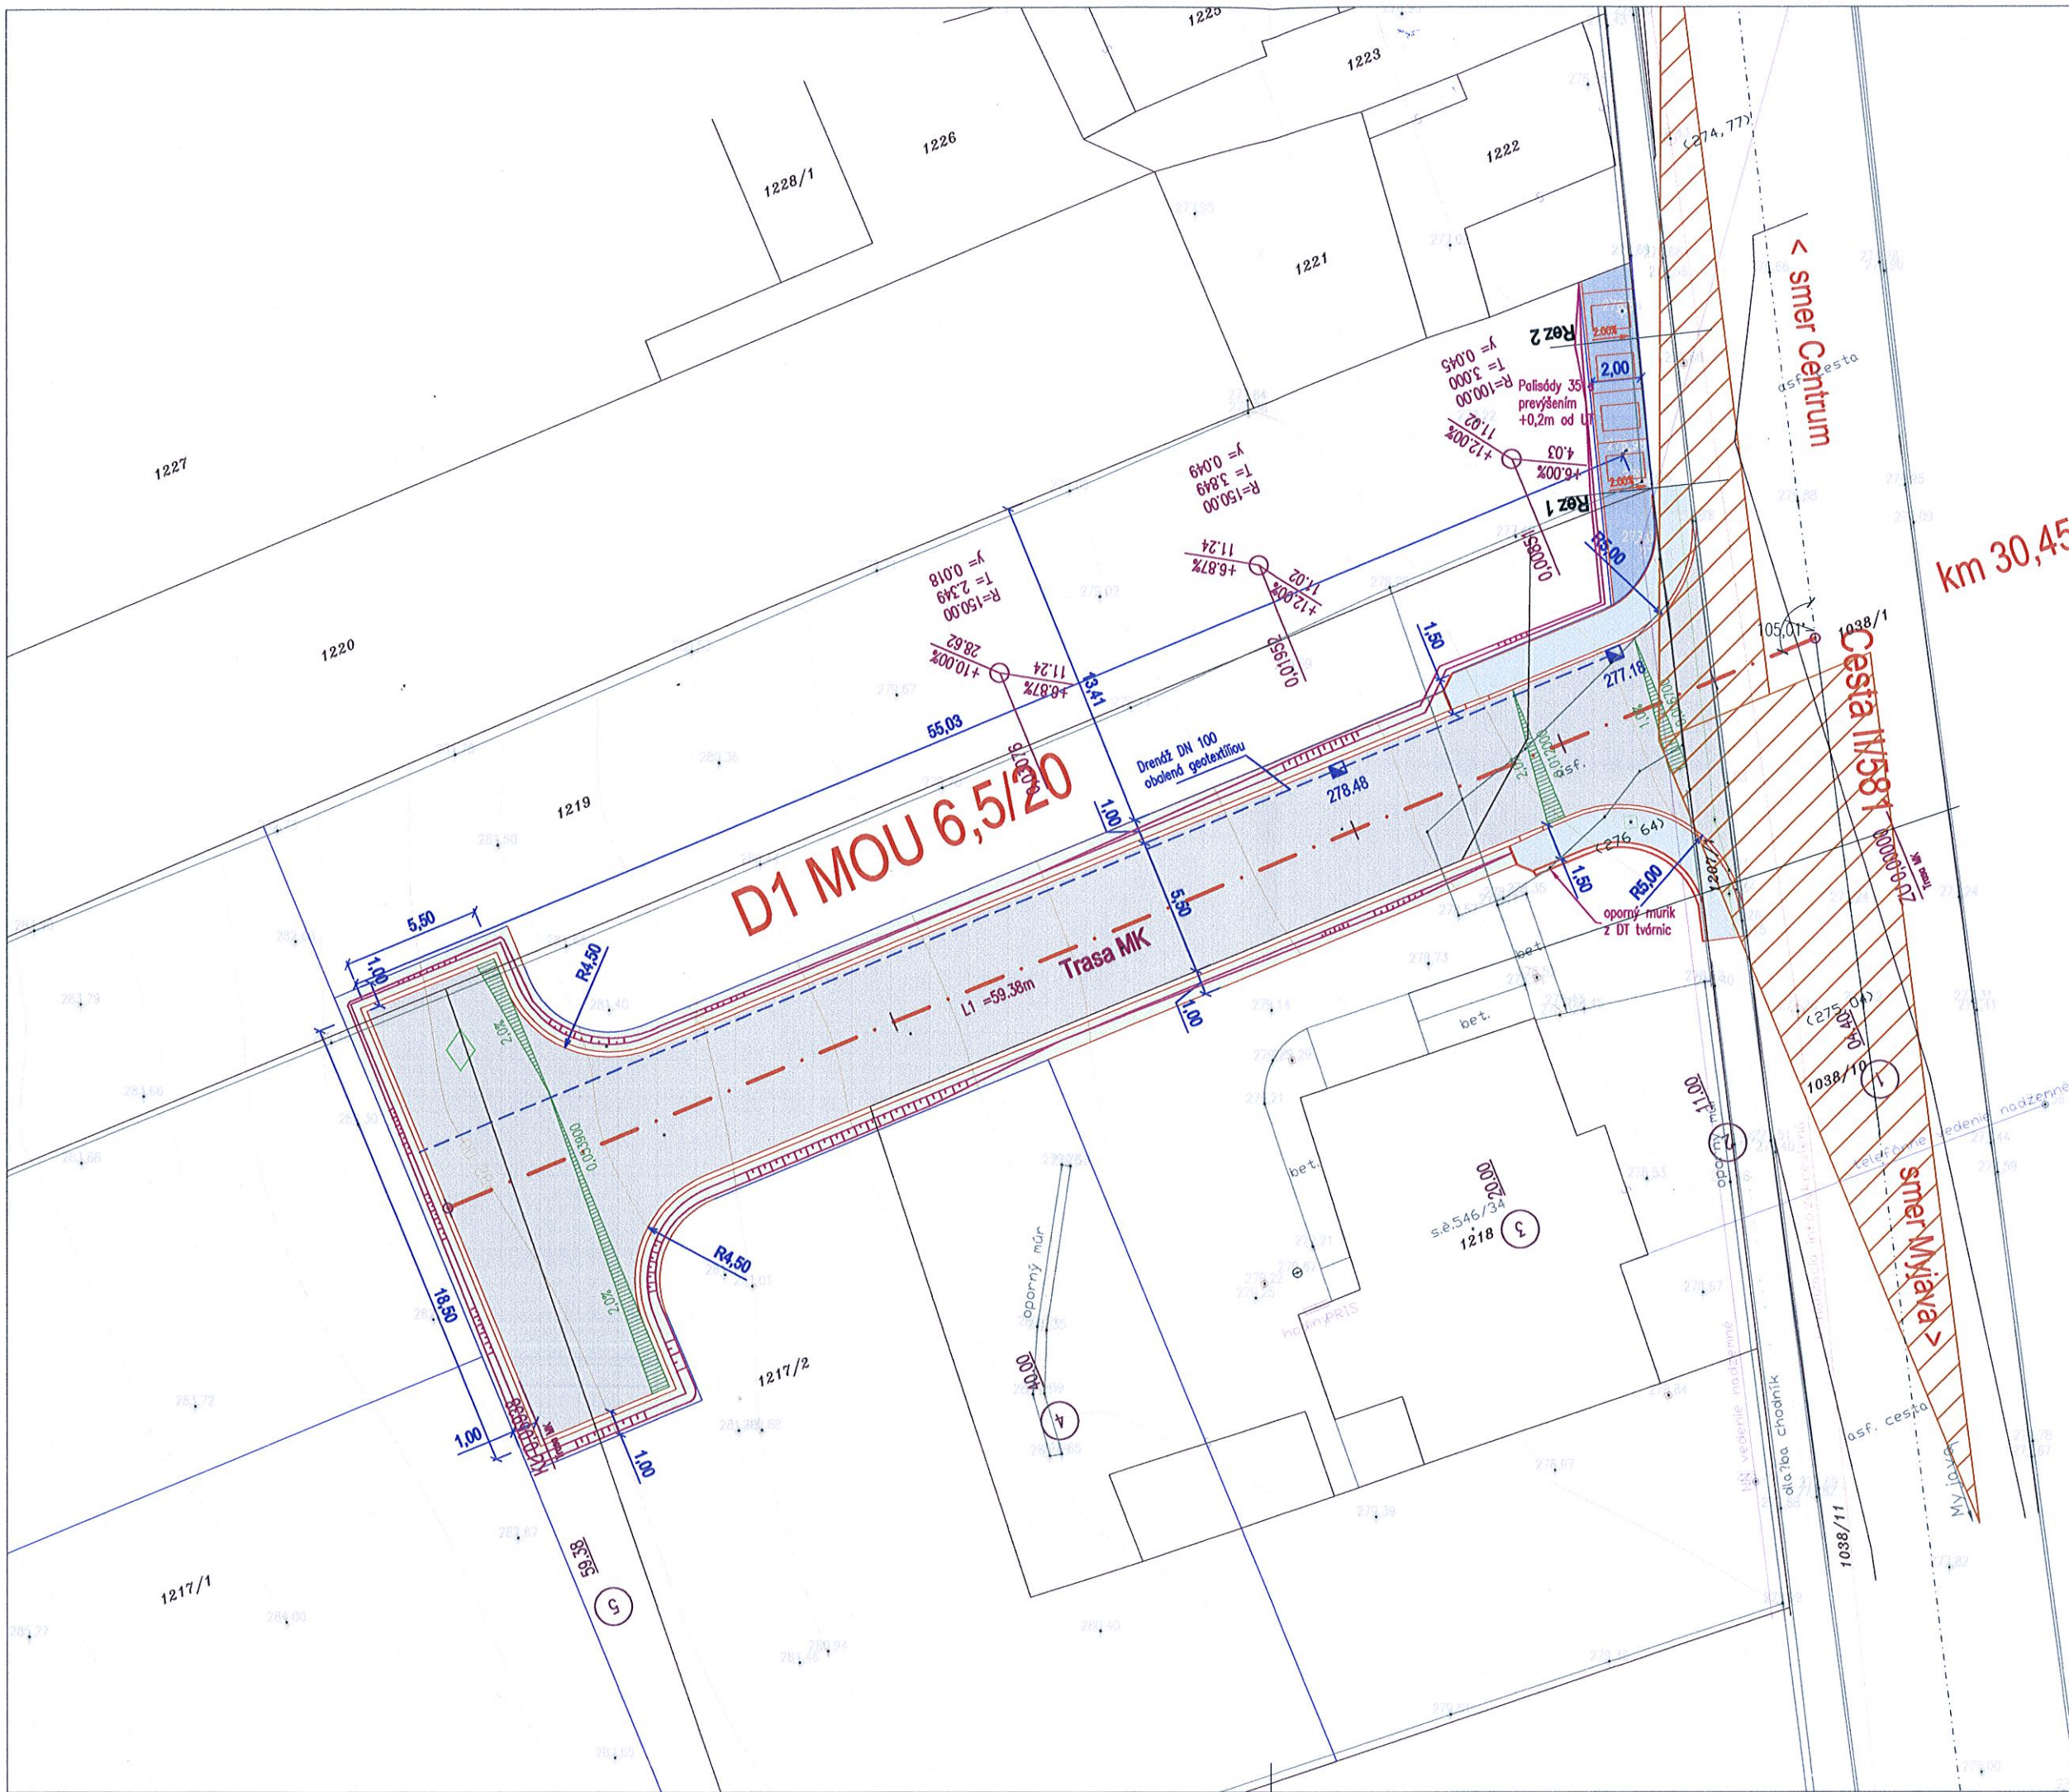

km 30,459

Cesta III/581 je v zastavanom území zaradená do F.I. B2, MZ 9,5/50  
 vzdialenosti križovatiek: MK Štúrova 296m (km cesty II/581-30,755)  
 Výjazd z parkoviska HBV nad Chiranou 132m (km cesty II/581-30,327)



**Ing. Pavol Bublavý a manželka Jana Bublavá,**

**Izbická 14, 915 01 Nové Mesto nad Váhom**

vybavuje:

Ing. Jakub Krč-Turba,

byvaj.top s.r.o.,

Tajovského 236/8, Nové Mesto nad Váhom 9150,

0948 101 987; kontakt@byvaj.top

MESTO STARÁ TURÁ  
MESTSKÝ ÚRAD

Dátum 12. OKT. 2020

Evidenčné číslo:

15 333/2020

Číslo spisu:

Prílohy/listy:

Vybavuje:

MESTO STARÁ TURÁ MESTSKÝ ÚRAD	
Dátum 12. OKT. 2020	
Evidenčné číslo: 15 333/2020	Číslo spisu:
Prílohy/listy:	Vybavuje: <i>byvaj</i>

Mesto Stará Turá

Oddelenie ekonomiky a majetku mesta

Ulica SNP 1/2

916 01 Stará Turá

**Vec: Žiadosť o súhlas s vecným bremenom k územnému rozhodnutiu a stavebnému povoleniu pre „SO 02 Rozšírenie verejnej kanalizácie, SO 03 Rozšírenie verejného vodovodu a SO 04 Dažďová kanalizácia“ plánovanej akcie Obytná zóna Nová Mýtina**

Žiadam Vás o vyjadrenie pre účely územného rozhodnutia a stavebného povolenia stavby **SO 02 Rozšírenie verejnej kanalizácie, SO 03 Rozšírenie verejného vodovodu a SO 04 Dažďová kanalizácia**

Z dôvodu plánovanej výstavby Obytná zóna Nová Mýtina a inžinierskych sietí ( predĺženie kanalizácie; predĺženie vodovodu a dažďová kanalizácia) Vás týmto žiadam o súhlas s technickým riešením a následnou realizáciou diela SO 02, 03, 04 na pozemku v k. ú Stará Turá, parcela investora: KNC 1217/4, 1218/4, 1218/5, parcela chodník na ul. Mýtina: KNE 1797/4. Jedná sa o nové prípojky inžinierskych sietí pre lokalitu „Nová Mýtina“. Siete sa nachádzajú v telese komunikácie pod cestu II.tr č. 581 na ul. Mýtina ( parcela KNC 1038/10 vlastník TSK TN ).

Vopred ďakujem za kladné vybavenie mojej žiadosti.

V Nové Mesto nad Váhom, dňa 6.10.2020

  
Ing. Pavol Bublavý

  
Jana Bublavá

  
Ing. Jakub Krč-Turba

Prílohy: 1. Projekt pre uzemné rozhodnutie a stavebné povolenie








LEGENDA:

	Vodovodné potrubie HDPE PE 100 PN10 D 110 X 6,6
	Prípojka vody HDPE PE 100 PN10 D 32 X 3,0
VB	Vrcholový bod
H	Podzemný hydrant DN80
U	Uzáver so zemnou súpravou DN100
ZU	Začiatok úseku
KU	Koniec úseku
VŠ	Vodomerná šachta plastová priem. 1,2 m
	Splašková kanalizácia PVC DN 300
	Prípojka splaškovej kanalizácie PVC DN 150
S	Revízna kanalizačná šachta betónová DN1000
KŠ	Revízna kanalizačná šachta plastová DN 600
	Dažďová kanalizácia PVC DN 200
DS	Revízna šachta dažďovej kanalizácie betónová DN1000
VP	Uličná dažďová vpust' betónová
	slaboprúd
	NN káble
	verejné osvetlenie
	NN prípojky

Polohu jednotlivých prípojok koordinovať počas realizácie v závislosti od polohy nových rodinných domou

**PRED ZAHÁJENÍM VÝKOPOVÝCH PRÁČ JE NUTNÉ VYTÝČIŤ VŠETKY INŽINIERSKE SIETE ICH SPRÁVCAMI**

Súradnicový systém : S-JTSK  
 Výškový systém : B.p.v.

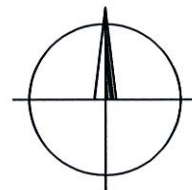

Projektant:	Ing. Andrea Pilchová	<i>Pilchová</i>	Projektant TZB Ing. Andrea Pilchová Horné Ozorovce č.30 957 03 Bánovce nad Bebravou +421908270530, andreapilchova@gmail.com	
Zodpovedný projektant:	Ing. Patrik Ružič		Dátum:	05/2020
Investor: ING.PAVOL BUBLAVÝ A JANA BUBLAVÁ, IZBICKÁ 14, 91501 NOVÉ MESTO NV			Stupeň:	DUR+DSP
Obec: Stará Turá	Okres: Nové Mesto nad Váhom	Kraj: TN	Formát:	3A4
Stavba: Obytná zóna Nová Mýtna SO 03 Rozšírenie verejného vodovodu Stará Turá, Mýtna ul.			Mierka:	1:250
Obsah: <b>Situácia</b>			Číslo výkresu:	Paré 4
				1