



MULTIFUNKČNÉ IHRISKO UL. DIBROVOVA


Pohľad na lanovku 'Vetroplach' s popisom a kótami

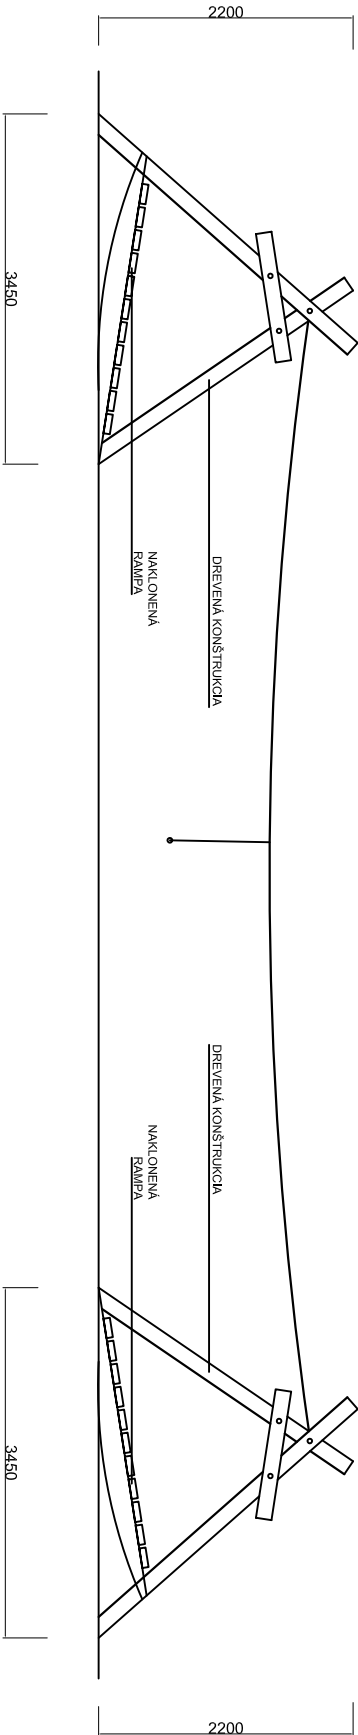


Podorys lanovky 'Vetroplach' s popisom a kótami

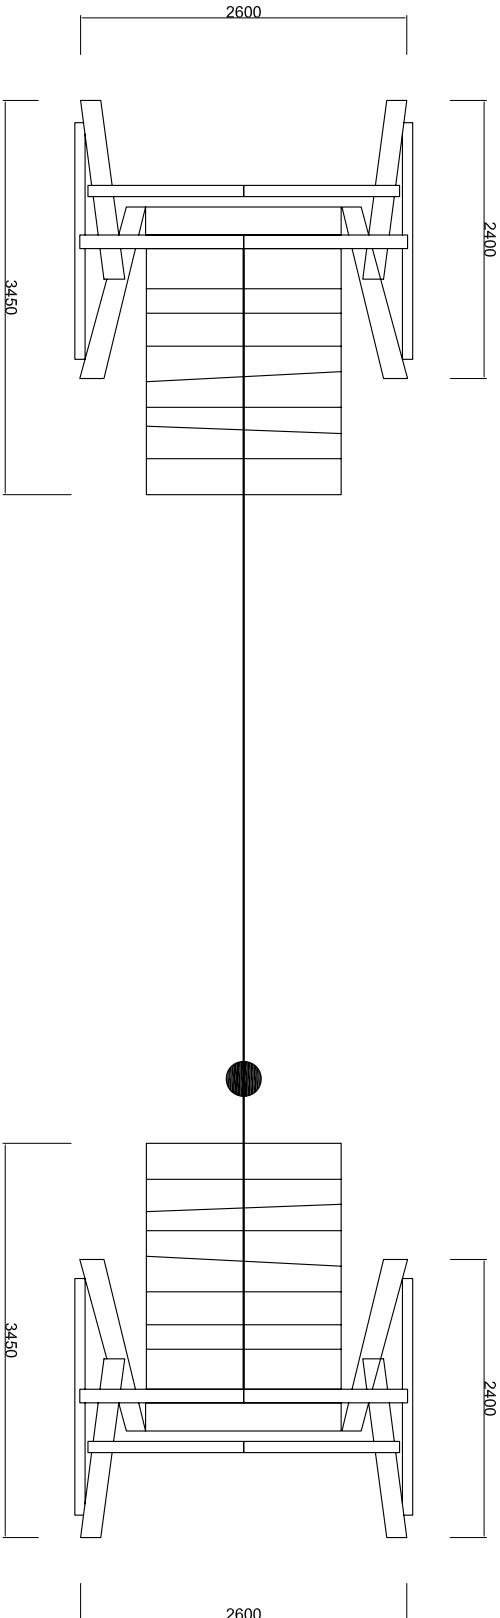


Podorys zostavy 'Plnoťuz' s popisom a kótami

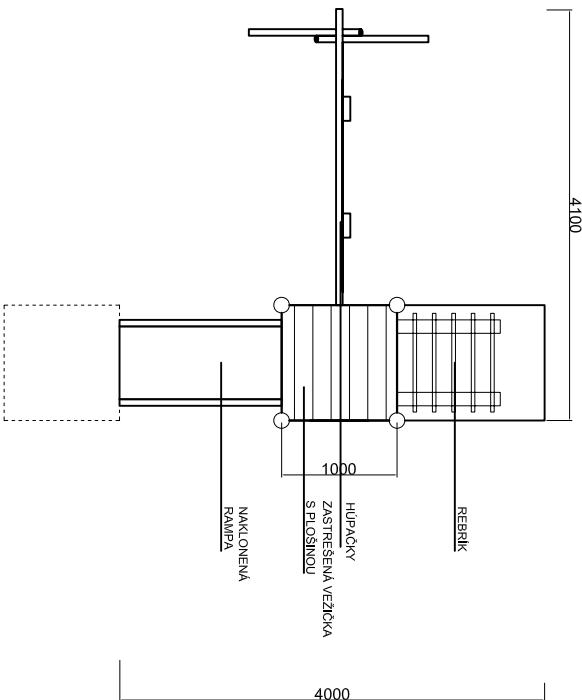


Nárys zostavy 'Plnoťuz' s popisom a kótami

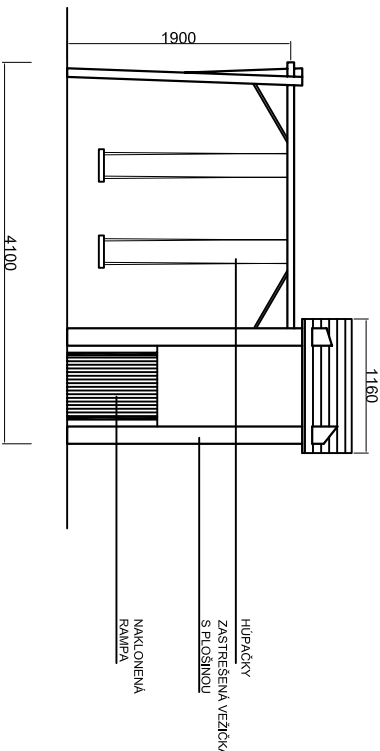


Podorys pružinovej dvojhojdačky 'Veverička' s popisom a kótami

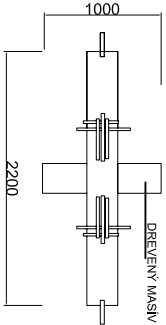


Podorys a pohľad na pieskovisko 'Zásuvka'

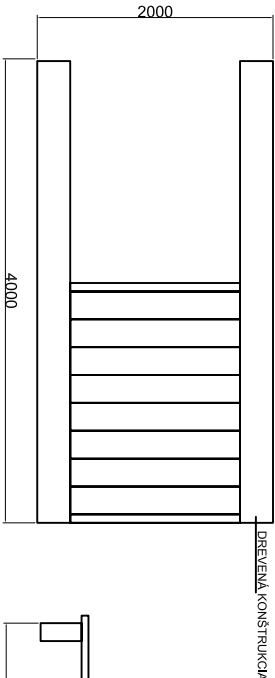

Pôdorys preliezky 'Paraván' s popisom a kótami

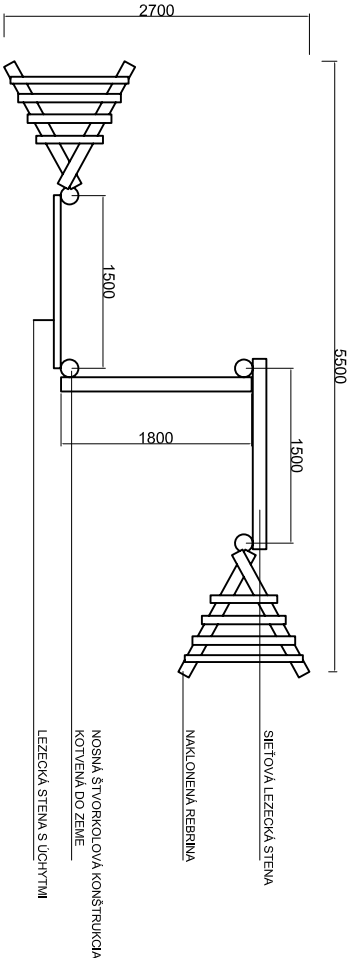

Pohľad na preliezku 'Paraván' s popisom a kótami

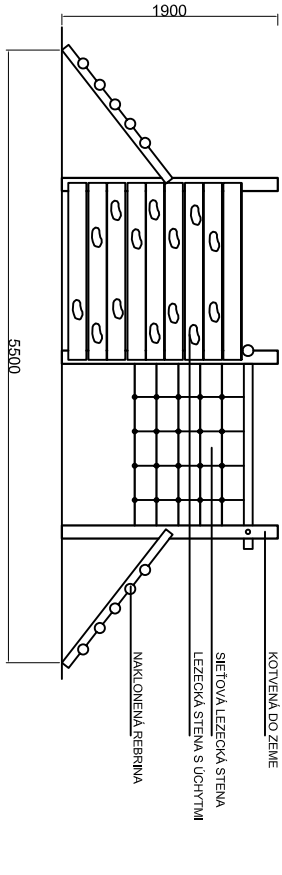

Poznámka: Všetky herné a stabilizačné prvky sú vyrobené z agátového dreva. Doplňujúce konštrukčné diely (plošiny, stiešky) sú

vyrobené z dubového dreva. Kovové komponenty (spojovací materiál, reťaze, plechy) majú protikoróznu úpravu (žiarovyn zinkovaním).

Drevo je lazúrované syntetickými farbami a prírodnými olejovými farbami na báze čistených rastlinných surovín. Herné prvky spĺňajú normy EN 1176 a EN 1177.

Zodpovedný projektant: Ing. Viera Šniderová		Autor stavebného objektu: Ing. Viera Šniderová Ing. Tomáš Szitász		Vyracoval: Ing. Viera Šniderová Ing. Tomáš Szitász		SO 02: Detiské ihrisko		Formát: 2 x A4		6.
						Stavba: Multifunkčné ihrisko ul. Dibrovova		Stupeň: PRS		
Zhotoviteľ: LAND ART plus, s.r.o., Slatinské lazzy175, 962 25		Objednávateľ: Mestský úrad Stará Turá				Obsah: Detiské herné prvky a zostavy - detaily		Dátum: 10/2009		
								Mierka: 1 : 80		