


MULTIFUNKCNÉ IHRISKO UL. DIBROVOVA

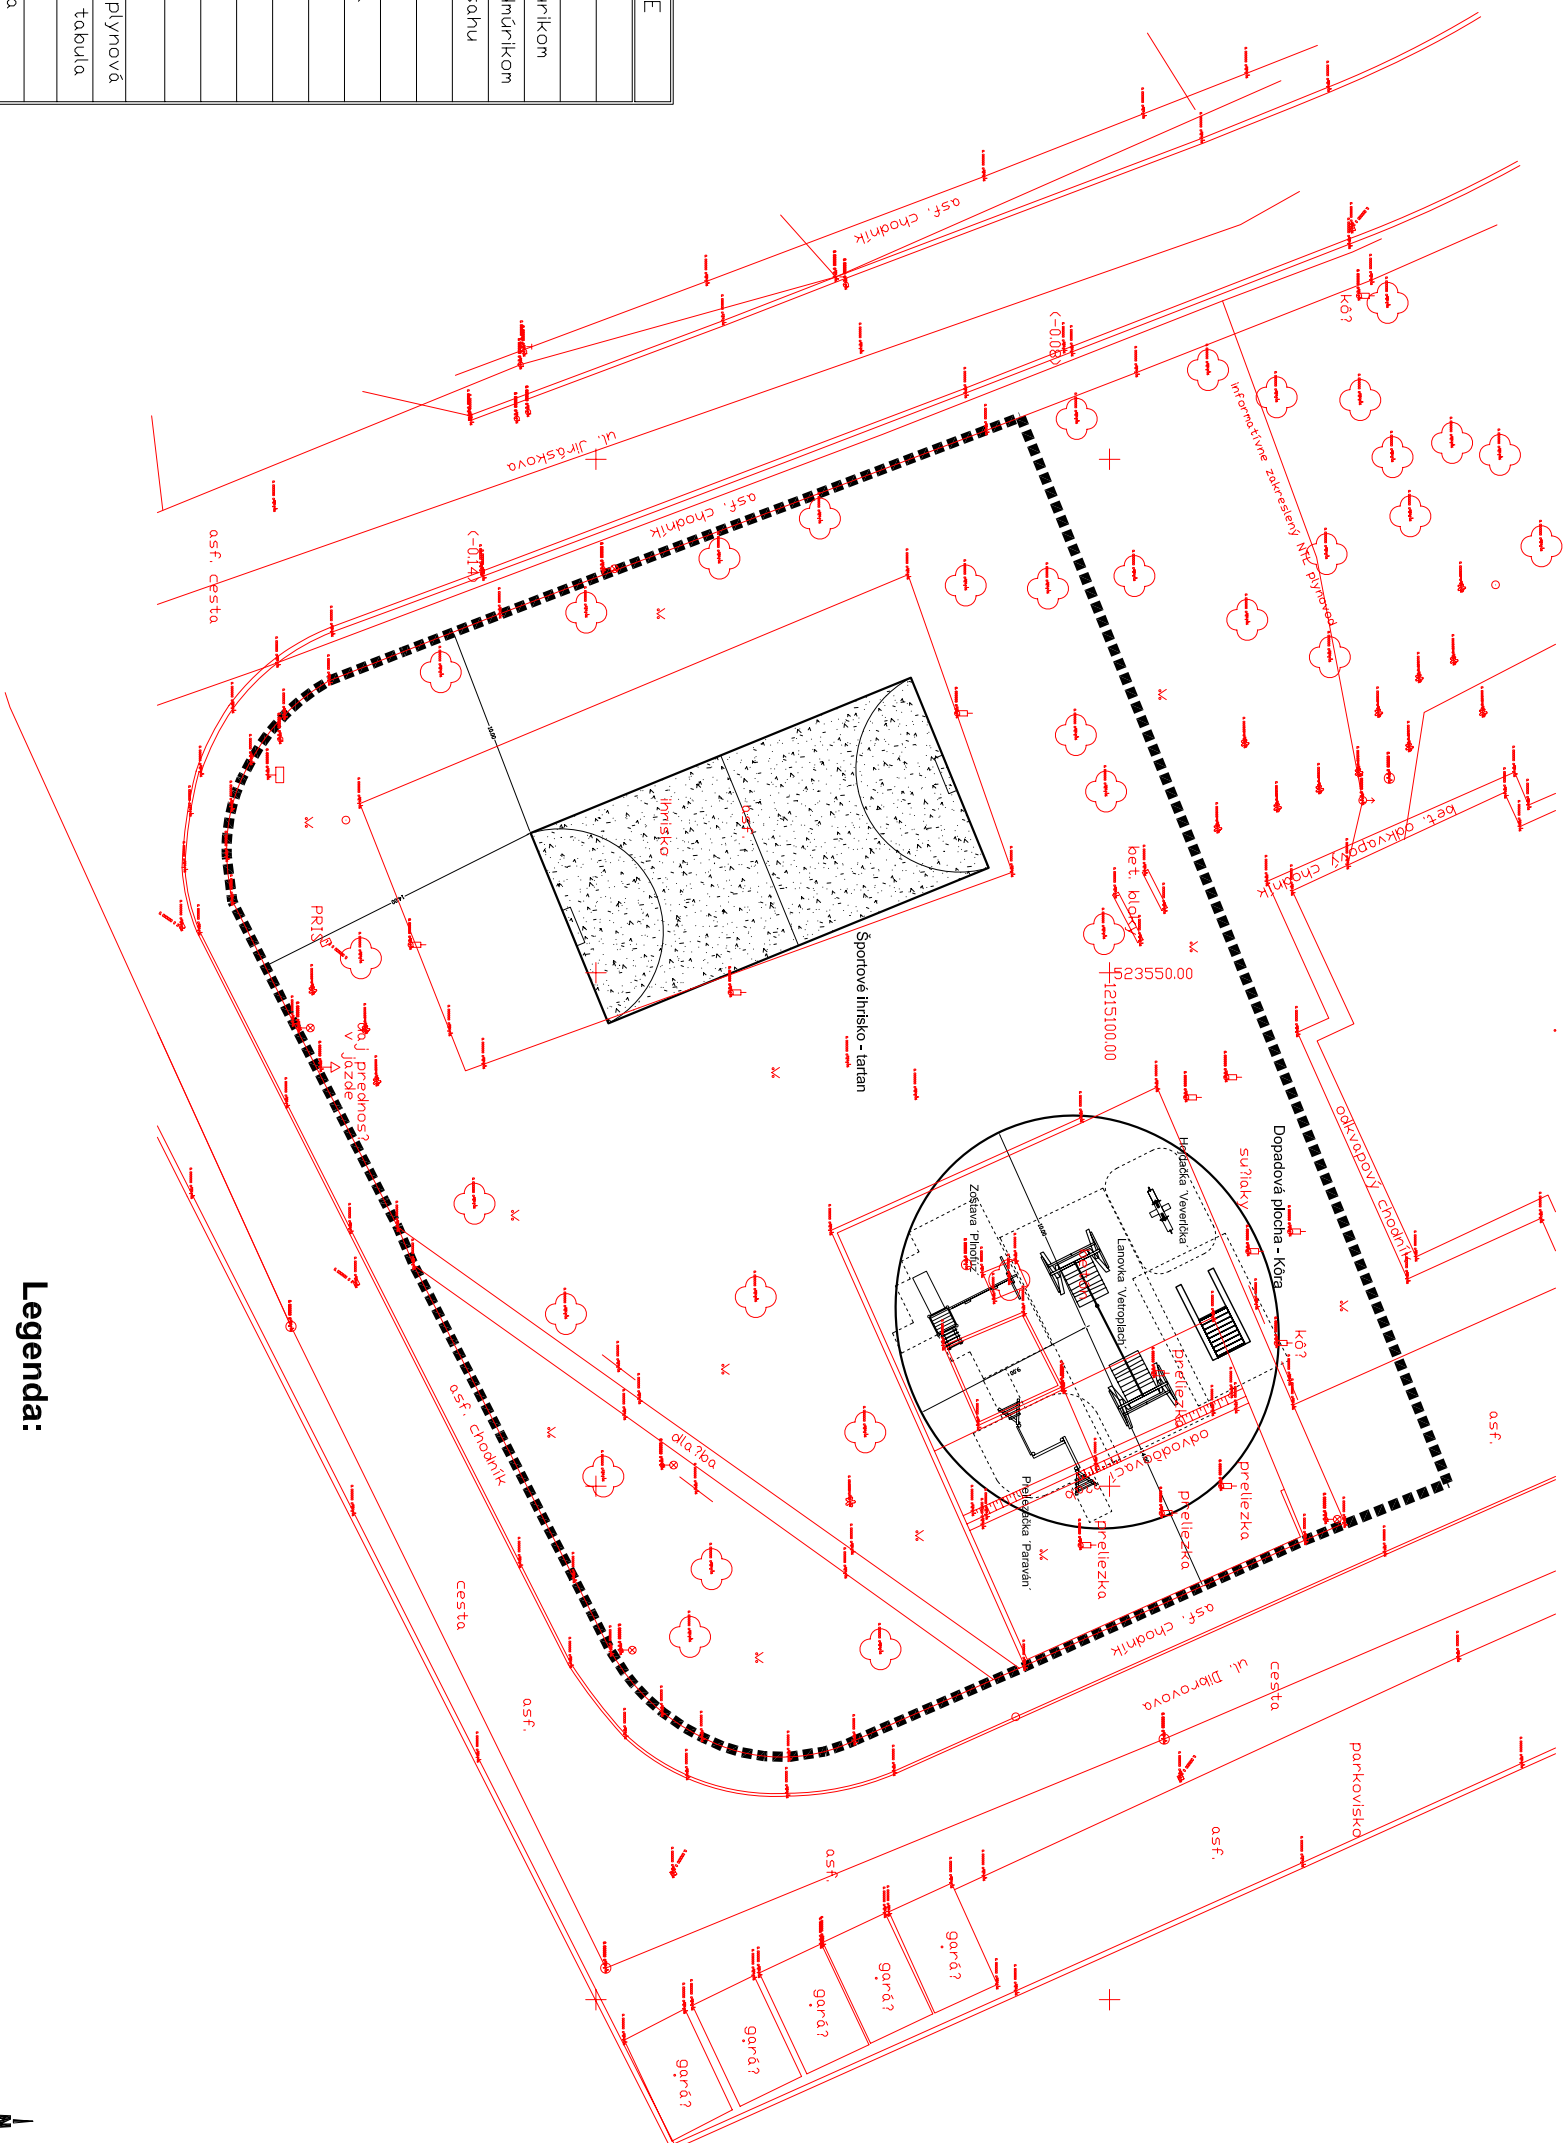


LEGENDA POUZITÝCH ZNACIEK:

PORADIE	ZNACKA	POPIS KU ZNACKE
1	o	bod PPBP
2	—	ciara domu
3	===	kovový plot s podmúrikom
4	===	murovaný plot s podmúrikom
5	⊥	predmet malého rozsahu
6	⤴	dopravná značka
7	—	lavicka
8	⊕	strom bez rozlíšenia
9	⊕	krík
10	⌘	trávnik, park
11	o	kanalizačná sacha
12	■	dážďová vpusť
13	o	supátko vodovodné
14	⊕	hydrant podzemný
15	⊕	odfukovacia trubka plynová
16	⊕	miestna oznamovacia tabuľa
17	⊕	svietidlo na stožiar
18	⊕	PRIS rozvodná skrina
19	⊕	betónový stĺp elektrický
20	—	kanalizačné potrubie
21	—	vodovodné potrubie
22	—	NTL plynové potrubie
23	—	teplovodné potrubie

Legenda:

— Navrhovaný stav
— Súčasný stav

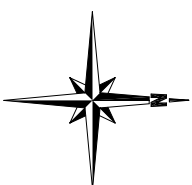

Zodpovedný projektant: Ing. Viera Šniderová		Autor stavebného objektu: Ing. Viera Šniderová Ing. Tomáš Szitás		Vyracoval: Ing. Viera Šniderová Ing. Tomáš Szitás	
Zhotoviteľ: LAND ART plus, s.r.o., Slatinské lazý175, 962 25		Objednávateľ: Mestský úrad Stará Turá			
SO 01: Športové ihrisko		Formát 2 x A4		2	
Stavba: Multifunkčné ihrisko ul. Dibrovova		Stupeň PRS			
Obsah: Konfrontácia		Dátum 10/2009			
		Mierka 1 : 400			