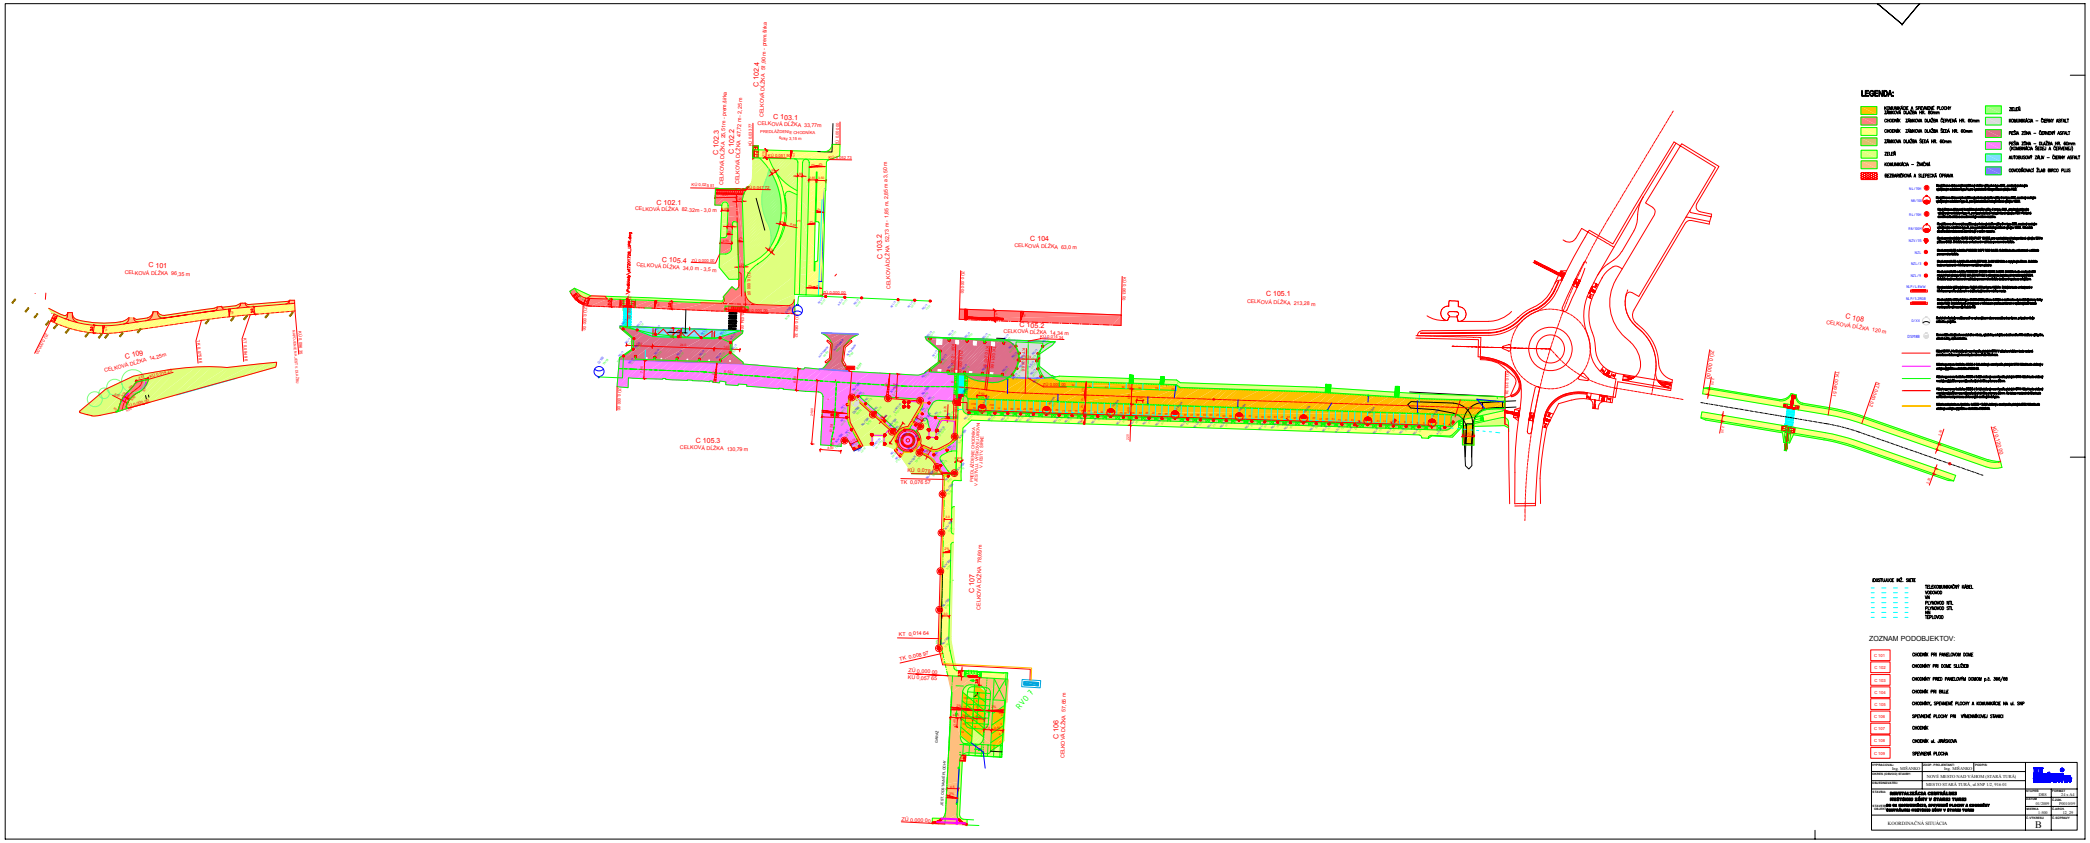

C 101
CELKOVÁ DĚLŽKA 96,35 m
C 109
CELKOVÁ DĚLŽKA 14,25m
C 102.1
CELKOVÁ DĚLŽKA 82,32m - 3,0 m
C 102.2
CELKOVÁ DĚLŽKA 2,5 m - pevné šířka
C 102.3
CELKOVÁ DĚLŽKA 2,5 m - pevné šířka
C 102.4
CELKOVÁ DĚLŽKA 18,90 m - pevné šířka
C 103.1
CELKOVÁ DĚLŽKA 33,77m
C 103.2
CELKOVÁ DĚLŽKA 52,73 m - 1,65 m, 2,85 m a 3,10 m
C 104
CELKOVÁ DĚLŽKA 63,0 m
C 105.1
CELKOVÁ DĚLŽKA 213,28 m
C 105.2
CELKOVÁ DĚLŽKA 14,34 m
C 105.3
CELKOVÁ DĚLŽKA 130,79 m
C 106
CELKOVÁ DĚLŽKA 57,18 m
C 107
CELKOVÁ DĚLŽKA 76,69 m
C 108
CELKOVÁ DĚLŽKA 120 m
LEGENDA:
ZOZNAM PODOBJEKTOV:
C 101 OKODNÍK PRI PANELOVÝM DOME
C 102 OKODNÍK PRI DOME ŽLUČEŇ
C 103 OKODNÍK PRED PANELOVÝM DOMOM p.č. 396/98
C 104 OKODNÍK PRI BILLE
C 105 OKODNÍK, SPEVNENÉ PLOCHY A KOMUNIKÁCIE NA ul. SNP
C 106 SPEVNENÉ PLOCHY PRI VŠEOBECNOJ STAVBE
C 107 OKODNÍK
C 108 OKODNÍK ul. JIRÁSKOVA
C 109 SPEVNENÉ PLOCHA
NOVÉ MIESTO NAD VÁHOM ŽIŽKA TUBÁL
MIESTO PRI ŽIŽKA TUBÁL ul. SNP 1/2, 916 01
KOORDINAČNÁ SITUÁCIA
B