


MULTIFUNKCNÉ IRIHSKO UL. DIBROVOVA

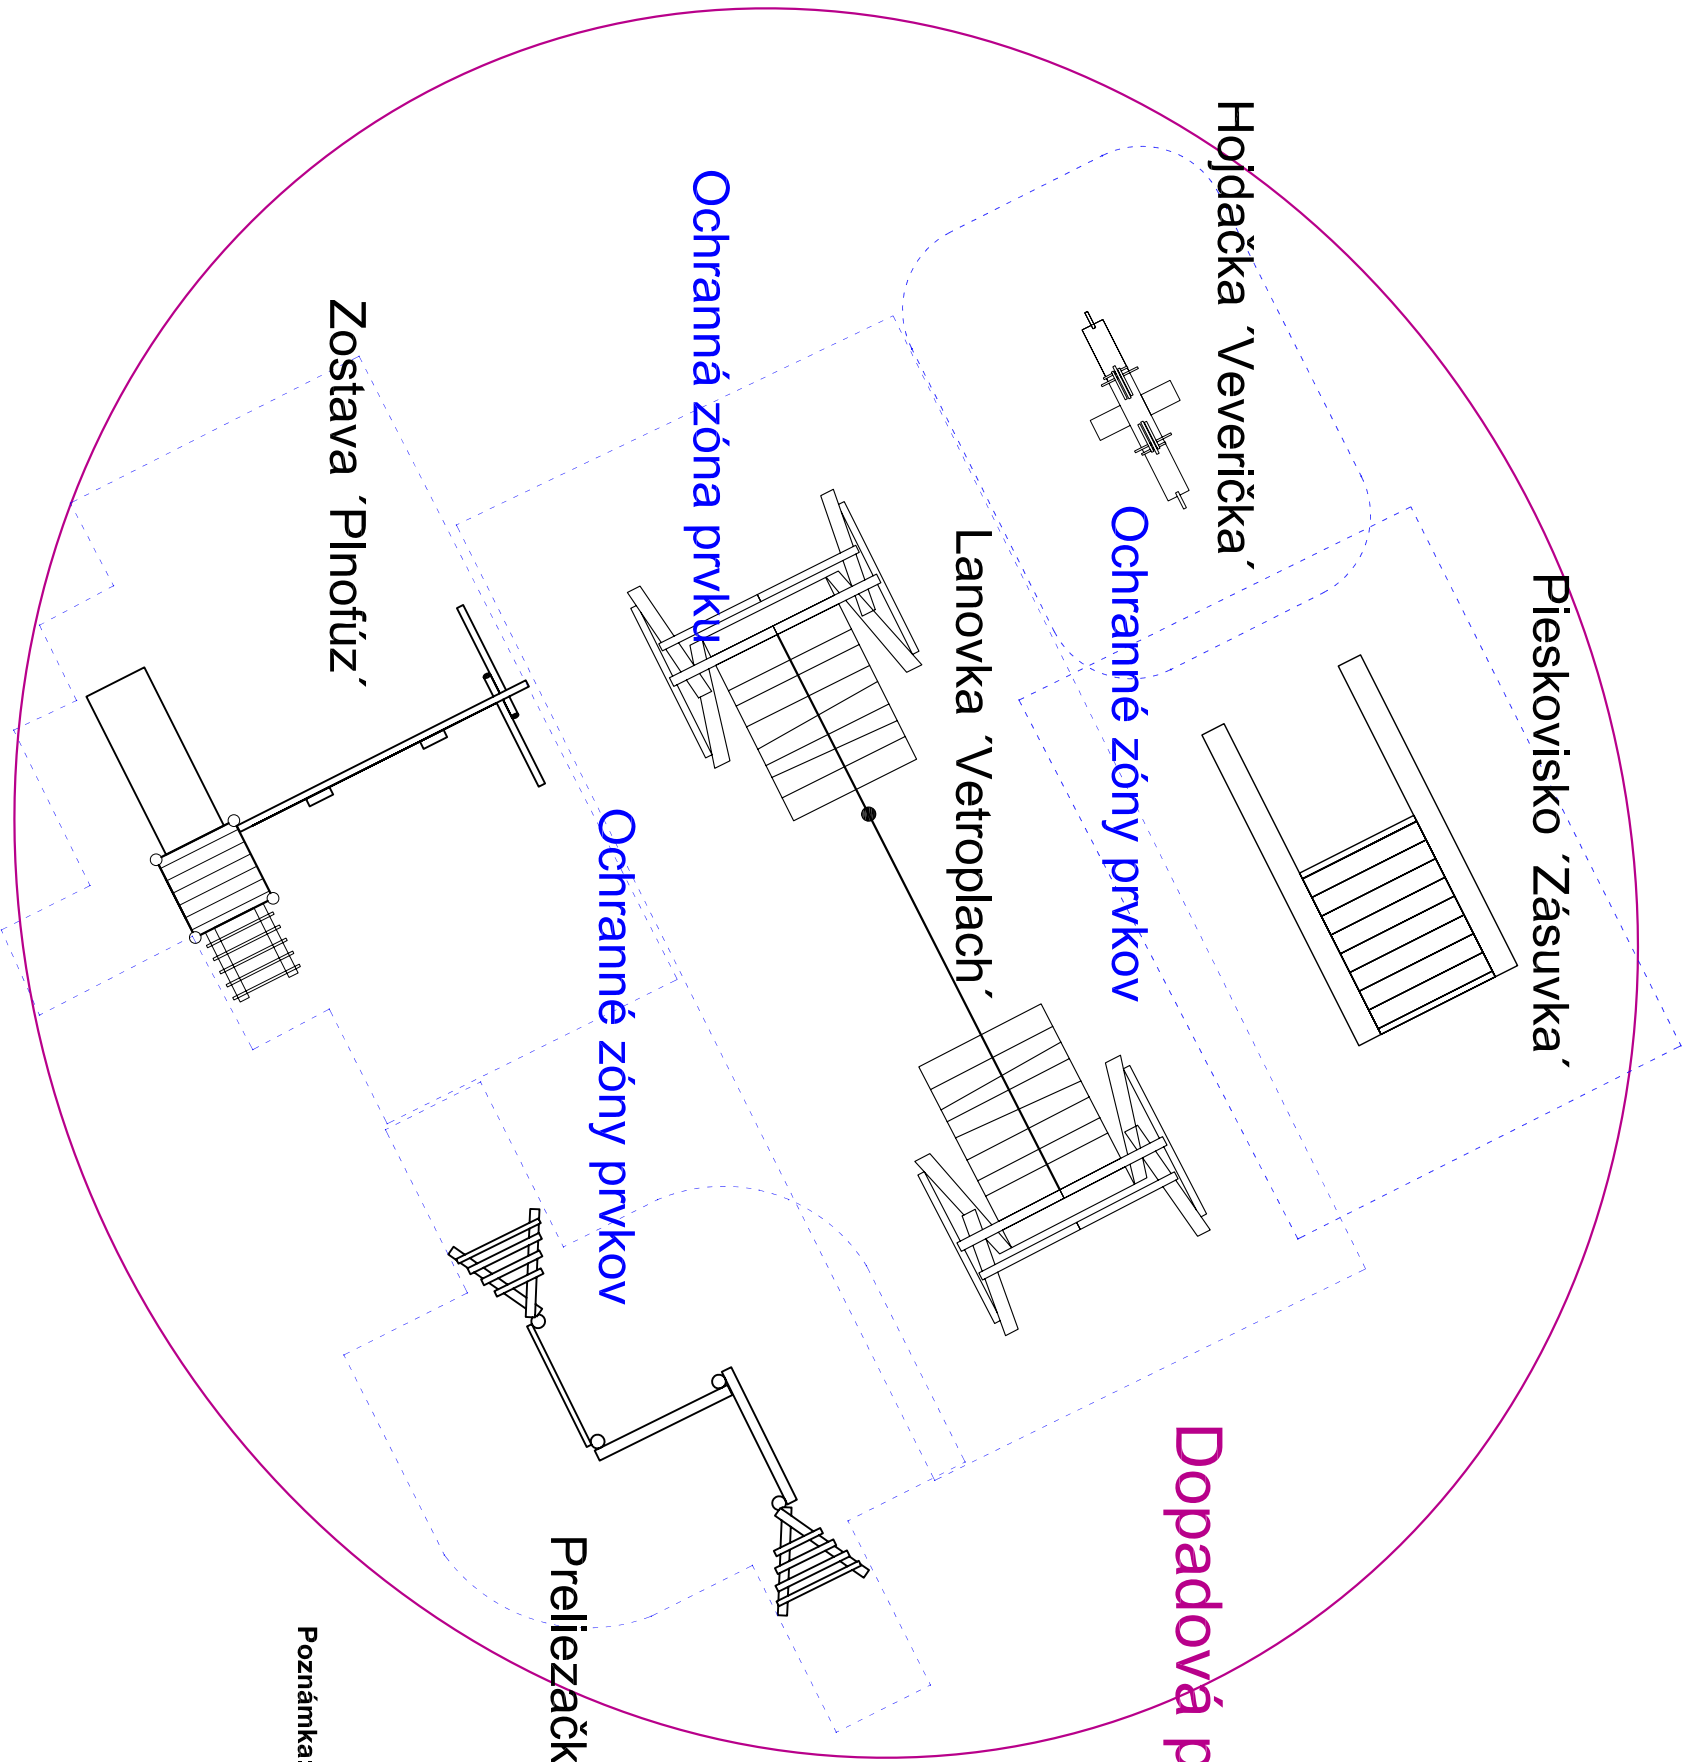

Dopadová plocha - kôra + drevná štiepka

Poznámka: Všetky herné a stabilizačné prvky sú vyrobené z agátového dreva. Doplňujúce konštrukčné diely (plošiny, striešky) sú vyrobené z dubového dreva. Kovové komponenty (spojovací materiál, reťaze, plechy) majú protikoroóznu úpravu (žiarovým zinkovaním). Drevo je lazúrované syntetickými farbami a prírodnými olejovými farbami na báze čistých rastlinných surovín. Bezpečnostný povrch na detskom ihrisku tvorí kôra + drevná štiepka.

Zodpovedný projektant: Ing. Viera Šniderová		Autor stavebného objektu: Ing. Viera Šniderová Ing. Tomáš Szitás		Vyracoval: Ing. Viera Šniderová Ing. Tomáš Szitás		SO 02: Detské ihrisko		Formát: 2 x A4		7.
						Stavba: Multifunkčné ihrisko ul. Dibrovova		Stupeň: PRS		
Zhotoviteľ: LAND ART plus, s.r.o., Slatinské lazzy175, 962 25		Objednávateľ: Mestský úrad Stará Turá				Obsah: Rozmiestnenie herných prvkov		Dátum: 10/2009		
								Mierka: 1 : 100		