SITUÁCIA OBJEKTU ZŠ NA UL. SNP 293/31

M 1:200

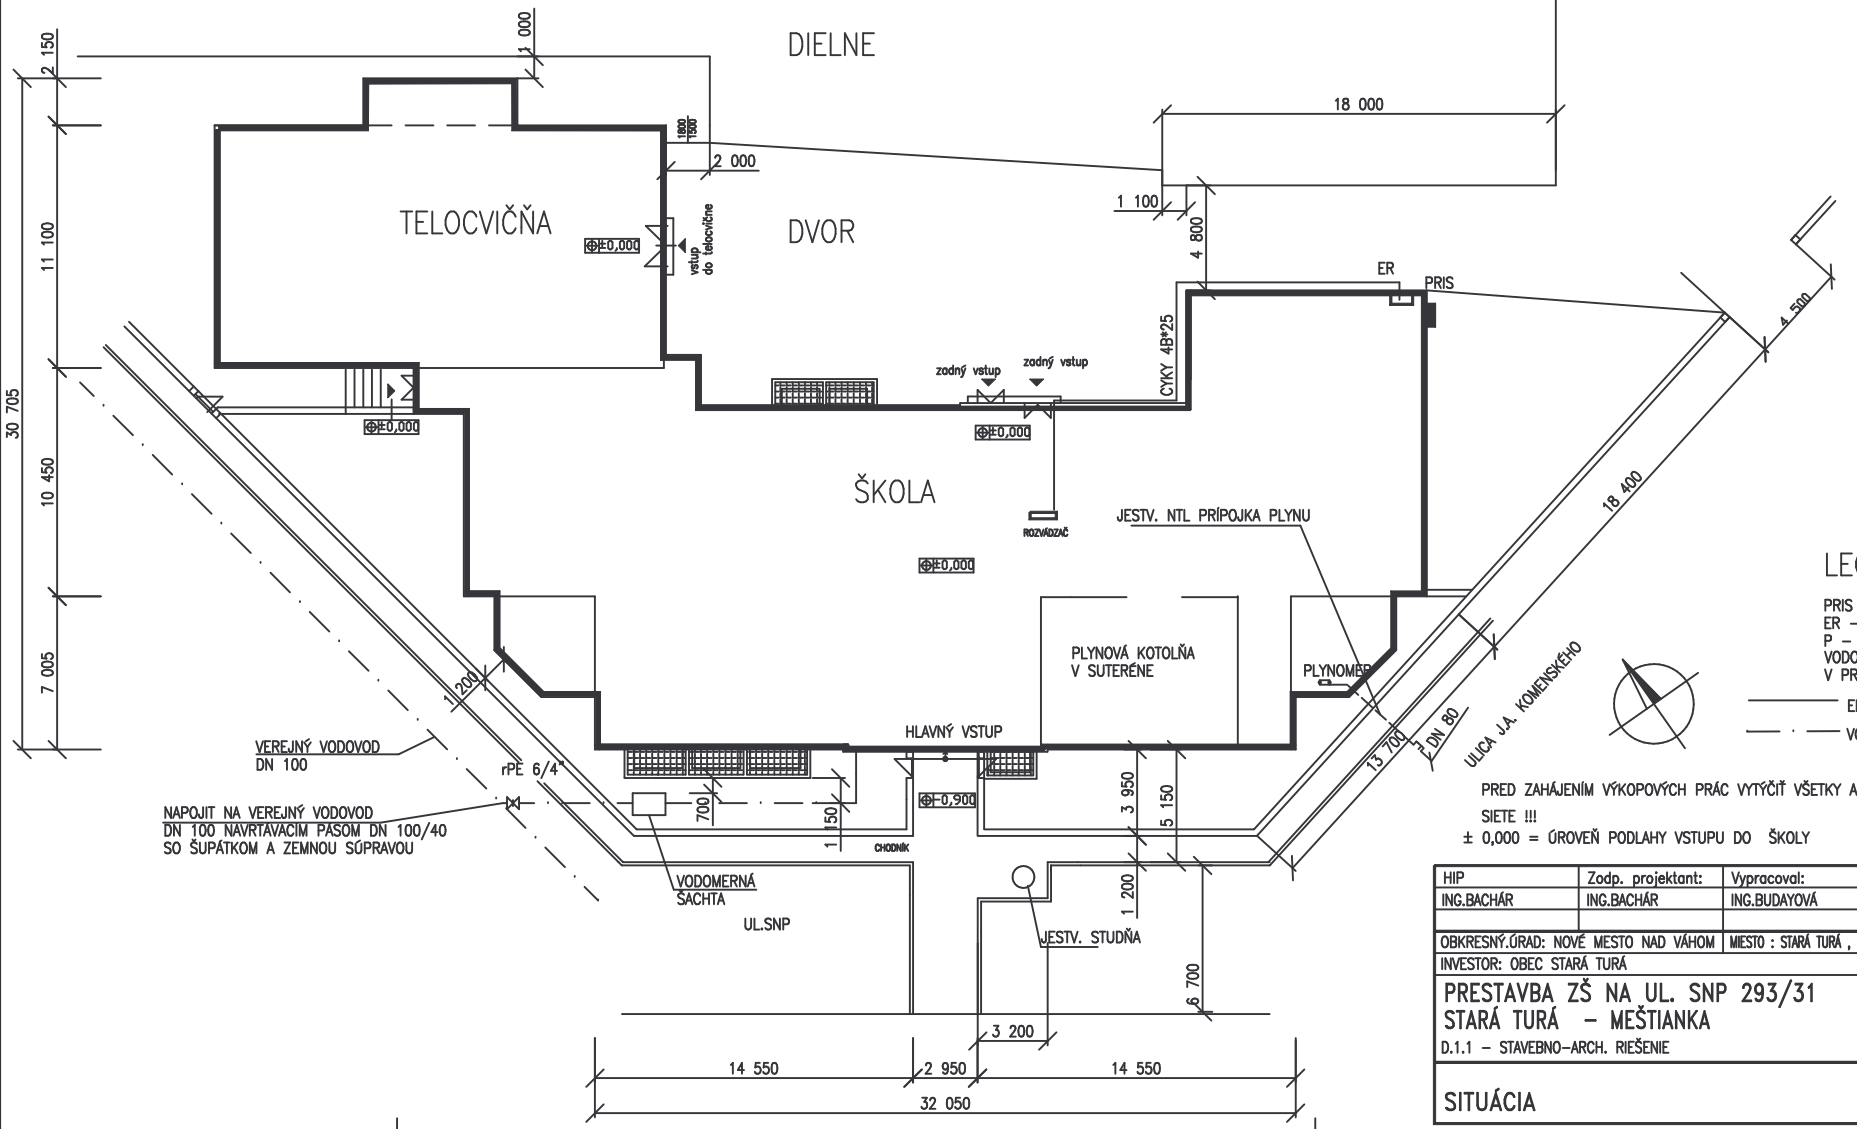

CHARAKTER STAVBY: VÝZNAMNÁ OBNOVA BUDOVY
KATASTRÁLNE ÚZEMIE: STARÁ TURÁ
Č. PARCELY : 447/1

OBJEKTOVÁ SÚSTAVA:
D.1.1 STAVEBNO–ARCH. RIEŠENIE
D.1.2 STATICKÝ POSUDOK STAVBY
D.1.3 VYKUROVANIE
D.1.4 PLYNOINŠTALÁCIA
D.1.5 ELEKTROINŠTALÁCIA
D.1.6 ZDRAVOTECHNIKA
D.1.7 VZDUCHOTECHNIKA

LEGENDA

PRIS – PRÍPOJKOVÁ SKRIŇA č.118
ER – ELEKTROMER
P – PLYNOMER JESTVUJÚCI V SUT. ROMBACH G 25
VODOMERNÁ ŠACHTA SO ZÁKLADNOUI ZOSTAVOU OSADENÁ V PREDZÁHRADKE

EL. KÁBEL CYKY 4B*25
VODOVODNÉ POTRUBIE rPE

PRED ZAHÁJENÍM VÝKOPOVÝCH PRÁC VYTÝČIŤ VŠETKY AREÁLOVÉ INŽINIERSKE SIETE !!!

± 0,000 = ÚROVEŇ PODLAHY VSTUPU DO ŠKOLY

HIP	Zodp. projektant:	Vypracoval:	Kreslil
ING.BACHÁR	ING.BACHÁR	ING.BUDAYOVÁ	ING.BUDAYOVÁ

OBKRESNÝ.ÚRAD: NOVÉ MESTO NAD VÁHOM | MIESTO : STARÁ TURÁ , UL. SNP 293/31

INVESTOR: OBEC STARÁ TURÁ

PRESTAVBA ZŠ NA UL. SNP 293/31
STARÁ TURÁ – MEŠTIANKA
D.1.1 – STAVEBNO–ARCH. RIEŠENIE

SITUÁCIA

AZ–PROJEKT spol.s r.o.
Braneckého 8
911 01 TRENČÍN

Format	3*A4
Datum	06/2008
Ucel	PS
Cislo zak.	AZ 890/2008
Arch.cislo	AZ 890/08
Mierka	1:200
Cislo vykresu	2.