



ZÁKRES DO SATELITNÉHO SNÍMKU 1:2000




ZÁKRES DO MAPY 1:12000

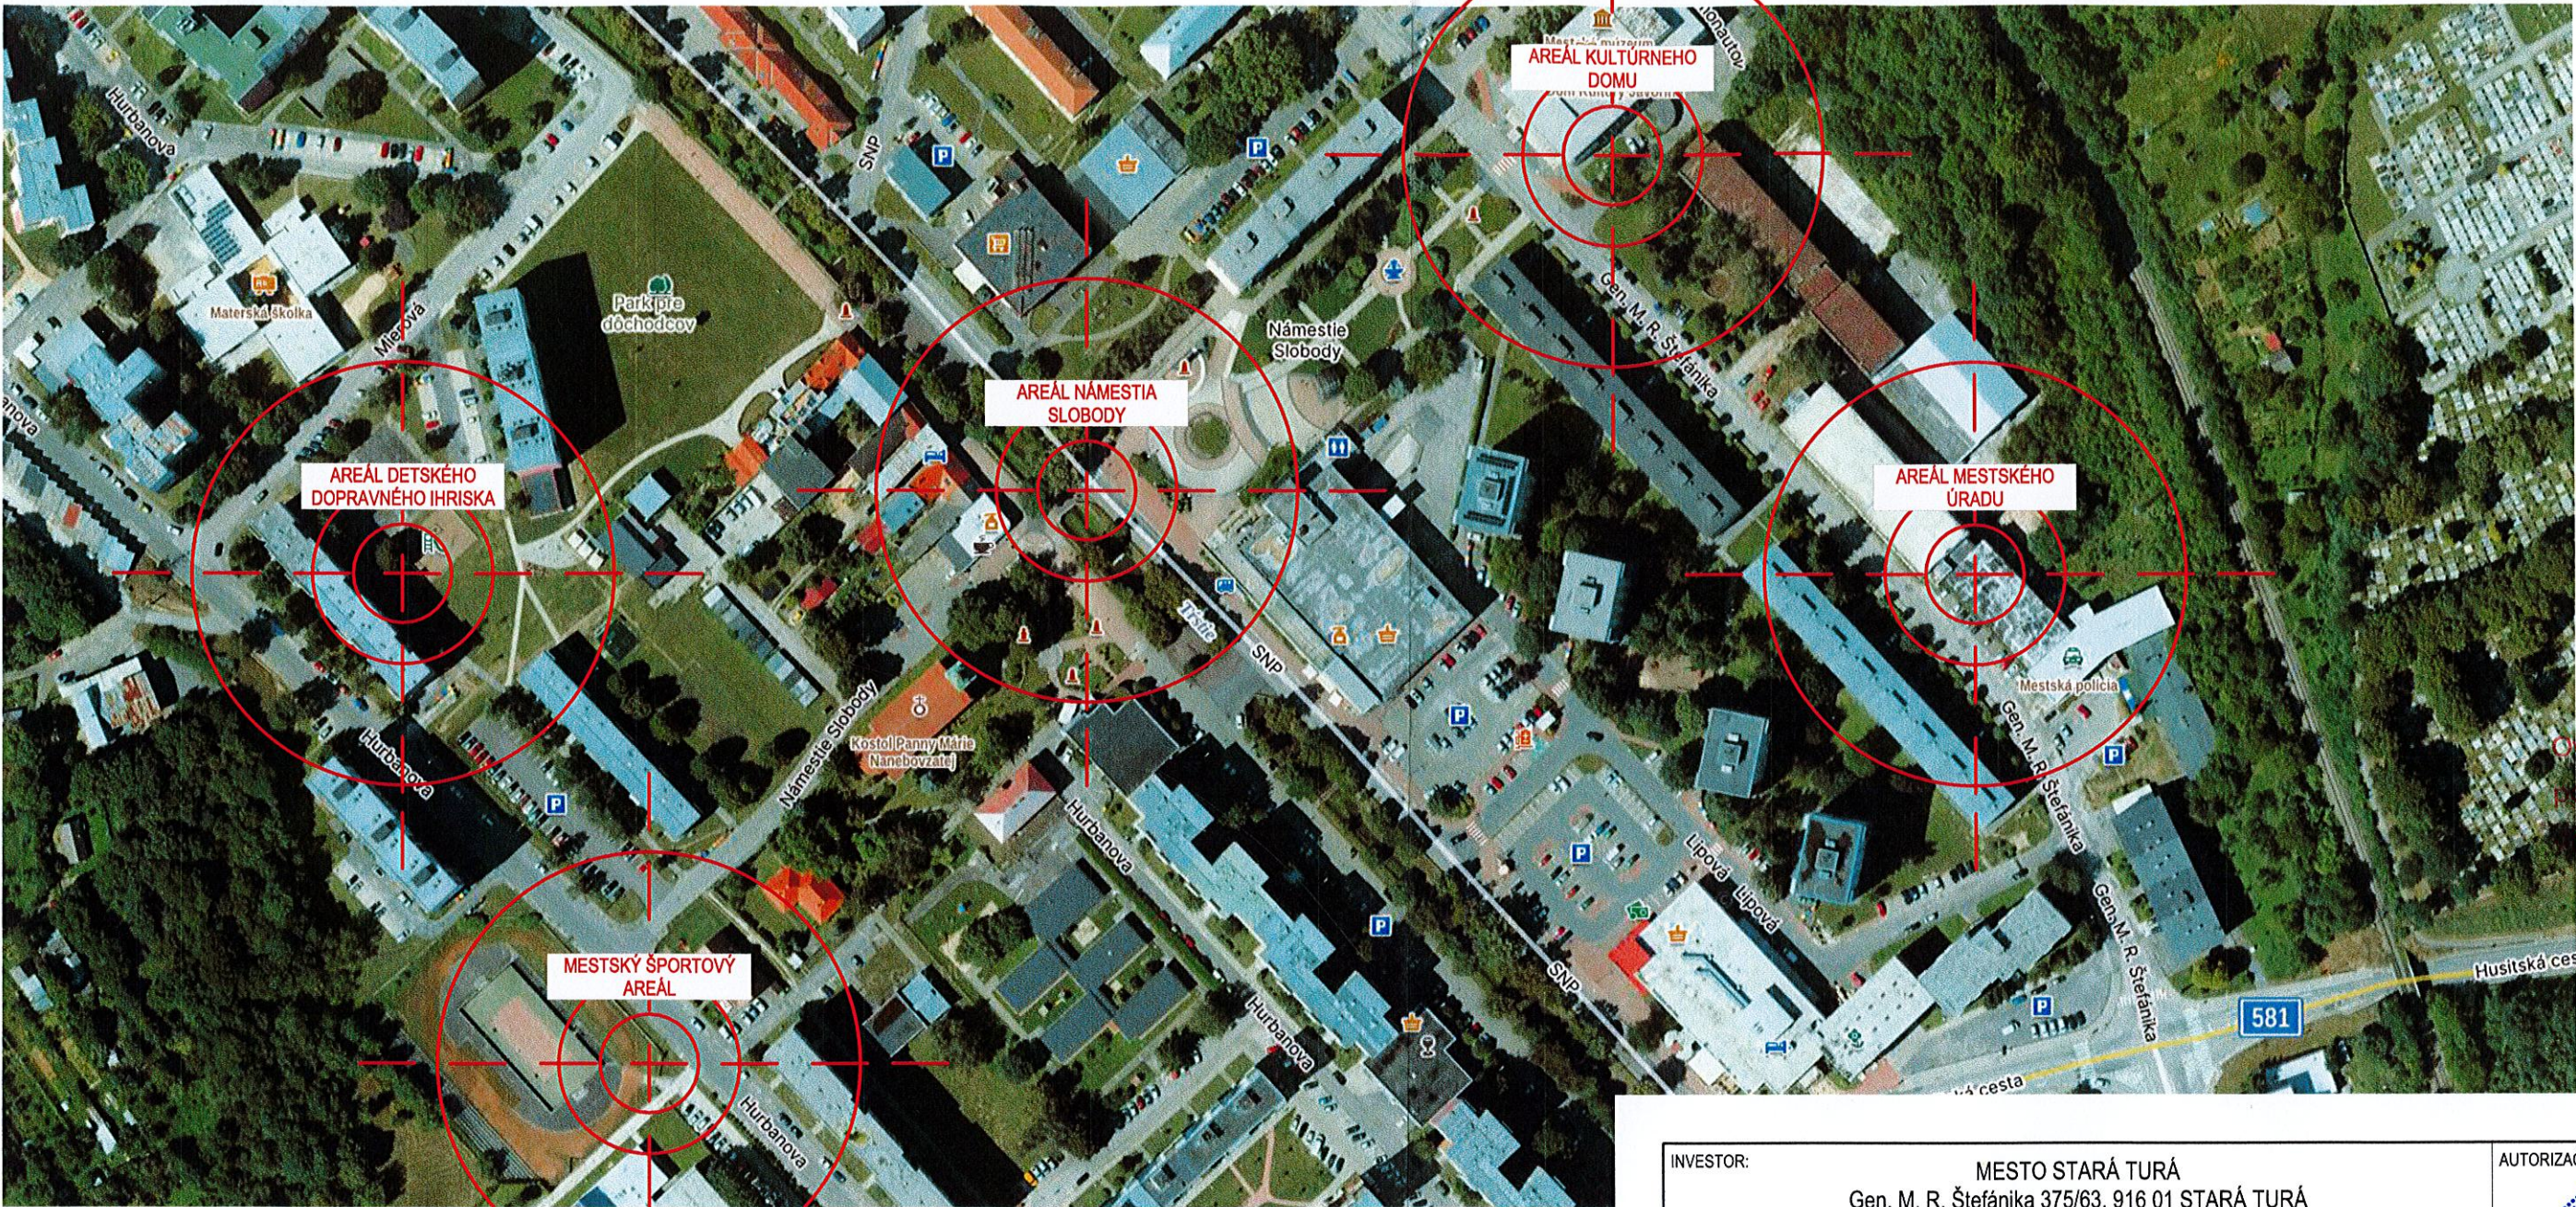

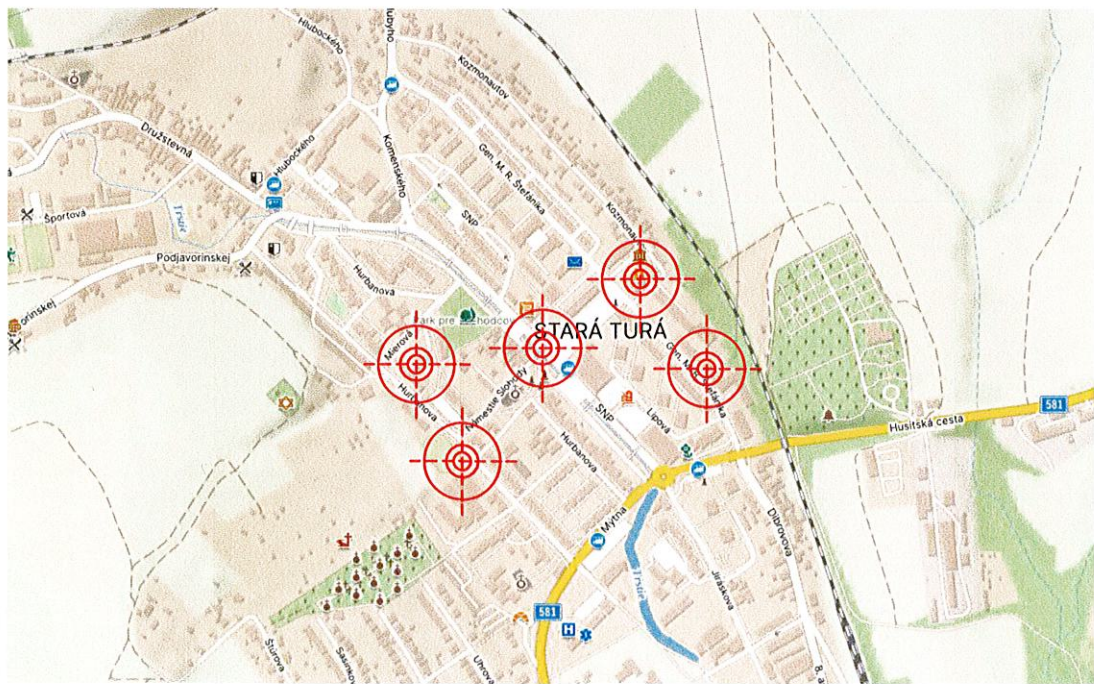


UMIESTNENIE RIEŠENÉHO ÚZEMIA

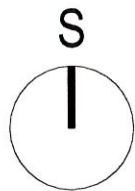

Overené Obcou Čachtice  
pod č. SU-S-2023/00489  
22. 11. 2023

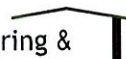

INVESTOR: MESTO STARÁ TURÁ Gen. M. R. Štefánika 375/63, 916 01 STARÁ TURÁ		AUTORIZAČNÁ PEČIATKA: 	
NÁZOV AKCIE: PODPORA CESTOVNÉHO RUCHU V MESTE STARÁ TURÁ na pozemku p.č. 613/2, 611/1, 623/2, 5/28, 566/17, 565/1, 560/4, 542/1, 1589/36, 45/8, k.ú. STARÁ TURÁ [858251]			
STUPEŇ PD: DRS DOKUMENTÁCIA PRE REALIZÁCIU STAVBY			
SUBDODÁVATEĽ:		GENERÁLNY PROJEKTANT: <div>MG I  Civil engineering &amp; Architecture</div> <div>projekcia a architektúra pozemných stavieb    SNP 266/3, 916 01 Stará Turá civil engineers &amp; architects    tel.: +420 775 447 826 www.mg-civilarch.com    ič: 50543466 dič: 1122490655</div>	
OBJEKT:		HLAVNÝ INŽINIER PROJEKTU:    Ing. MATÚŠ GESCHWANDTNER	
		ZODPOVEDNÝ PROJEKTANT:    Ing. MATÚŠ GESCHWANDTNER	
ČASŤ DOKUMENTÁCIE: C. SITUAČNÉ VÝKRESY		PROJEKTANT:    Ing. MATÚŠ GESCHWANDTNER	
		ČÍSLO ZÁKAZKY:    0063    SADA:	
OBSAH VÝKRESU: SITUAČNÝ VÝKRES ŠIRŠÍCH VZŤAHOV		DÁTUM: 11/2023	MERÍTKO: 1:2000 1:7000
		Č. VÝKRESU: C.1	
		