
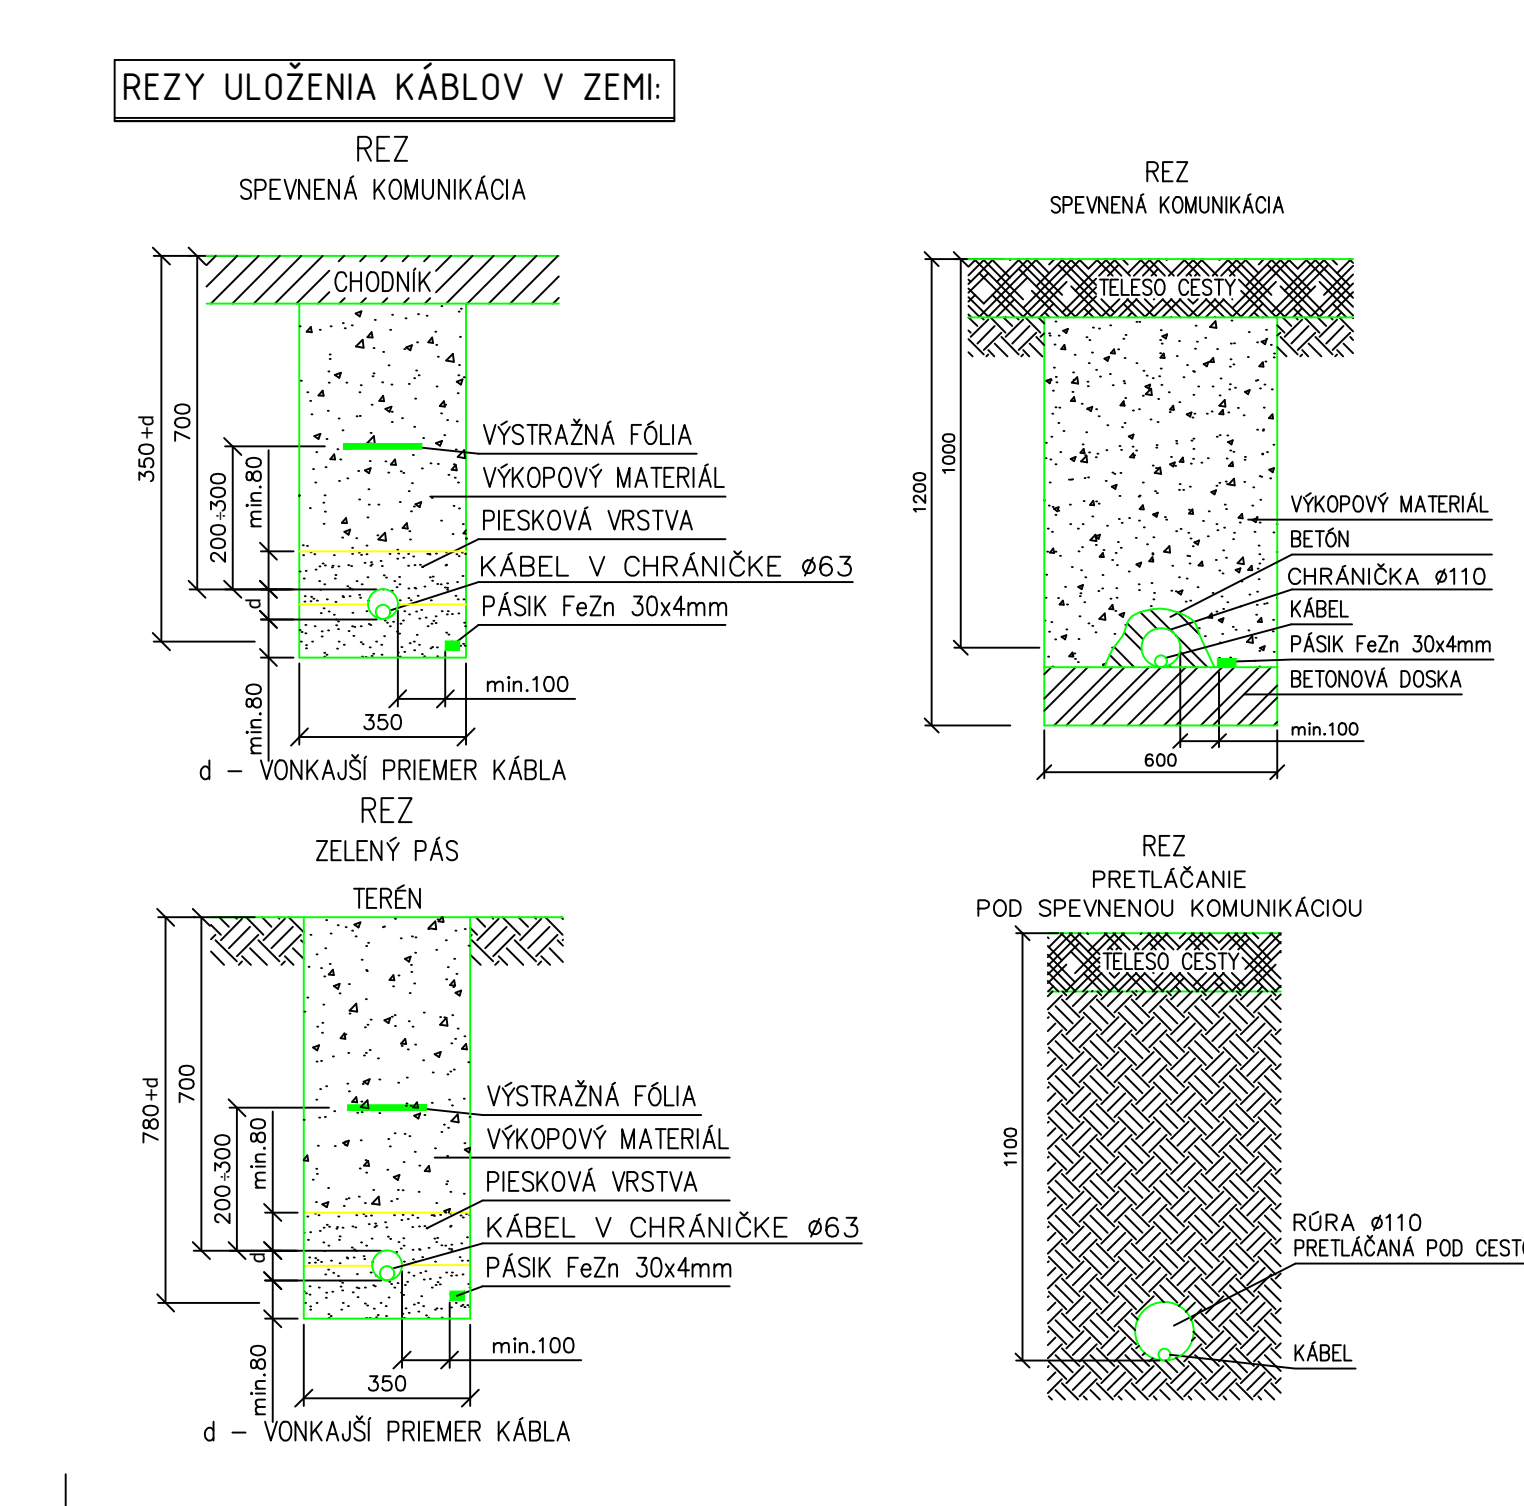
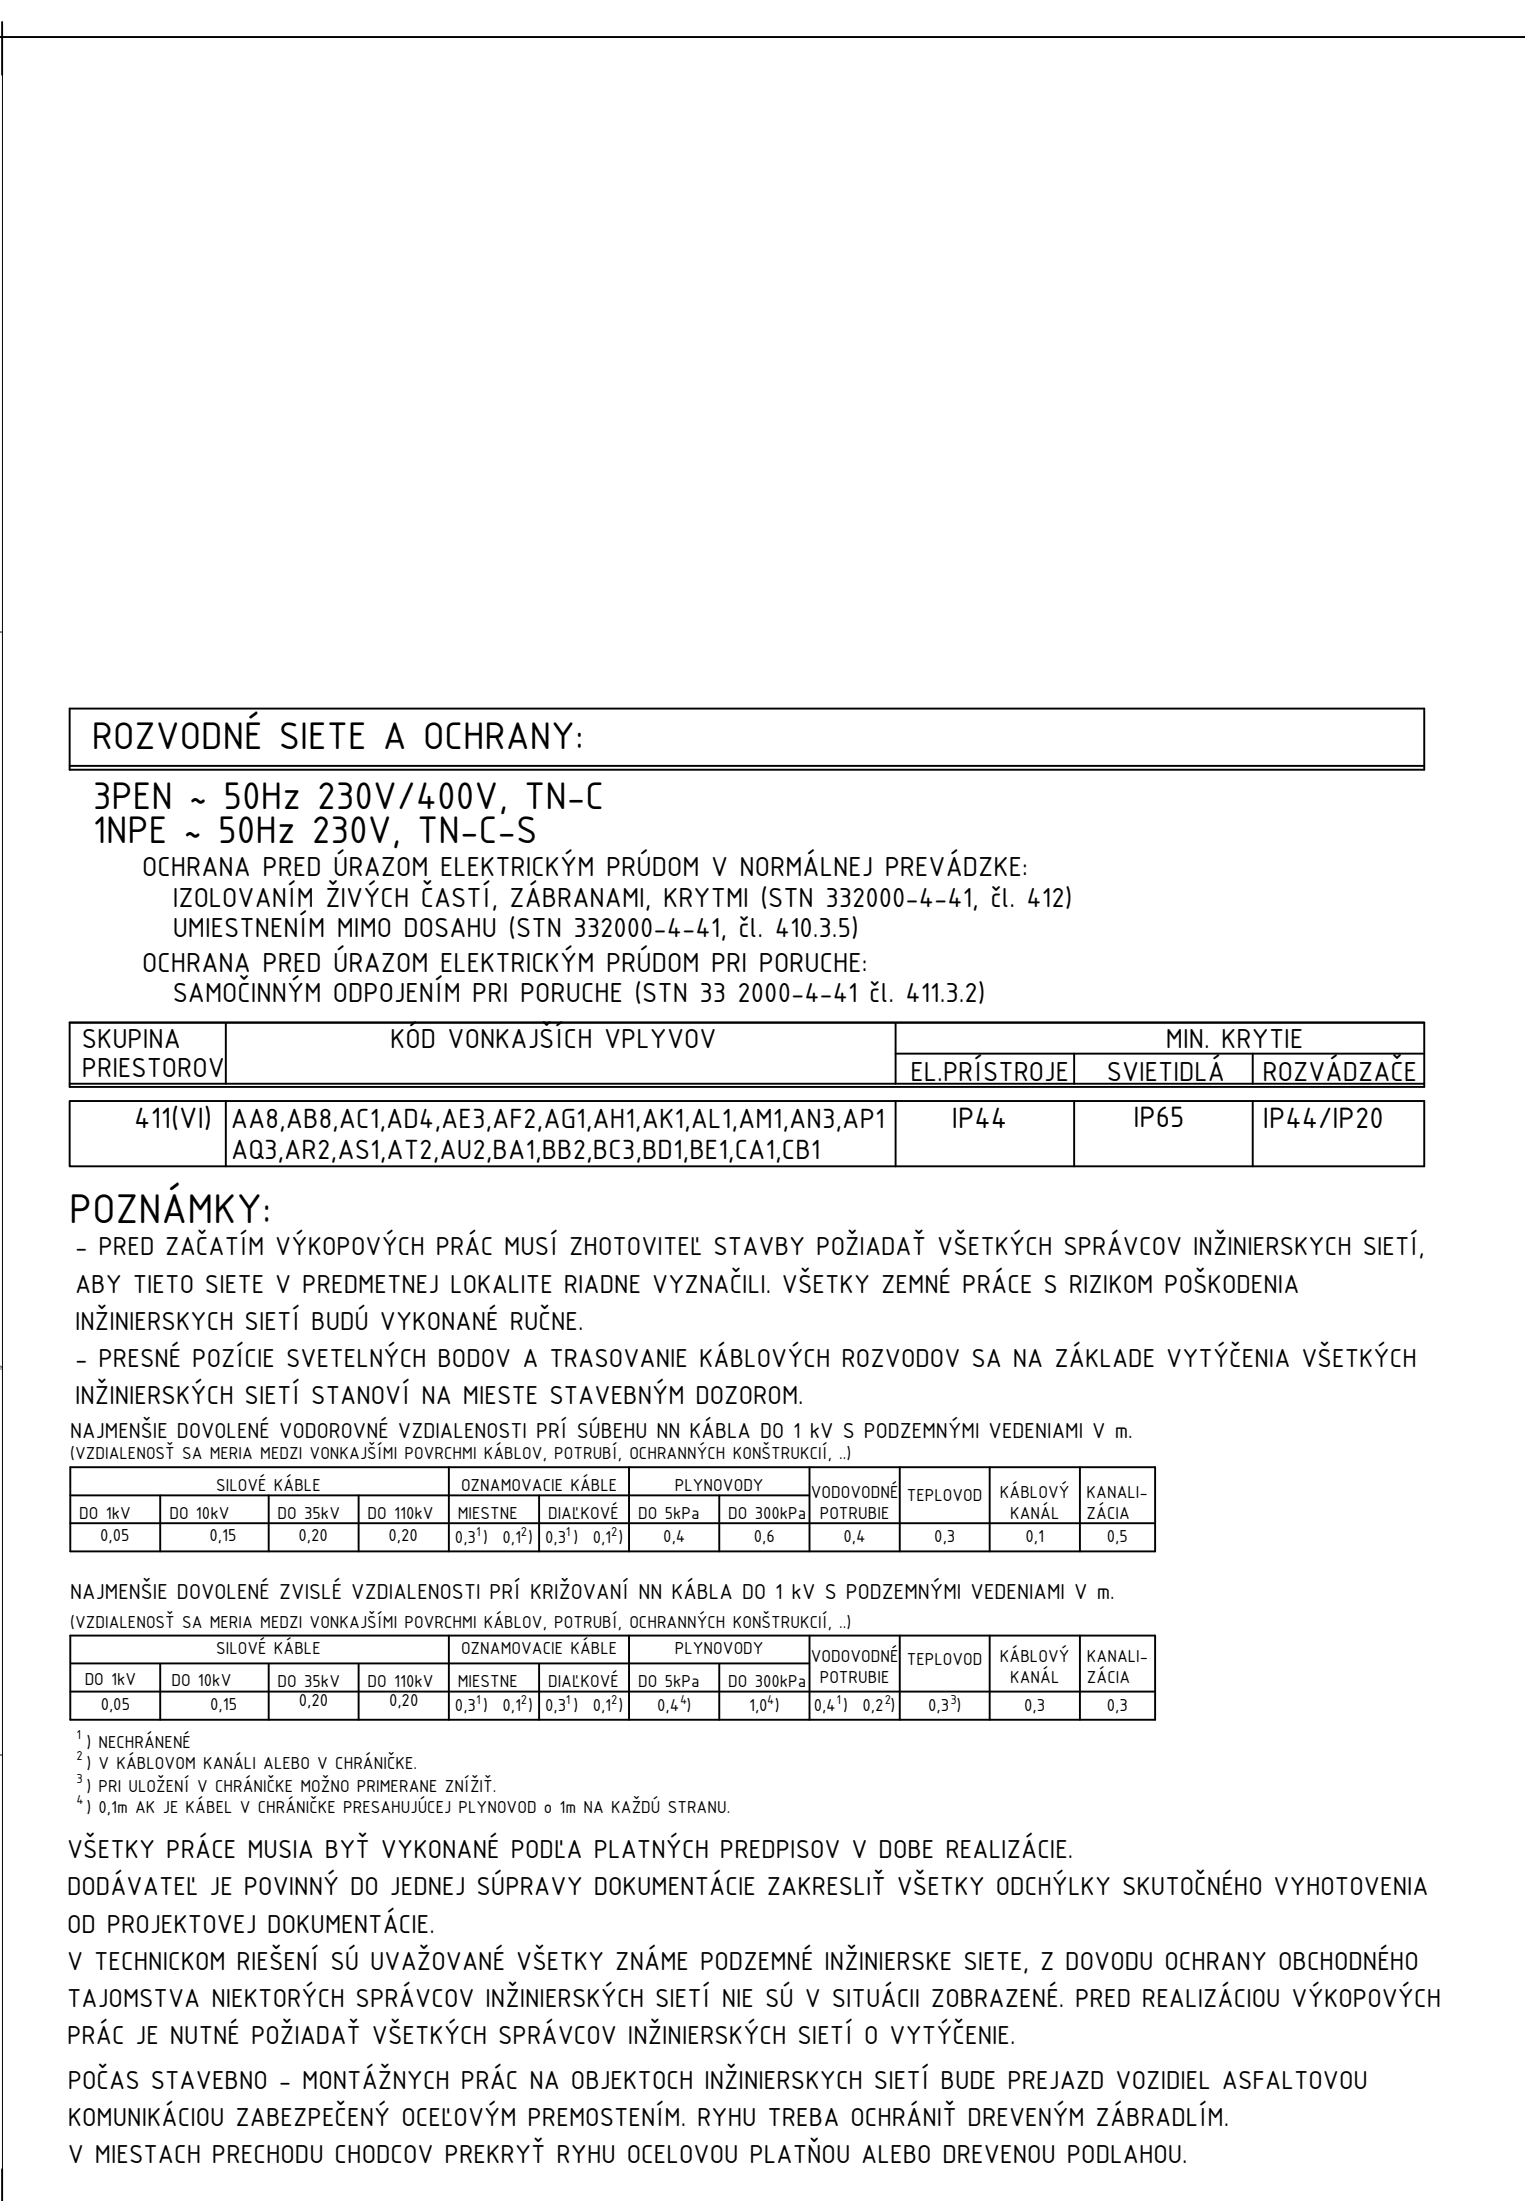


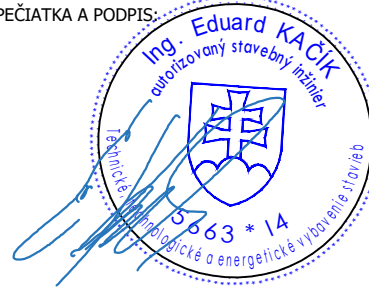

- | | | | |
|---|--|--|---|
| <h1>Verejné osvetlenie</h1> | | PEČIATKA A PODPIS:  | |
|  | | LIGHTTECH, spol. s r.o.
Stará Vajnorská 90, 831 04 Bratislava - SLOVAKIA
tel: +421-2-65381 1070
e-mail: lighttech@lighttech.sk
http://www.lighttech.sk | |
| VYPRACOVAL: | Ing. Marek Hajdúch | OVERIL: | Ing. Eduard Kačík |
| PROJEKTANT: | Ing. Eduard Kačík | ZODPOVEDNÝ PROJ: | Ing. Eduard Kačík |
| MIESTO STAVBY: | Mesto Stará Turá | DÁTUM: | 06/2026 |
| AKCIA: | REKONŠTRUKCIA VEREJNÉHO OSVETLENIA V MESTE
STARÁ TURÁ, ČASŤ TOPOLECKÁ | | OKRES: Nové mesto nad Váhom
ČÍSLO ZÁKAZKY: 26-055 |
| OBJEKT: | VEREJNÉ OSVETLENIE | | STUPEŇ: PROJEKT STAVBY
FORMÁT: 297x1680
MIERKA: 1:1000 |
| PRÍLOHA: | SITUÁCIA | | ARCHIVNÉ ČÍSLO: 26-055
STRANA: E1
ČÍSLO PRÍLOHY: |
| Táto dokumentácia vrátane všetkých príloh (s výnimkou dát poskytnutých objednávateľom) je duševným vlastníctvom LIGHTTECH, s.r.o.
Objednávateľ tejto dokumentácie je oprávnený ju využívať k účelom vyplývajúcim z uzavretej zmluvy bez akéhokoľvek obmedzenia. Nie osoby (ako fyzické, tak právnické)
nie sú bez predchádzajúceho písomného súhlasu objednávateľa oprávnené túto dokumentáciu ani jej časti akokoľvek využívať, kopírovať (ani iným spôsobom rozširovať)
alebo sprístupniť ďalším osobám. | | | |