


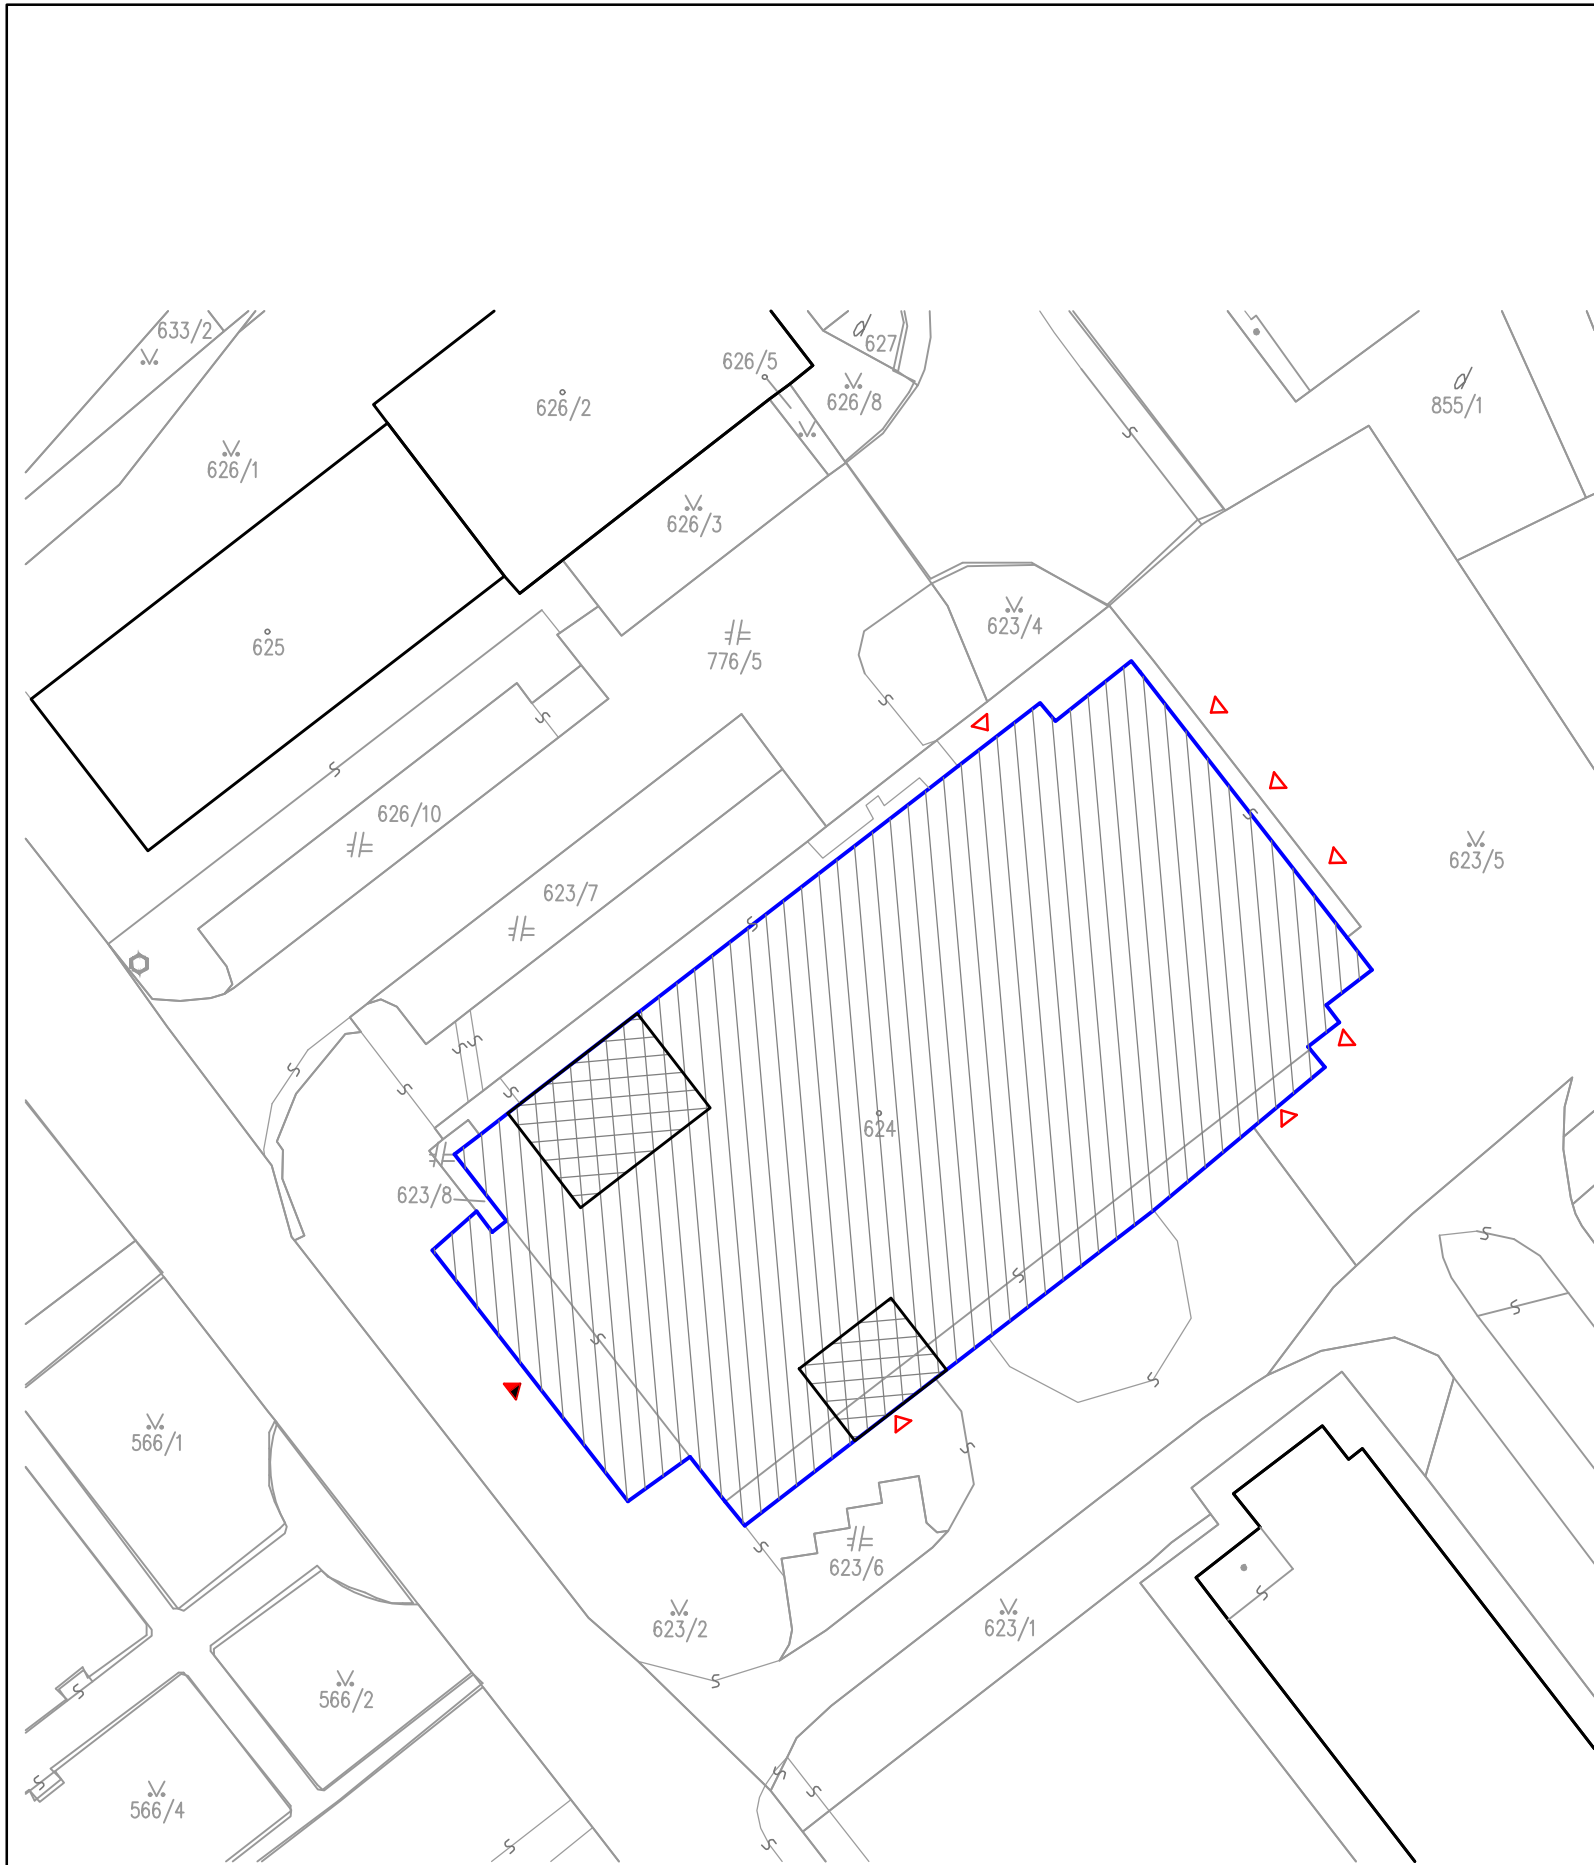

LEGENDA

DOM KULTÚRY JAVORINA

RIEŠENÁ ČASŤ DOMU KULTÚRY JAVORINA

EXISTUJÚCE STAVBY

HRANICA PARCEL, KATASTER C-KN

LEGENDA ZNAČIEK

624

PARCELNÉ ČÍSLO C-KN

HLAVNÝ VSTUP DO OBJEKTU

VSTUP DO OBJEKTU

DAŽĎOVÉ VODY ZO STRECHY RODINNÉHO DOMU BUDÚ ODVÁDZANÉ VOLNE NA TERÉN NA POZEMKU STAVEBNÍKA DO ZELENÝCH PLŔCH

±0,000 = ÚROVEŇ PODLAHY 1.NP

AUTOR NÁVRHU	Bc. DENISA ŠKULTÉTYOVÁ	ERGA Projekt s.r.o. Nám.J.C.Hronského 12, 971 01 Prievidza e-mail: mario.klopan@ergaprojekt.sk tel.: 0905 763 596	
ZODP. PROJEKTANT	ING. MÁRIO KLOPAN		
VYPRACOVAL	Bc. DENISA ŠKULTÉTYOVÁ		
STAVEBNÍK	MESTO STARÁ TURÁ GEN. M. R. ŠTEFÁNICA 375/63, 916 01 STARÁ TURÁ		
MIESTO STAVBY	STARÁ TURÁ	DÁTUM	02/2026
STAVBA	DEBARIERIZÁCIA DOMU KULTÚRY JAVORINA	ČÍSLO ZÁKAZKY	25-056
OBJEKT	S01 DOM KULTÚRY	STUPEŇ	SZP, PSP
ČASŤ	C. SITUAČNÉ VÝKRESY	MIERKA	1:500
OBSAH VÝKRESU	KOORDINAČNÝ SITUAČNÝ VÝKRES	FORMÁT	2xA4
		ČÍSLO VÝKRESU	001

