


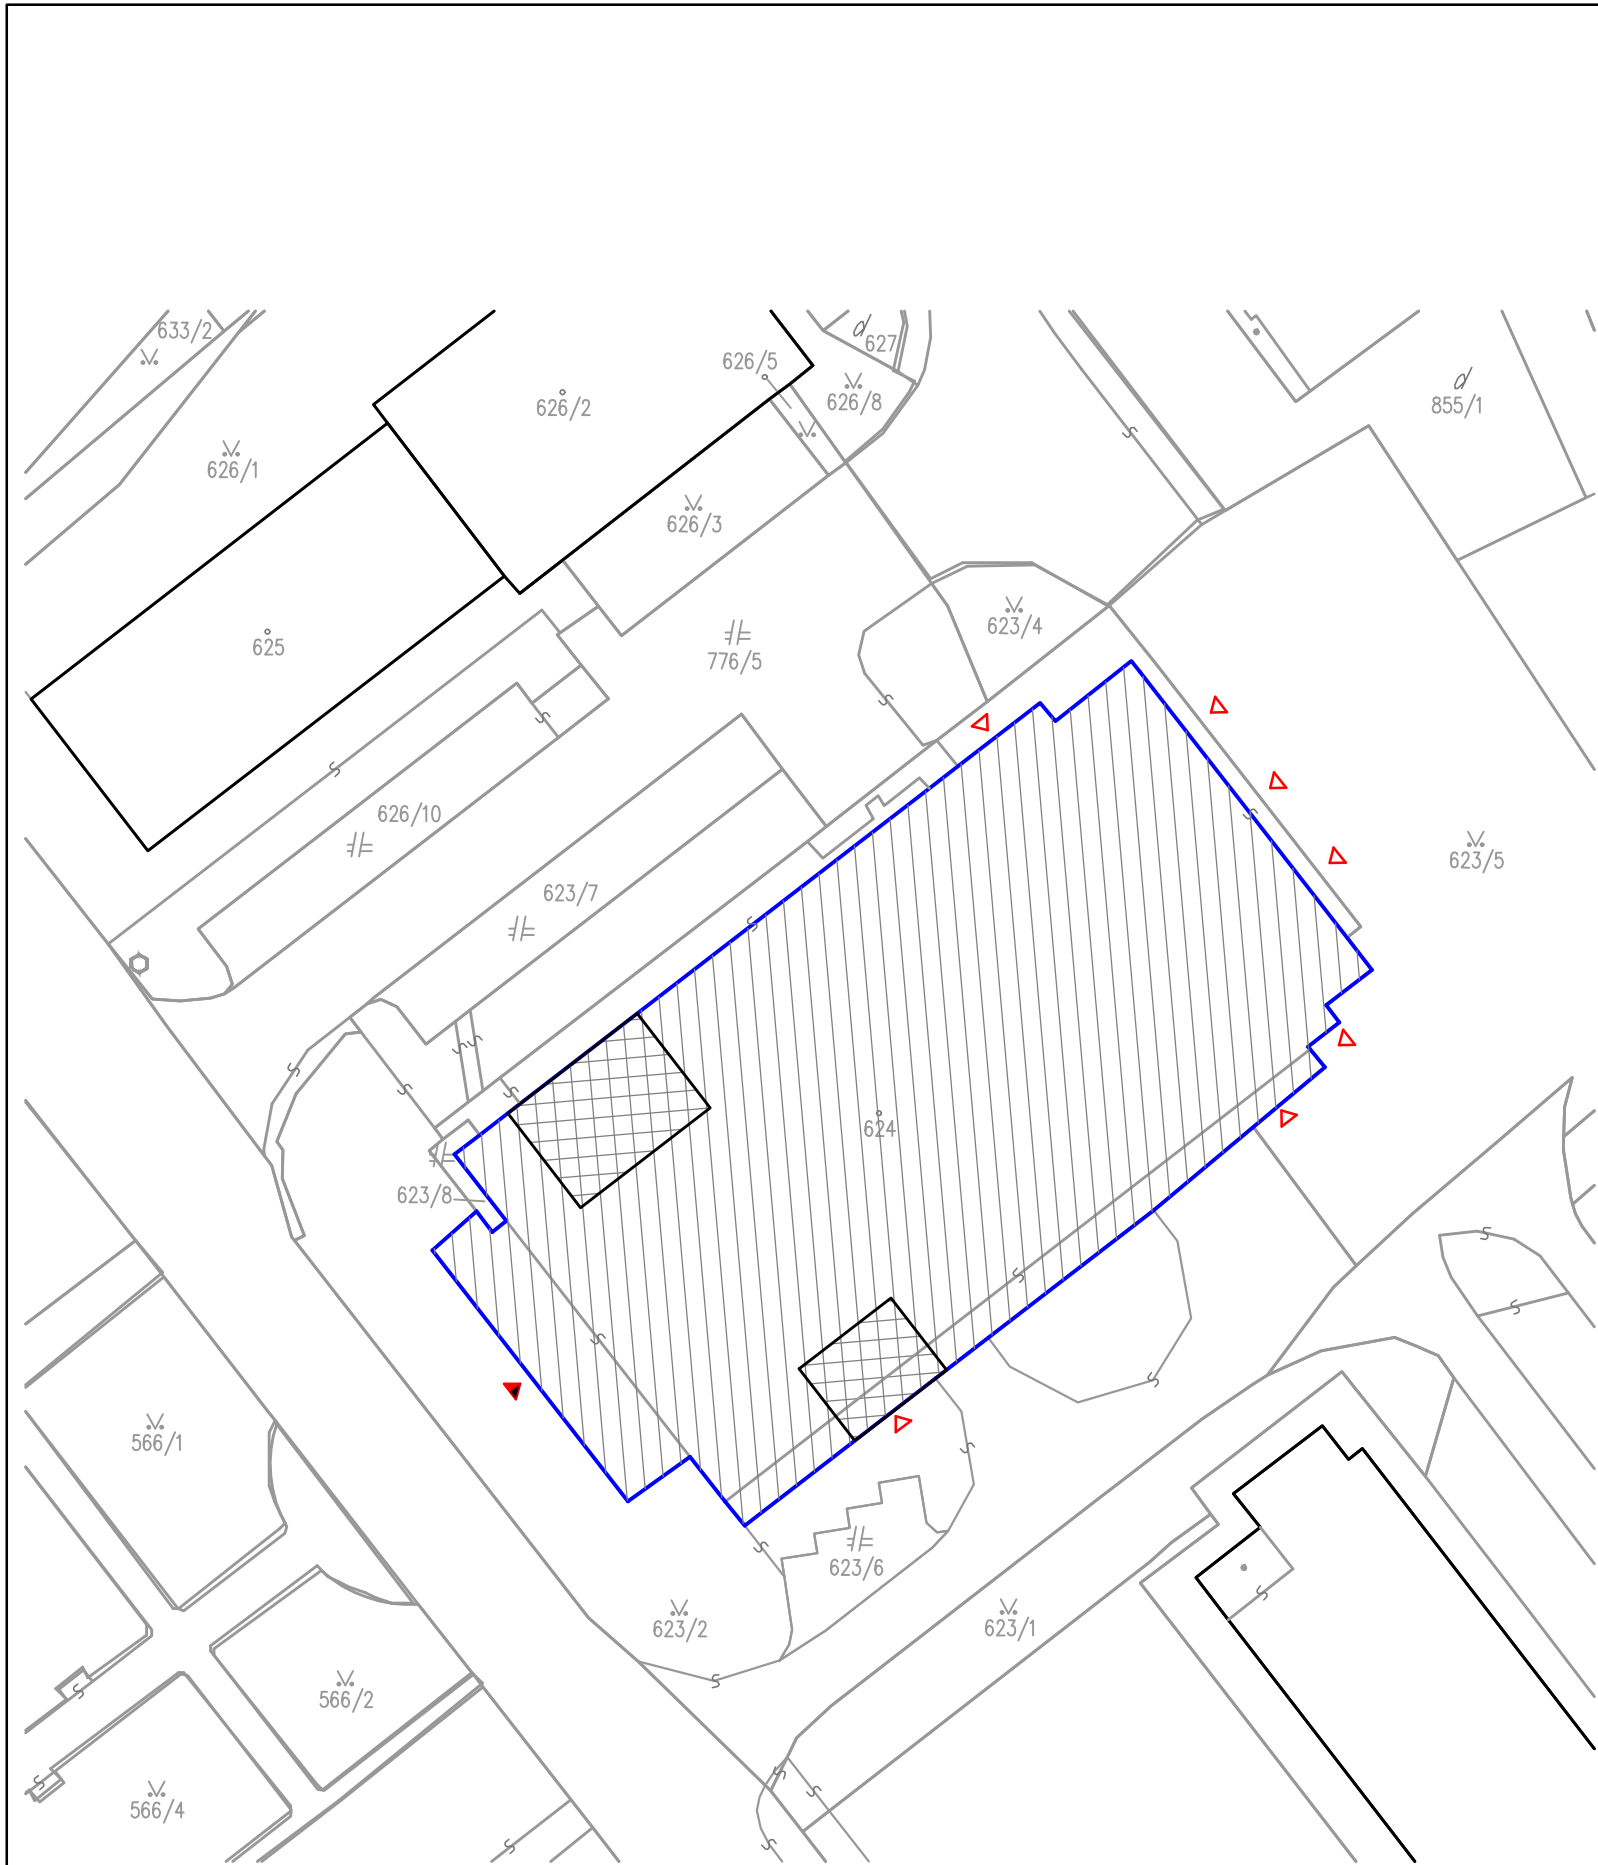

LEGENDA

- DOM KULTÚRY JAVORINA
- RIEŠENÁ ČASŤ DOMU KULTÚRY JAVORINA
- EXISTUJÚCE STAVBY
- HRANICA PARCEL, KATASTER C-KN

LEGENDA ZNAČIEK

- 624 PARCELNÉ ČÍSLO C-KN
- HLAVNÝ VSTUP DO OBJEKTU
- VSTUP DO OBJEKTU

DAŽĎOVÉ VODY ZO STRECHY RODINNÉHO DOMU BUDÚ ODVÁDZANÉ VOLNE NA TERÉN NA POZEMKU STAVEBNÍKA DO ZELEŇCH PLŔCH

±0,000 = ÚROVEŇ PODLAHY 1.NP

AUTOR NÁVRHU	Bc. DENISA ŠKULTÉTYOVÁ
ZODP. PROJEKTANT	ING. MÁRIO KLOPAN
VYPRACOVAL	Bc. DENISA ŠKULTÉTYOVÁ
STAVEBNÍK	MESTO STARÁ TURÁ GEN. M. R. ŠTEFÁNKA 375/63, 916 01 STARÁ TURÁ

ERGA Projekt s.r.o.

Nám.J.C.Hronského 12, 971 01 Prievidza
e-mail: mario.klopan@ergaprojekt.sk
tel.: 0905 763 596

MIESTO STAVBY	STARÁ TURÁ	DÁTUM	02/2026
STAVBA	DEBARIERIZÁCIA DOMU KULTÚRY JAVORINA	ČÍSLO ZÁKAZKY	25-056
OBJEKT	S01 DOM KULTÚRY	STUPEŇ	SZP, PSP
ČASŤ	C. SITUAČNÉ VÝKRESY	MIERKA	1:500
OBSAH VÝKRESU	SITUAČNÝ VÝKRES STAVBY NA PODKLADE KATASTRÁLNEJ MAPY	FORMÁT	2xA4
		ČÍSLO VÝKRESU	002

