




DOM KULTÚRY JAVORINA,
STARÁ TURÁ

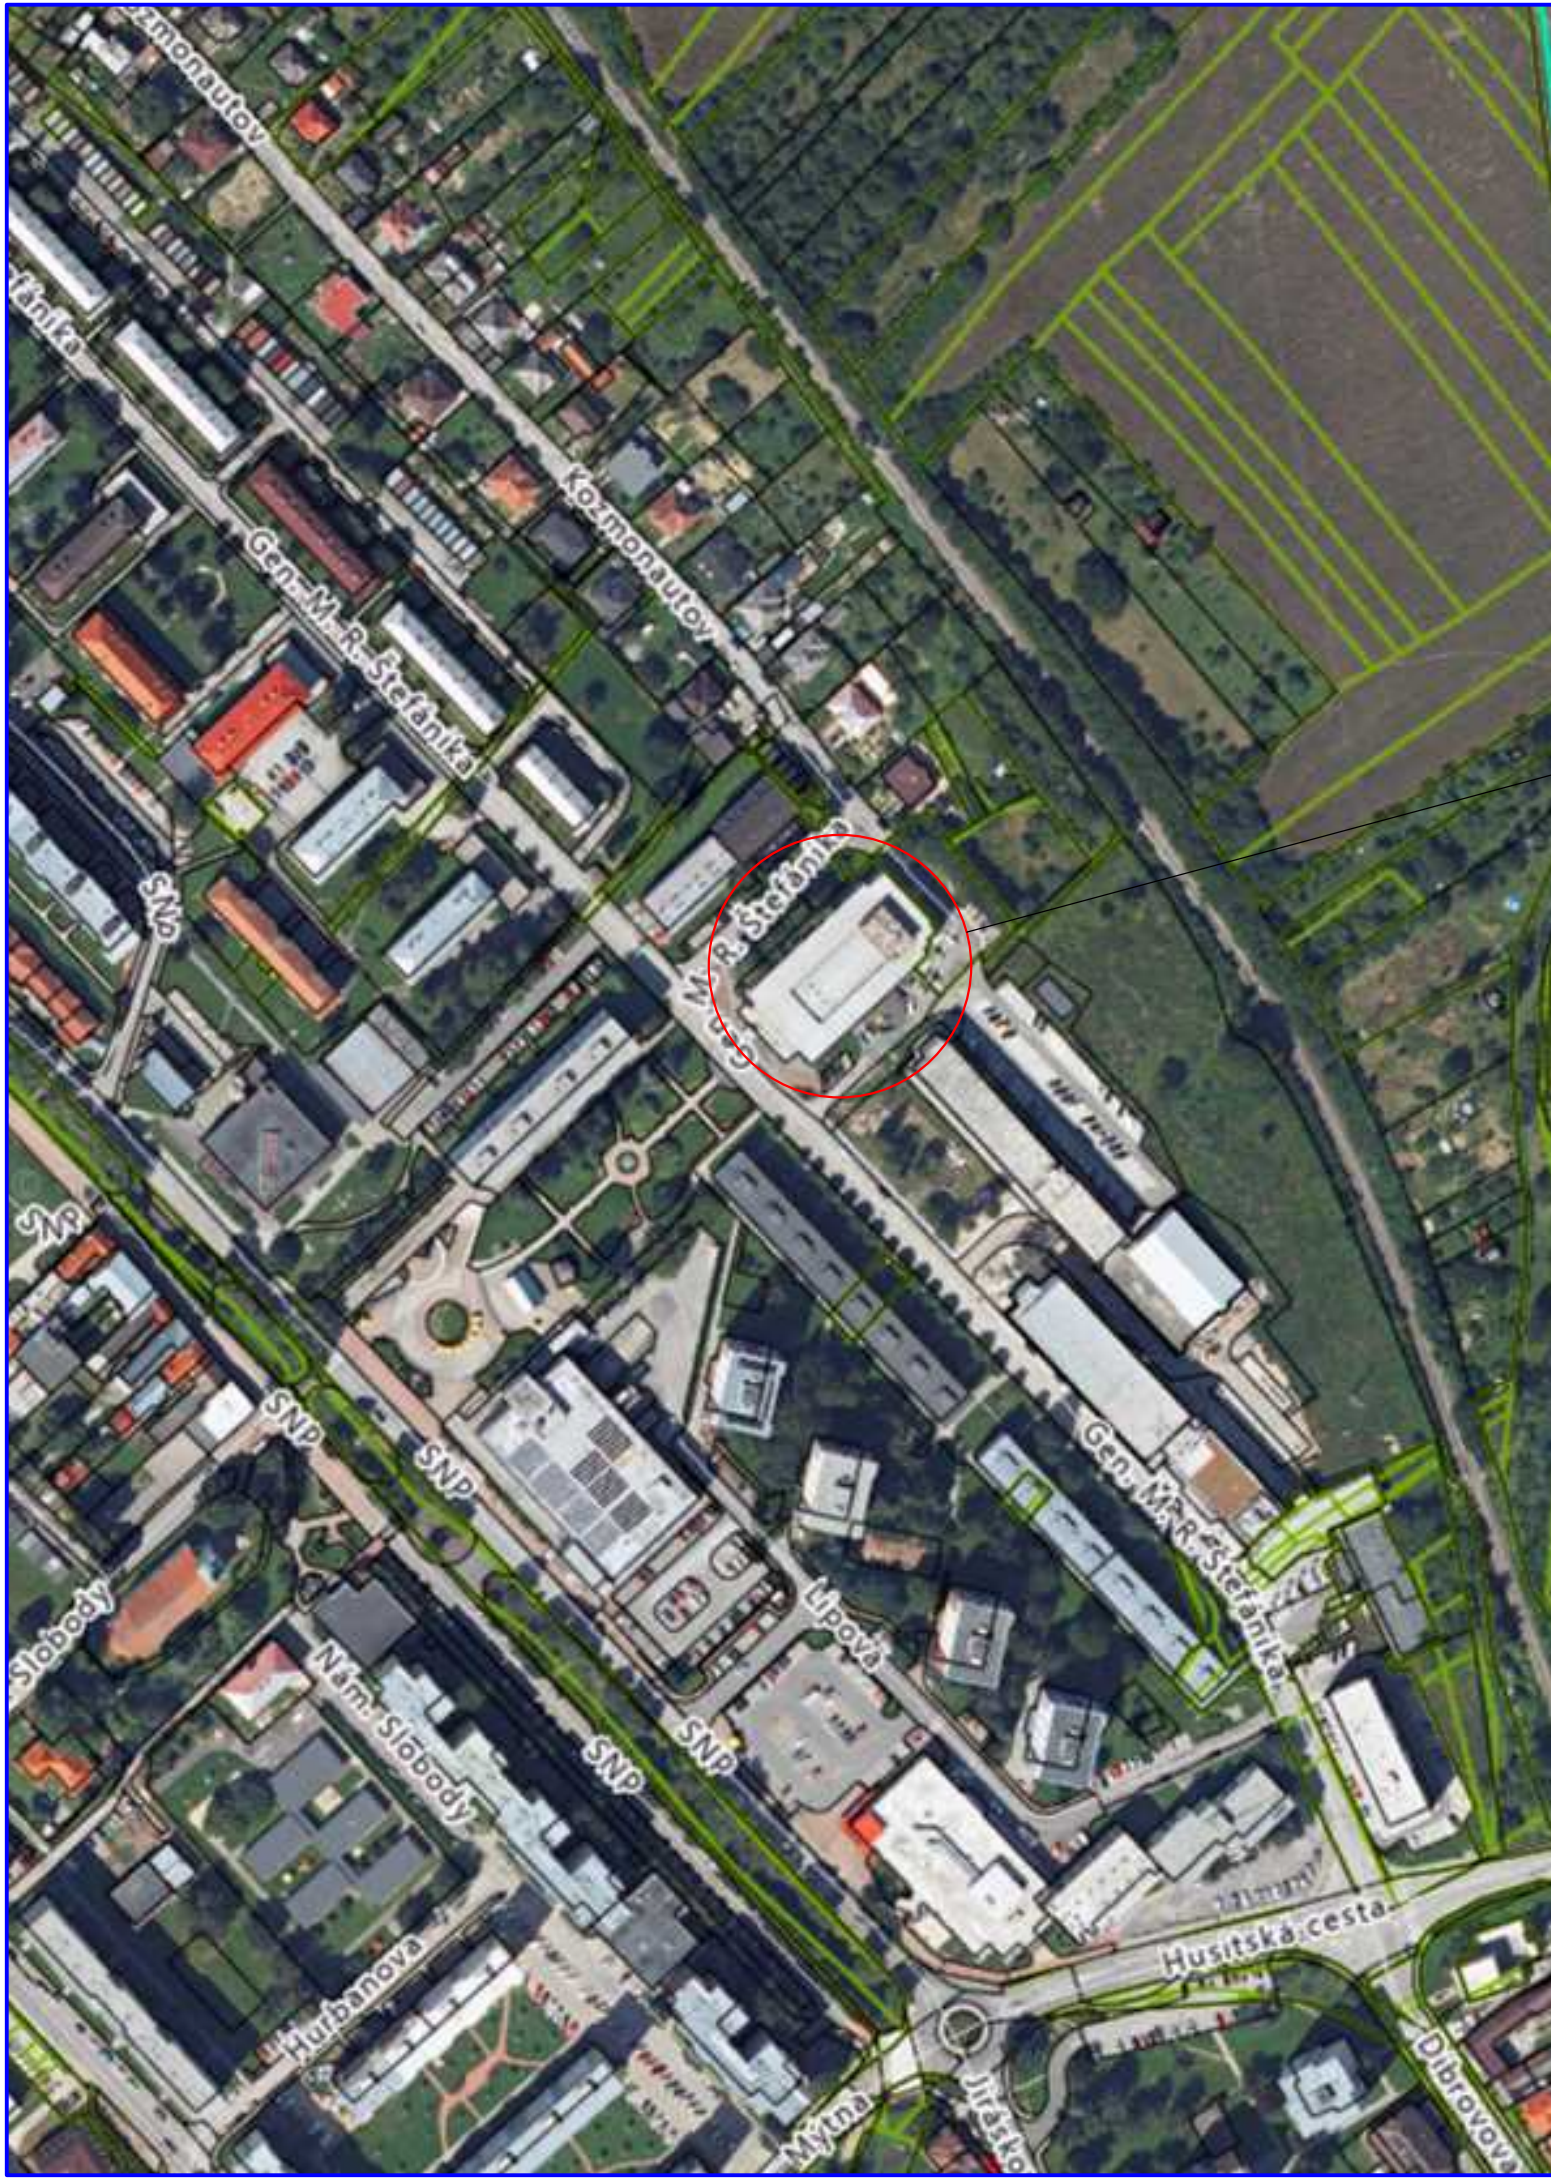

DAŽĎOVÉ VODY ZO STRECHY RODINNÉHO DOMU BUDÚ ODVÁDZANÉ VOLNE NA TERÉN NA POZEMKU STAVEBNÍKA
DO ZELEŇÝCH PLŔCH
±0,000 = ÚROVEŇ PODLAHY 1.NP

AUTOR NÁVRHU	Bc. DENISA ŠKULTÉTYOVÁ
ZODP. PROJEKTANT	ING. MÁRIO KLOPAN
VYPRACOVAL	Bc. DENISA ŠKULTÉTYOVÁ
STAVEBNÍK	MESTO STARÁ TURÁ GEN. M. R. ŠTEFÁNICA 375/63, 916 01 STARÁ TURÁ

ERGA Projekt s.r.o.

Nám.J.C.Hronského 12, 971 01 Prievidza
e-mail: mario.klopan@ergaprojekt.sk
tel.: 0905 763 596

MIESTO STAVBY	STARÁ TURÁ	DÁTUM	02/2026
STAVBA	DEBARIERIZÁCIA DOMU KULTÚRY JAVORINA	ČÍSLO ZÁKAZKY	25-056
OBJEKT	S01 DOM KULTÚRY	STUPEŇ	SZP, PSP
ČASŤ	C. SITUAČNÉ VÝKRESY	MIERKA	-
OBSAH VÝKRESU	SITUAČNÝ VÝKRES ŠIRŠÍCH VZŤAHOV	FORMÁT	2xA4
		ČÍSLO VÝKRESU	003