


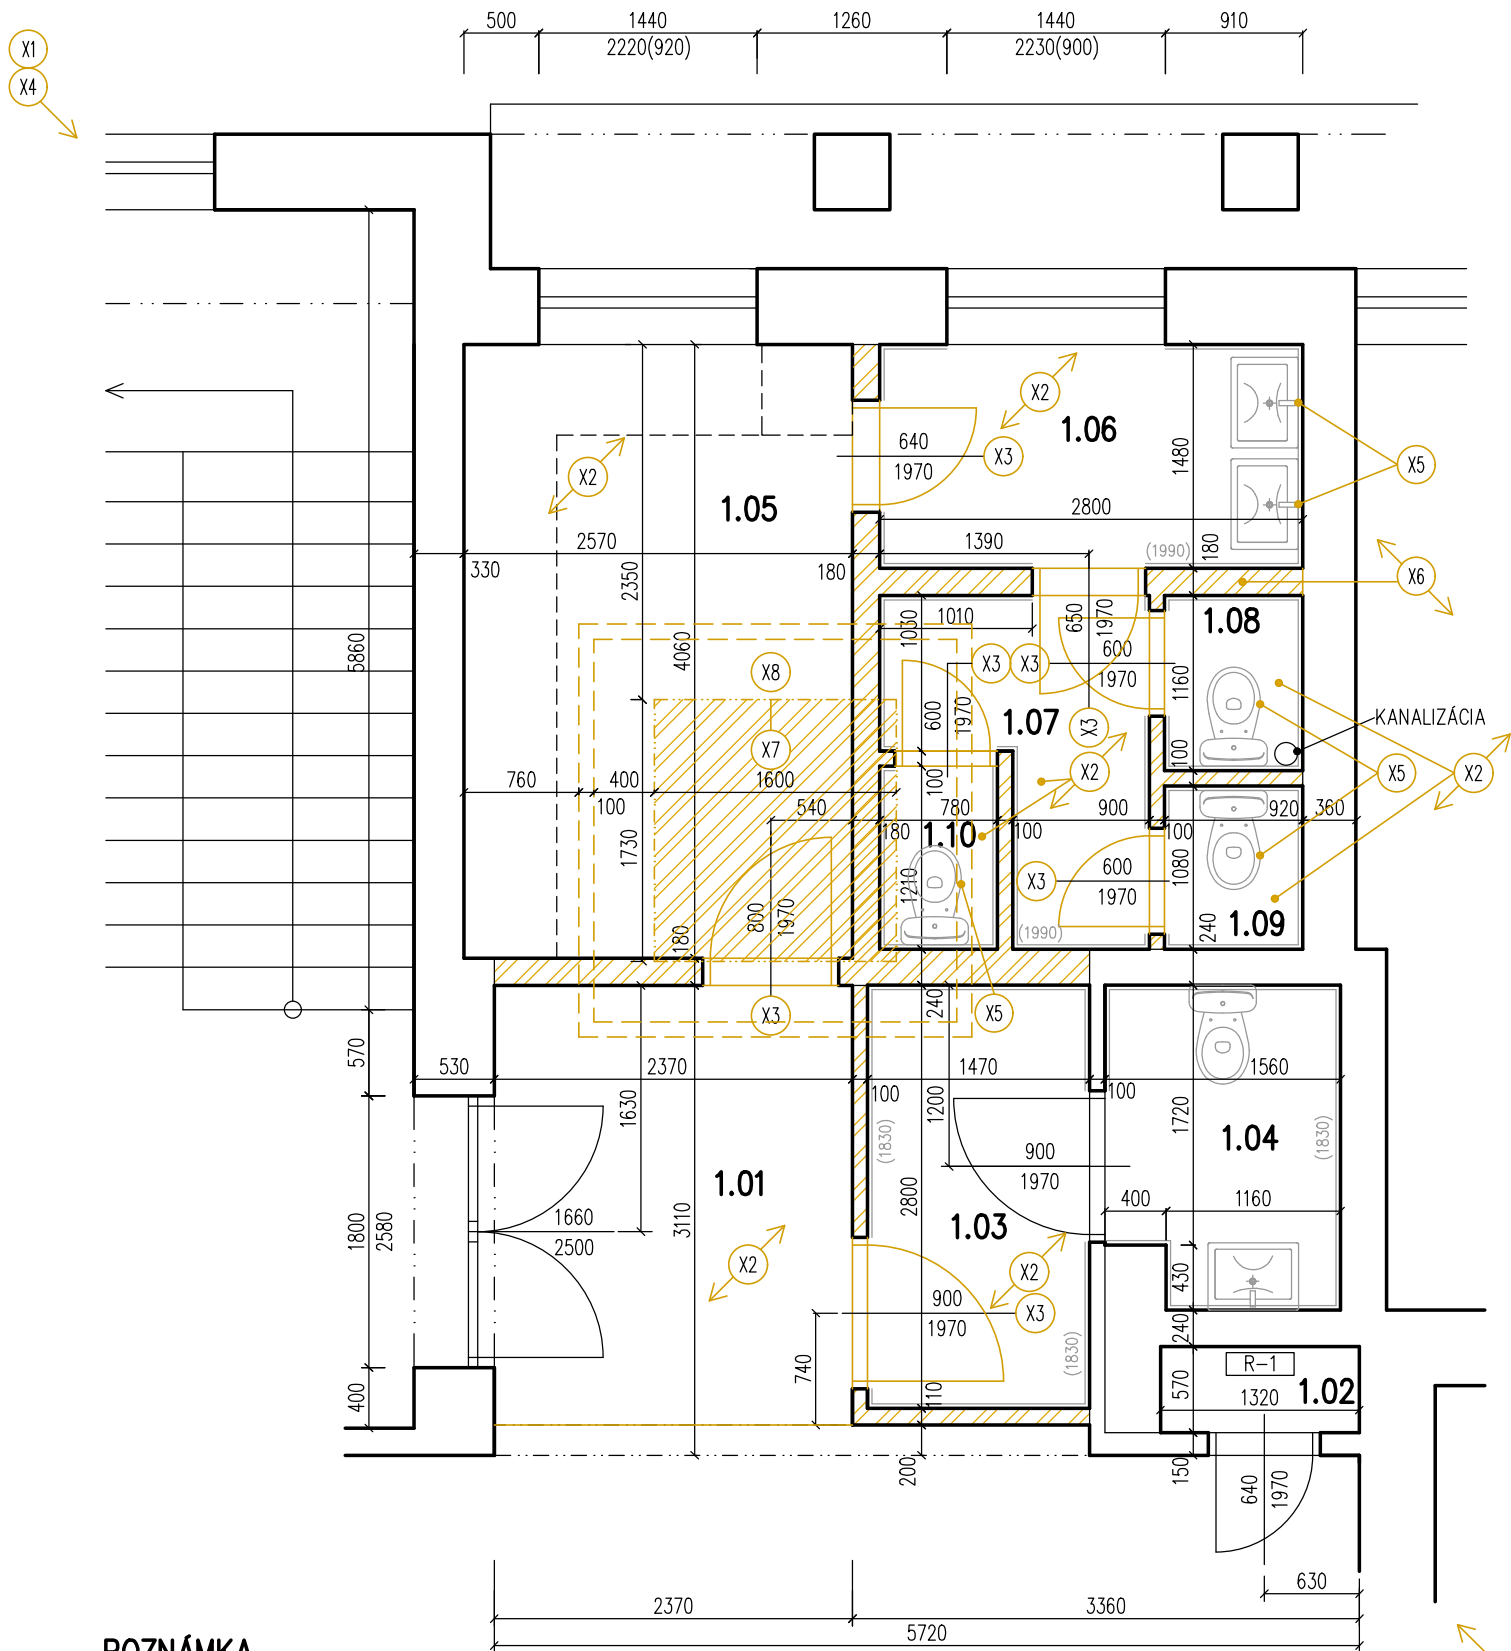

POZNÁMKA

- ODSTRÁNENIE NESÚDRŽNÝCH A ZVETRALÝCH ČASTÍ OMIETOK (V ROZSAHU 20% PLOCHY STIEN);
- VŠETKY BÚRACIE PRÁCE MENŠIEHO I VÄČŠIEHO ROZSAHU BUDÚ VYKONÁVANÉ POSTUPNOU METÓDOU;
- PRI BÚRACÍCH PRÁČACH ODSTRÁNIŤ SKLÁDKY ODPADU Z PRIAMEHO MIESTA BÚRANIA, NEZAŤAŽOVAŤ NOSNÝ SYSTÉM EXISTUJÚCEHO OBJEKTU;
- PRI STAVEBNÝCH PRÁČACH DODRŽIAVAŤ TECHNOLOGICKE PREDPISY A USTANOVENIA BOZP;
- PRI BÚRANÍ OTVOROV V NOSNEJ A NENOSNEJ STENE, VÝŠKU BÚRANÉHO OTVORU ZOSÚLADIŤ SO STATIKOU PODLA VÝŠKY NAVRHOVANÉHO PREKLADU;
- PRI REALIZÁCII STAVBY JE POTREBNÁ SÚČINNOSŤ VŠETKÝCH PROFESNÝCH ČASTÍ PROJEKTOVEJ DOKUMENTÁCIE
- VŠETKY PODLAHY, STENY A KONŠTRUKCIE, KTORÉ OSTÁVAJÚ EXISTUJÚCE (NEODSTRÁŇUJÚ SA), BUDÚ OČISTENÉ OD PRACHU, NEČISTÔT A NESÚDRŽNÝCH ČASTÍ A NÁSLEDNE BUDÚ VYDEZINFIKOVANÉ;
- VZNIKNUTÉ NEZROVNALOSTI SKUTOČNÉHO STAVU OPROTI VÝKRESOVEJ DOKUMENTÁCII MÔŽU VYPLÝŤ Z KRIVOSTI STIEN;
- SKUTOČNÝ STAV A ROZMERY STAVEBNÝCH KONŠTRUKCIÍ SI DODÁVATEL PREVERÍ A ZAMERIA OBHLIADKOU STAVENISKA;
- V PRÍPADE NENACHÁDZANIA SA KÓTY, NEODČÍTAVAŤ DĹŽKY Z VÝKRESU, ALE KONTAKTOVAŤ PROJEKTANTA;
- V PRÍPADE NEJASNOSTÍ A NEZROVNALOSTÍ KONTAKTOVAŤ PROJEKTANTA;
- VZHĽADOM NA CHARAKTER STAVBY (REKONŠTRUKCIA) NIE JE MOŽNÉ V PLNEJ MIERE OBSIAHNUŤ DETAILNÝ CHARAKTER JEDNOTLIVÝCH STAVEBNÝCH KONŠTRUKCIÍ S OHLADOM NA ICH POLOHU V STAVEBNOM OBJEKTE;
- ODSTRÁŇOVANÉ ČASTI KONŠTRUKCIÍ STIEN OD OSTÁVAJÚCICH STIEN V DISPOZÍCII ODEDOVAŤ PILENÍM !

LEGENDA MIESTNOSTÍ

ČÍSLO MIESTNOSTI	NÁZOV MIESTNOSTI	PLOCHA (m²)	POVRCHOVÉ ÚPRAVY		
			PODLAHA	STENY	STROP
1.01	PREDSIEŇ	6,88	Keramická dlažba	Vápenocementová omietka, malba	Vápenocementová omietka, malba
1.02	ROZVODY	0,74	Liaty betón	Vápenocementová omietka, malba	Vápenocementová omietka, malba
1.03	PREDSIEŇ	4,11	Keramická dlažba	Vápenocementová omietka, malba, keramický obklad, v. 1830 mm	Vápenocementová omietka, malba
1.04	WC IMOBILNÝ	3,17	Keramická dlažba	Vápenocementová omietka, malba, keramický obklad, v. 1830 mm	Vápenocementová omietka, malba
1.05	PREDSIEŇ	10,46	PVC podlahovina	Vápenocementová omietka, malba	Vápenocementová omietka, malba
1.06	PREDSIEŇ	4,14	Keramická dlažba	Vápenocementová omietka, malba, keramický obklad, v. 1990 mm	Vápenocementová omietka, malba
1.07	PREDSIEŇ	3,02	Keramická dlažba	Vápenocementová omietka, malba, keramický obklad, v. 1990 mm	Vápenocementová omietka, malba
1.08	WC	1,06	Keramická dlažba	Vápenocementová omietka, malba, keramický obklad, v. 1990 mm	Vápenocementová omietka, malba
1.09	WC	0,98	Keramická dlažba	Vápenocementová omietka, malba, keramický obklad, v. 1990 mm	Vápenocementová omietka, malba
1.10	WC	0,94	Keramická dlažba	Vápenocementová omietka, malba, keramický obklad, v. 1990 mm	Vápenocementová omietka, malba

ÚŽITKOVÁ PLOCHA, RIEŠENÁ ČASŤ 35,50

LEGENDA MATERIÁLOV

- EXISTUJÚCE MURIVO A KONŠTRUKCIE
- BÚRACIE PRÁCE, ODSTRÁŇOVANÉ PRVKY A KONŠTRUKCIE REZ / POHLAD

LEGENDA BÚRACÍCH PRÁC:

- X1 – ODSTRÁNENIE KERAMICKÉHO OBKLADU STIEN, VRÁTANE LEPIACEJ MALTY V MIESTE REALIZÁCIE ÚPRAV;
- X2 – ODSTRÁNENIE NÁŠLAPNEJ VRSTVY PODLAH – KERAMICKÁ DLAŽBA, PVC PODLAHOVINA, KOBREC; VRÁTANE PODKLADNÝCH LEPIACÍCH MÁLT A LEPIEDEL
- X3 – DEMONTÁŽ INTERIÉROVÝCH DVERNÝCH VÝPLŇÍ S OCELOVÝMI ZÁRUBŇAMI, VRÁTANE PRAHOV A PRECHODOVÝCH LIŠŤ;
- X4 – OŠKRABANIE MALIEB STIEN V PLNOM ROZSAHU;
- X5 – DEMONTÁŽ ZARIAĎOVACÍCH PREDMETOV;
- X6 – ODSTRÁNENIE DELIACICH MUROVANÝCH PRIEČOK;
- X7 – ODSTRÁNENIE ČASTI NOSNEJ STROPNEJ KONŠTRUKCIE+KONŠTRUKČNÉ A NÁŠLAPNÉ VRSTVY PODLAHY, PRE UMIESTNENIE NAVRHOVANÉHO VÝŤAHU;
- X8 – ODSTRÁNENIE ČASTI KONŠTRUKČNÝCH VRSTIEV PODLAHY + NÁŠLAPNÉ VRSTVY PODLAHY, S PODKLADNÝMI ZEMNÝMI VRSTVAMI DO HLBKY, PRE UMIESTNENIE PRIEHLBNE VÝŤAHU;

±0,000 = ÚROVEŇ PODLAHY 1.NP

AUTOR NÁVRHU	Bc. DENISA ŠKULTÉTYOVÁ	ERGA projekt s.r.o. Nám. J. C. Hronského 12, 971 01 Prievidza e-mail: mario.klopan@ergaprojekt.sk tel.: 0905 763 596
ZODP. PROJEKTANT	ING. MÁRIO KLOPAN	
VYPRACOVAL	Bc. DENISA ŠKULTÉTYOVÁ	
STAVEBNÍK	MESTO STARÁ TURÁ GEN. M. R. ŠTEFÁNKA 375/63, 916 01 STARÁ TURÁ	
MIESTO STAVBY	STARÁ TURÁ	DÁTUM 02/2026
STAVBA	DEBARIERIZÁCIA DOMU KULTÚRY JAVORINA	ČÍSLO ZÁKAZKY 25–056
OBJEKT	SO1 DOM KULTÚRY	STUPEŇ SZP, PSP
ČASŤ	ASR. ARCHITEKTONICKO STAVEBNÉ RIEŠENIE	MIERKA 1:50
OBSAH VÝKRESU	PÔDORYS 1.NP - ĽAVÁ STRANA, EXISTUJÚCI STAV, BÚRACIE PRÁCE	FORMÁT 2xA4
		ČÍSLO VÝKRESU 001