



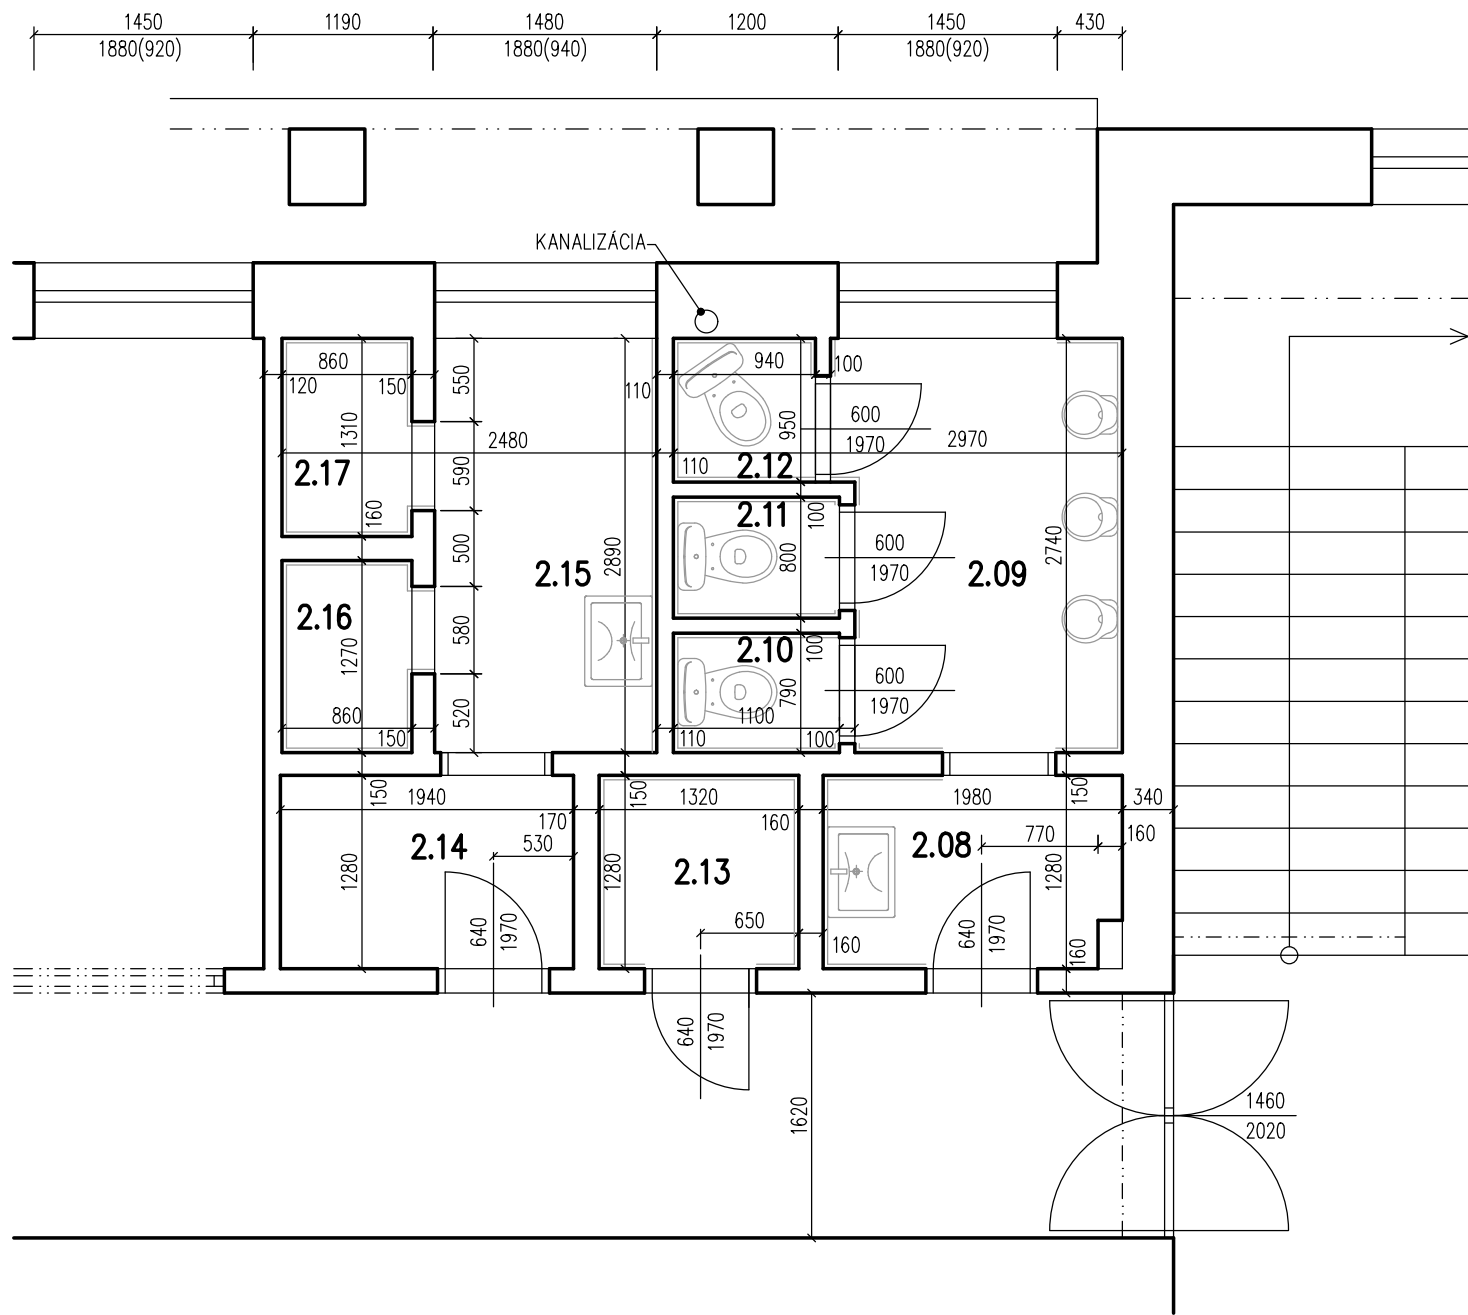

LEGENDA MIESTNOSTÍ

ČÍSLO MIESTNOSTI	NÁZOV MIESTNOSTI	PLOCHA (m²)	POVRCHOVÉ ÚPRAVY		
			PODLAHA	STENY	STROP
2.08	PREDSIEŇ	2,48	Keramická dlažba	Vápennocementová omietka, malba, keramický obklad, v. 1380 mm	Vápennocementová omietka, malba
2.09	WC MUŽI	5,00	Keramická dlažba	Vápennocementová omietka, malba, keramický obklad, v. 1380 mm	Vápennocementová omietka, malba
2.10	WC MUŽI	0,86	Keramická dlažba	Vápennocementová omietka, malba, keramický obklad, v. 1380 mm	Vápennocementová omietka, malba
2.11	WC MUŽI	0,88	Keramická dlažba	Vápennocementová omietka, malba, keramický obklad, v. 1380 mm	Vápennocementová omietka, malba
2.12	WC MUŽI	0,89	Keramická dlažba	Vápennocementová omietka, malba, keramický obklad, v. 1380 mm	Vápennocementová omietka, malba
2.13	SKLAD	1,68	Keramická dlažba	Vápennocementová omietka, malba, keramický obklad, v. 1380 mm	Vápennocementová omietka, malba
2.14	PREDSIEŇ	2,48	Keramická dlažba	Vápennocementová omietka, malba	Vápennocementová omietka, malba
2.15	SKLAD	4,02	PVC podlahovina	Vápennocementová omietka, malba	Vápennocementová omietka, malba
2.16	SKLAD	1,09	PVC podlahovina	Vápennocementová omietka, malba, keramický obklad, v. 1380 mm	Vápennocementová omietka, malba
2.17	SKLAD	1,12	PVC podlahovina	Vápennocementová omietka, malba, keramický obklad, v. 1380 mm	Vápennocementová omietka, malba

ÚŽITKOVÁ PLOCHA, RIEŠENÁ ČASŤ 20,50

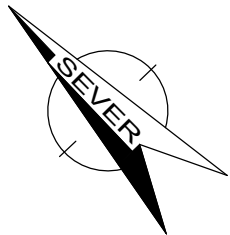

±0,000 = ÚROVEŇ PODLAHY 1.NP

AUTOR NÁVRHU	Bc. DENISA ŠKULTÉTYOVÁ		
ZODP. PROJEKTANT	ING. MÁRIO KLOPAN		
VYPRACOVAL	Bc. DENISA ŠKULTÉTYOVÁ		
STAVEBNÍK	MESTO STARÁ TURÁ GEN. M. R. ŠTEFÁNKA 375/63, 916 01 STARÁ TURÁ		
MIESTO STAVBY	STARÁ TURÁ	DÁTUM	02/2026
STAVBA	DEBARIERIZÁCIA DOMU KULTÚRY JAVORINA	ČÍSLO ZÁKAZKY	25–056
		STUPEŇ	SZP, PSP
OBJEKT	SO1 DOM KULTÚRY	MIERKA	1:50
ČASŤ	ASR. ARCHITEKTONICKO STAVEBNÉ RIEŠENIE	FORMÁT	2xA4
OBSAH VÝKRESU	PÔDORYS 2.NP - PRAVÁ STRANA , EXISTUJÚCI STAV, BÚRACIE PRÁCE	ČÍSLO VÝKRESU	004