


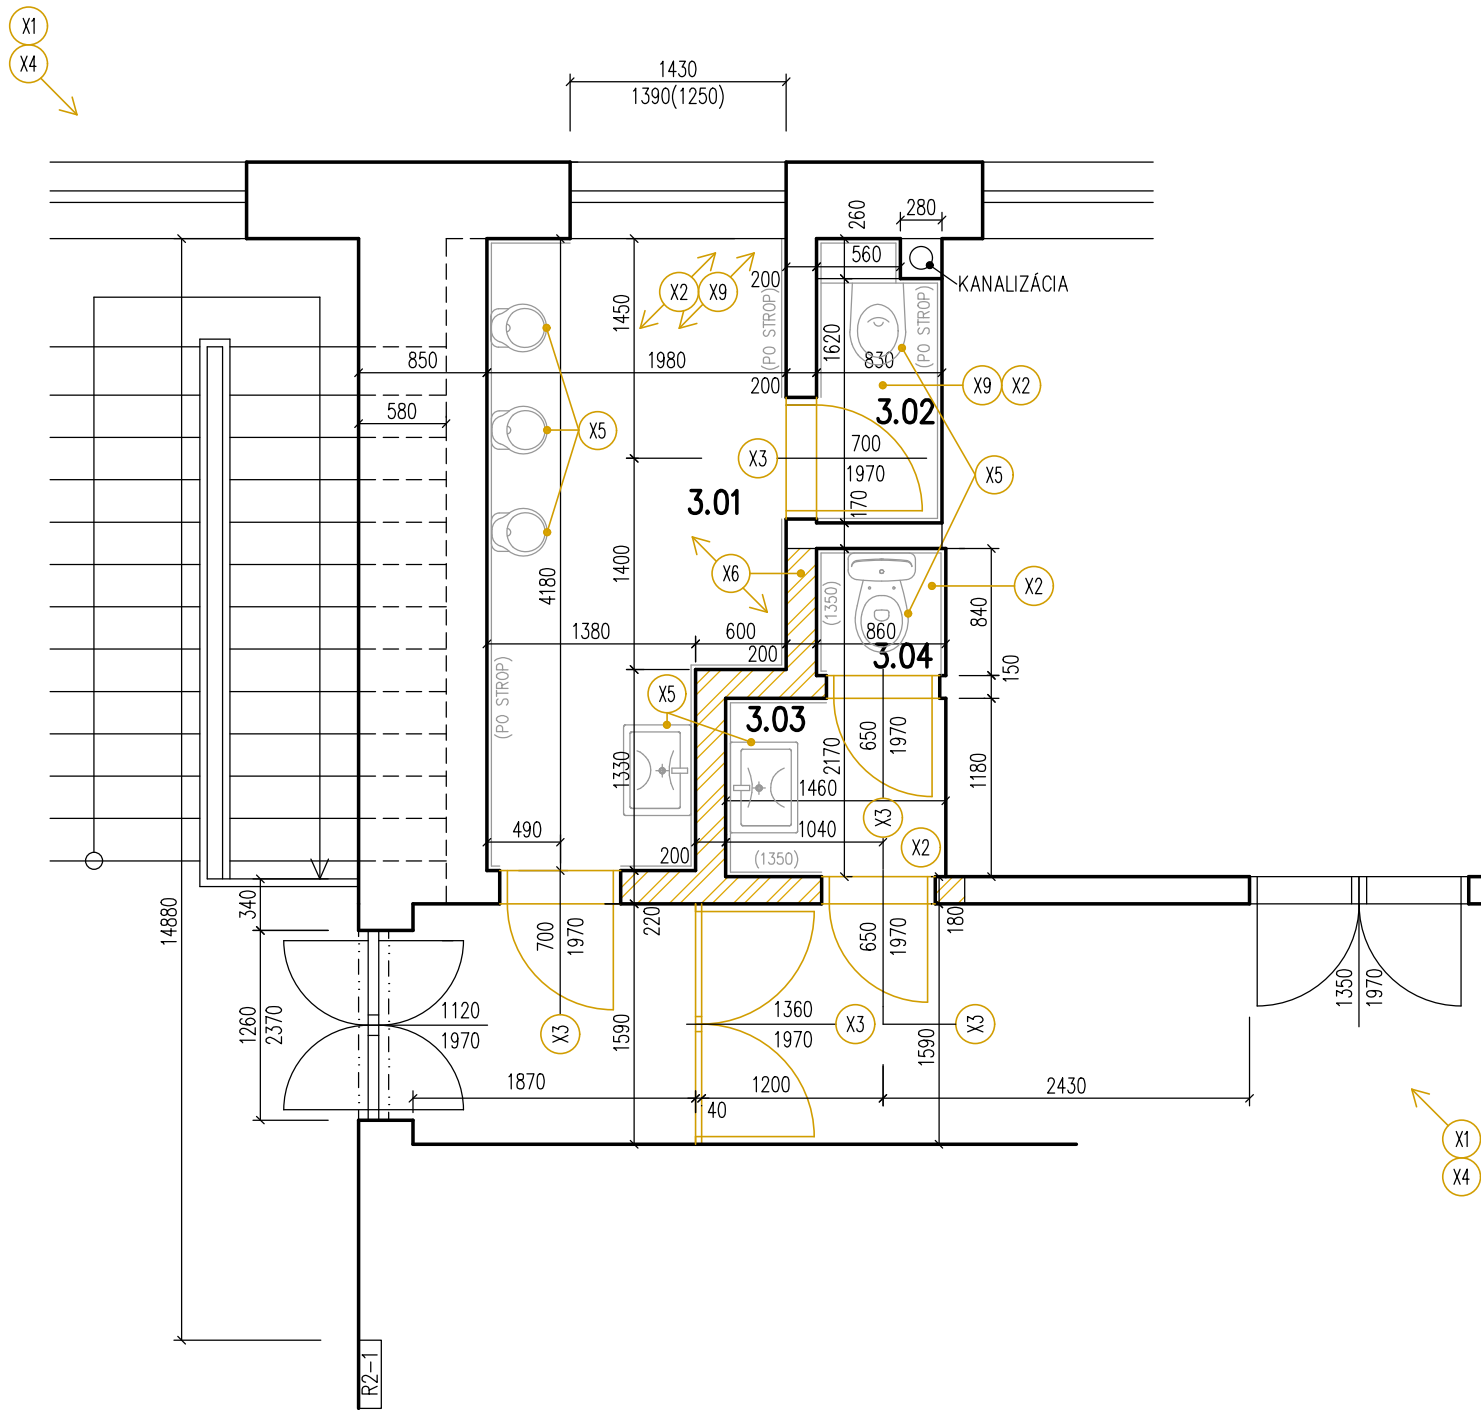

POZNÁMKA

- ODSTRÁNENIE NESÚDRŽNÝCH A ZVETRALÝCH ČASTÍ OMIETOK (V ROZSAHU 20% PLOCHY STIEN);
- VŠETKY BÚRACIE PRÁCE MENŠIEHO I VÄČŠIEHO ROZSAHU BUDÚ VYKONÁVANÉ POSTUPNOU METÓDOU;
- PRI BÚRACÍCH PRÁČACH ODSTRÁNÍŤ SKLÁDKY ODPADU Z PRIAMEHO MIESTA BÚRANIA, NEZAŤAŽOVAŤ NOSNÝ SYSTÉM EXISTUJÚCEHO OBJEKTU;
- PRI STAVEBNÝCH PRÁČACH DODRŽIAVAŤ TECHNOLOGICKE PREDPISY A USTANOVENIA BOZP;
- PRI BÚRANÍ OTVOROV V NOSNEJ A NENOSNEJ STENE, VÝŠKU BÚRANÉHO OTVORU ZOSÚLADIŤ SO STATIKOU PODLA VÝŠKY NAVRHOVANÉHO PREKLADU;
- PRI REALIZÁCII STAVBY JE POTREBNÁ SÚČINNOSŤ VŠETKÝCH PROFESNÝCH ČASTÍ PROJEKTOVEJ DOKUMENTÁCIE
- VŠETKY PODLAHY, STENY A KONŠTRUKCIE, KTORÉ OSTÁVAJÚ EXISTUJÚCE (NEODSTRAŇUJÚ SA), BUDÚ OČISTENÉ OD PRACHU, NEČISTÔT A NESÚDRŽNÝCH ČASTÍ A NÁSLEDNE BUDÚ VYDEZINFIKOVANÉ;
- VZNIKNUTÉ NEZROVNALOSTI SKUTKOVÉHO STAVU OPROTI VÝKRESOVEJ DOKUMENTÁCII MÔŽU VYPLÝNÚŤ Z KRIVOSTI STIEN;
- SKUTOČNÝ STAV A ROZMERY STAVEBNÝCH KONŠTRUKCIÍ SI DODÁVATEL PREVERÍ A ZAMERIA OBHLIADKOU STAVENISKA;
- V PRÍPADE NENACHÁDZANIA SA KÓTY, NEODČÍTAVAŤ DLŽKY Z VÝKRESU, ALE KONTAKTOVAŤ PROJEKTANTA;
- V PRÍPADE NEJASNOSTÍ A NEZROVNALOSTÍ KONTAKTOVAŤ PROJEKTANTA;
- VZHLADOM NA CHARAKTER STAVBY (REKONŠTRUKCIA) NIE JE MOŽNÉ V PLNEJ MIERE OBSIAHNÚŤ DETAILNÝ CHARAKTER JEDNOTLIVÝCH STAVEBNÝCH KONŠTRUKCIÍ S OHLADOM NA ICH POLOHU V STAVEBNOM OBJEKTE;
- ODSTRAŇOVANÉ ČASTI KONŠTRUKCIÍ STIEN OD OSTÁVAJÚCICH STIEN V DISPOZÍCII ODEDELOVAŤ PÍLENÍM !

LEGENDA MIESTNOSTÍ

ČÍSLO MIESTNOSTI	NÁZOV MIESTNOSTI	PLOCHA (m²)	POVRCHOVÉ ÚPRAVY		
			PODLAHA	STENY	STROP
3.01	WC MUŽI	7,47	Keramická dlažba	Keramický obklad, v. po strop	SDK podhlad, malba
3.02	WC MUŽI	1,48	Keramická dlažba	Keramický obklad, v. po strop	SDK podhlad, malba
3.03	PREDSIEŇ	1,71	Keramická dlažba	Vápennocementová omietka, malba, keramický obklad, v. 1350 mm	Vápennocementová omietka, malba
3.04	WC ŽENY	0,71	Keramická dlažba	Vápennocementová omietka, malba, keramický obklad, v. 1350 mm	Vápennocementová omietka, malba

ÚŽITKOVÁ PLOCHA, RIEŠENÁ ČASŤ 11,37

LEGENDA MATERIÁLOV

- EXISTUJÚCE MURIVO A KONŠTRUKCIE
- BÚRACIE PRÁCE, ODSTRAŇOVANÉ PRVKY A KONŠTRUKCIE REZ / POHLAD

LEGENDA BÚRACÍCH PRÁC:

- X1 – ODSTRÁNENIE KERAMICKÉHO OBKLADU STIEN, VRÁTANE LEPIACEJ MALTY V MIESTE REALIZÁCIE ÚPRAV;
- X2 – ODSTRÁNENIE NÁŠLAPNEJ VRSTVY PODLÁH – KERAMICKÁ DLAŽBA, PVC PODLAHOVINA, KOBEREČ; VRÁTANE PODKLADNÝCH LEPIACÍCH MÁLT A LEPIDIEL
- X3 – DEMONTÁŽ INTERIÉROVÝCH DVERNÝCH VÝPLNÍ S OCELOVÝMI ZÁRUBŇAMI, VRÁTANE PRAHOV A PRECHODOVÝCH LIŠŤ;
- X4 – OŠKRABANIE MALIEB STIEN V PLNOM ROZSAHU;
- X5 – DEMONTÁŽ ZARIAĎOVACÍCH PREDMETOV;
- X6 – ODSTRÁNENIE DELIACICH MUROVANÝCH PRIEČOK;
- X7 – ODSTRÁNENIE ČASTI NOSNEJ STROPNEJ KONŠTRUKCIE+KONŠTRUKČNÉ A NÁŠLAPNÉ VRSTVY PODLAHY, PRE UMIESTNENIE NAVRHOVANÉHO VÝŤAHU;
- X8 – ODSTRÁNENIE ČASTI KONŠTRUKČNÝCH VRSTIEV PODLAHY + NÁŠLAPNÉ VRSTVY PODLAHY, S PODKLADNÝMI ZEMNÝMI VRSTVAMI DO HLBKY, PRE UMIESTNENIE PRIEHLBNE VÝŤAHU;
- X9 – ODSTRÁNENIE EXISTUJÚCEJ PREDSEDANEJ SDK KONŠTRUKCIE STROPU, SDK STAVEBNÉ PLATNE + KOVOVÁ NOSNÁ PODKONŠTRUKCIA + KOTVIACE A SPOJOVACIE PRVKY;

±0,000 = ÚROVEŇ PODLAHY 1.NP

AUTOR NÁVRHU	Bc. DENISA ŠKULTÉTYOVÁ	ERGA projekt s.r.o. Nám. J. C. Hronského 12, 971 01 Prievidza e-mail: mario.klopan@ergaprojekt.sk tel.: 0905 763 596
ZODP. PROJEKTANT	ING. MÁRIO KLOPAN	
VYPRACOVAL	Bc. DENISA ŠKULTÉTYOVÁ	
STAVEBNÍK	MESTO STARÁ TURÁ GEN. M. R. ŠTEFÁNKA 375/63, 916 01 STARÁ TURÁ	
MIESTO STAVBY	STARÁ TURÁ	DÁTUM 02/2026
STAVBA	DEBARIERIZÁCIA DOMU KULTÚRY JAVORINA	ČÍSLO ZÁKAZKY 25–056
OBJEKT	SO1 DOM KULTÚRY	STUPEŇ SZP, PSP
ČASŤ	ASR. ARCHITEKTONICKO STAVEBNÉ RIEŠENIE	MIERKA 1:50
OBSAH VÝKRESU	PÔDORYS 3.NP - ĽAVÁ STRANA, EXISTUJÚCI STAV, BÚRACIE PRÁCE	FORMÁT 2xA4
		ČÍSLO VÝKRESU 005