


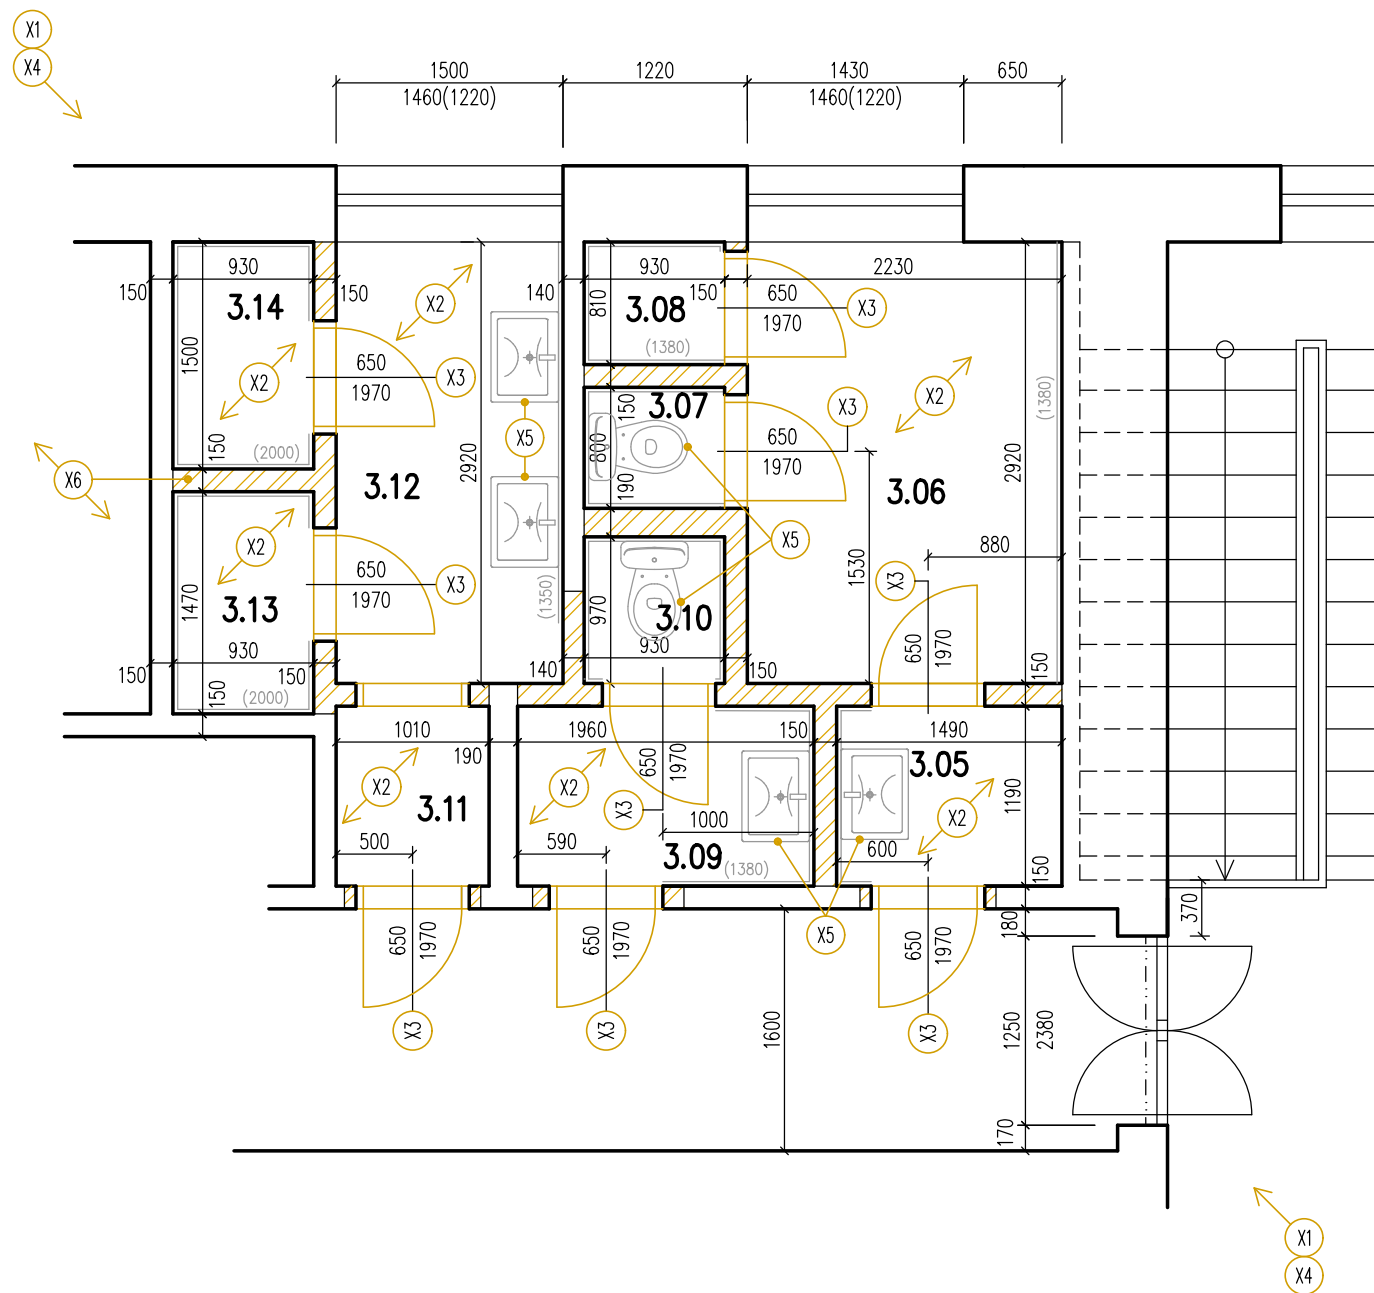

POZNÁMKA

- ODSTRÁNENIE NESÚDRŽNÝCH A ZVETRALÝCH ČASTÍ OMIEKOV (V ROZSAHU 20% PLOCHY STIEN);
- VŠETKY BÚRACIE PRÁCE MENŠIEHO I VÄČŠIEHO ROZSAHU BUDÚ VYKONÁVANÉ POSTUPNOU METÓDOU;
- PRI BÚRACÍCH PRÁČACH ODSTRÁNIŤ SKLÁDKY ODPADU Z PRIAMEHO MIESTA BÚRANIA, NEZAŤAŽOVAŤ NOSNÝ SYSTÉM EXISTUJÚCEHO OBJEKTU;
- PRI STAVEBNÝCH PRÁČACH DODRŽIAVAŤ TECHNOLOGICKE PREDPISY A USTANOVENIA BOZP;
- PRI BÚRANÍ OTVOROV V NOSNEJ A NENOSNEJ STENE, VÝŠKU BÚRANÉHO OTVORU ZOSÚLADIŤ SO STATIKOU PODLA VÝŠKY NAVRHOVANÉHO PREKLADU;
- PRI REALIZÁCII STAVBY JE POTREBNÁ SÚČINNOSŤ VŠETKÝCH PROFESNÝCH ČASTÍ PROJEKTOVEJ DOKUMENTÁCIE
- VŠETKY PODLAHY, STENY A KONŠTRUKCIE, KTORÉ OSTÁVAJÚ EXISTUJÚCE (NEODSTRÁŇUJÚ SA), BUDÚ OČISTENÉ OD PRACHU, NEČISTÔT A NESÚDRŽNÝCH ČASTÍ A NÁSLEDNE BUDÚ VYDEZINFIKOVANÉ;
- VZNIKNUTÉ NEZROVNALOSTI SKUTKOVÉHO STAVU OPROTI VÝKRESOVEJ DOKUMENTÁCII MÔŽU VYPLYNÚŤ Z KRIVOSTI STIEN;
- SKUTOČNÝ STAV A ROZMERY STAVEBNÝCH KONŠTRUKCIÍ SI DODÁVATEL PREVERÍ A ZAMERIA OBHLIADKOU STAVENISKA;
- V PRÍPADE NENACHÁDZANIA SA KÓTY, NEODČÍTAVAŤ DLŽKY Z VÝKRESU, ALE KONTAKTOVAŤ PROJEKTANTA;
- V PRÍPADE NEJASNOSTÍ A NEZROVNALOSTÍ KONTAKTOVAŤ PROJEKTANTA;
- VZHLADOM NA CHARAKTER STAVBY (REKONŠTRUKCIA) NIE JE MOŽNÉ V PLNEJ MIERE OBSIAHNÚŤ DETAILNÝ CHARAKTER JEDNOTLIVÝCH STAVEBNÝCH KONŠTRUKCIÍ S OHLADOM NA ICH POLOHU V STAVEBNOM OBJEKTE;
- **ODSTRÁŇOVANÉ ČASTI KONŠTRUKCIÍ STIEN OD OSTÁVAJÚCICH STIEN V DISPOZÍCII ODDELOVAŤ PILENÍM !**

LEGENDA MIESTNOSTÍ

ČÍSLO MIESTNOSTI	NÁZOV MIESTNOSTI	PLOCHA (m²)	POVRCHOVÉ ÚPRAVY		
			PODLAHA	STENY	STROP
3.05	PREDSEŇ	1,77	Keramická dlažba	Vápennocementová omietka, malba Keramický obklad, v.1380 mm	Vápennocementová omietka, malba
3.06	PREDSEŇ	6,07	Keramická dlažba	Vápennocementová omietka, malba Keramický obklad, v.1380 mm	Vápennocementová omietka, malba
3.07	WC MUŽI	0,74	Keramická dlažba	Vápennocementová omietka, malba Keramický obklad, v.1380 mm	Vápennocementová omietka, malba
3.08	WC MUŽI	0,75	Keramická dlažba	Vápennocementová omietka, malba Keramický obklad, v.1380 mm	Vápennocementová omietka, malba
3.09	PREDSEŇ	2,33	Keramická dlažba	Vápennocementová omietka, malba Keramický obklad, v.1380 mm	Vápennocementová omietka, malba
3.10	WC ŽENY	0,90	Keramická dlažba	Vápennocementová omietka, malba Keramický obklad, v.1380 mm	Vápennocementová omietka, malba
3.11	PREDSEŇ	1,20	Keramická dlažba	Vápennocementová omietka, malba	Vápennocementová omietka, malba
3.12	PREDSEŇ	4,38	Keramická dlažba	Vápennocementová omietka, malba Keramický obklad, v.1380 mm	Vápennocementová omietka, malba
3.13	SKLAD	1,36	Keramická dlažba	Vápennocementová omietka, malba Keramický obklad, v.2000 mm	Vápennocementová omietka, malba
3.14	SKLAD	1,39	Keramická dlažba	Vápennocementová omietka, malba Keramický obklad, v.2000 mm	Vápennocementová omietka, malba

ÚŽITKOVÁ PLOCHA, RIEŠENÁ ČASŤ 20,89

LEGENDA MATERIÁLOV

- EXISTUJÚCE MURIVO A KONŠTRUKCIE
- BÚRACIE PRÁCE, ODSTRÁŇOVANÉ PRVKY A KONŠTRUKCIE
REZ / POHLAD

LEGENDA BÚRACÍCH PRÁČ:

- X1 - ODSTRÁNENIE KERAMICKÉHO OBKLADU STIEN, VRÁTANE LEPIACEJ MALTY V MIESTE REALIZÁCIE ÚPRAV;
- X2 - ODSTRÁNENIE NÁŠLAPNEJ VRSTVY PODLAH - KERAMICKÁ DLAŽBA, PVC PODLAHOVINA, KOBEREC; VRÁTANE PODKLADNÝCH LEPIACÍCH MÁLT A LEPIDIEL
- X3 - DEMONTÁŽ INTERIÉROVÝCH DVERNÝCH VÝPLNÍ S OCELOVÝMI ZÁRUBŇAMI, VRÁTANE PRAHOV A PRECHODOVÝCH LÍŠŤ;
- X4 - OŠKRABANIE MALIEB STIEN V PLNOM ROZSAHU;
- X5 - DEMONTÁŽ ZARIADOVACÍCH PREDMETOV;
- X6 - ODSTRÁNENIE DELIACICH MUROVANÝCH PRIEČOK;
- X7 - ODSTRÁNENIE ČASTI NOSNEJ STROPNEJ KONŠTRUKCIE+KONŠTRUKČNÉ A NÁŠLAPNÉ VRSTVY PODLAHY, PRE UMIESTNENIE NAVRHOVANÉHO VÝŤAHU;
- X8 - ODSTRÁNENIE ČASTI KONŠTRUKČNÝCH VRSTIEV PODLAHY + NÁŠLAPNÉ VRSTVY PODLAHY, S PODKLADNÝMI ZEMNÝMI VRSTVAMI DO HLBKY, PRE UMIESTNENIE PRIEHLBNE VÝŤAHU;

±0,000 = ÚROVEŇ PODLAHY 1.NP

AUTOR NÁVRHU	Bc. DENISA ŠKULTÉTYOVÁ	ERGA projekt s.r.o. Nám. J. C. Hronského 12, 971 01 Prievidza e-mail: mario.klopan@ergaprojekt.sk tel.: 0905 763 596
ZODP. PROJEKTANT	ING. MÁRIO KLOPAN	
VYPRACOVAL	Bc. DENISA ŠKULTÉTYOVÁ	
STAVEBNÍK	MESTO STARÁ TURÁ GEN. M. R. ŠTEFÁNKA 375/63, 916 01 STARÁ TURÁ	
MIESTO STAVBY	STARÁ TURÁ	DÁTUM 02/2026
STAVBA	DEBARIERIZÁCIA DOMU KULTÚRY JAVORINA	ČÍSLO ZÁKAZKY 25-056
OBJEKT	SO1 DOM KULTÚRY	STUPEŇ SZP, PSP
ČASŤ	ASR. ARCHITEKTONICKO STAVEBNÉ RIEŠENIE	MIERKA 1:50
OBSAH VÝKRESU	PÔDORYS 3.NP - PRAVÁ STRANA, EXISTUJÚCI STAV, BÚRACIE PRÁCE	FORMÁT 2xA4
		ČÍSLO VÝKRESU 006