


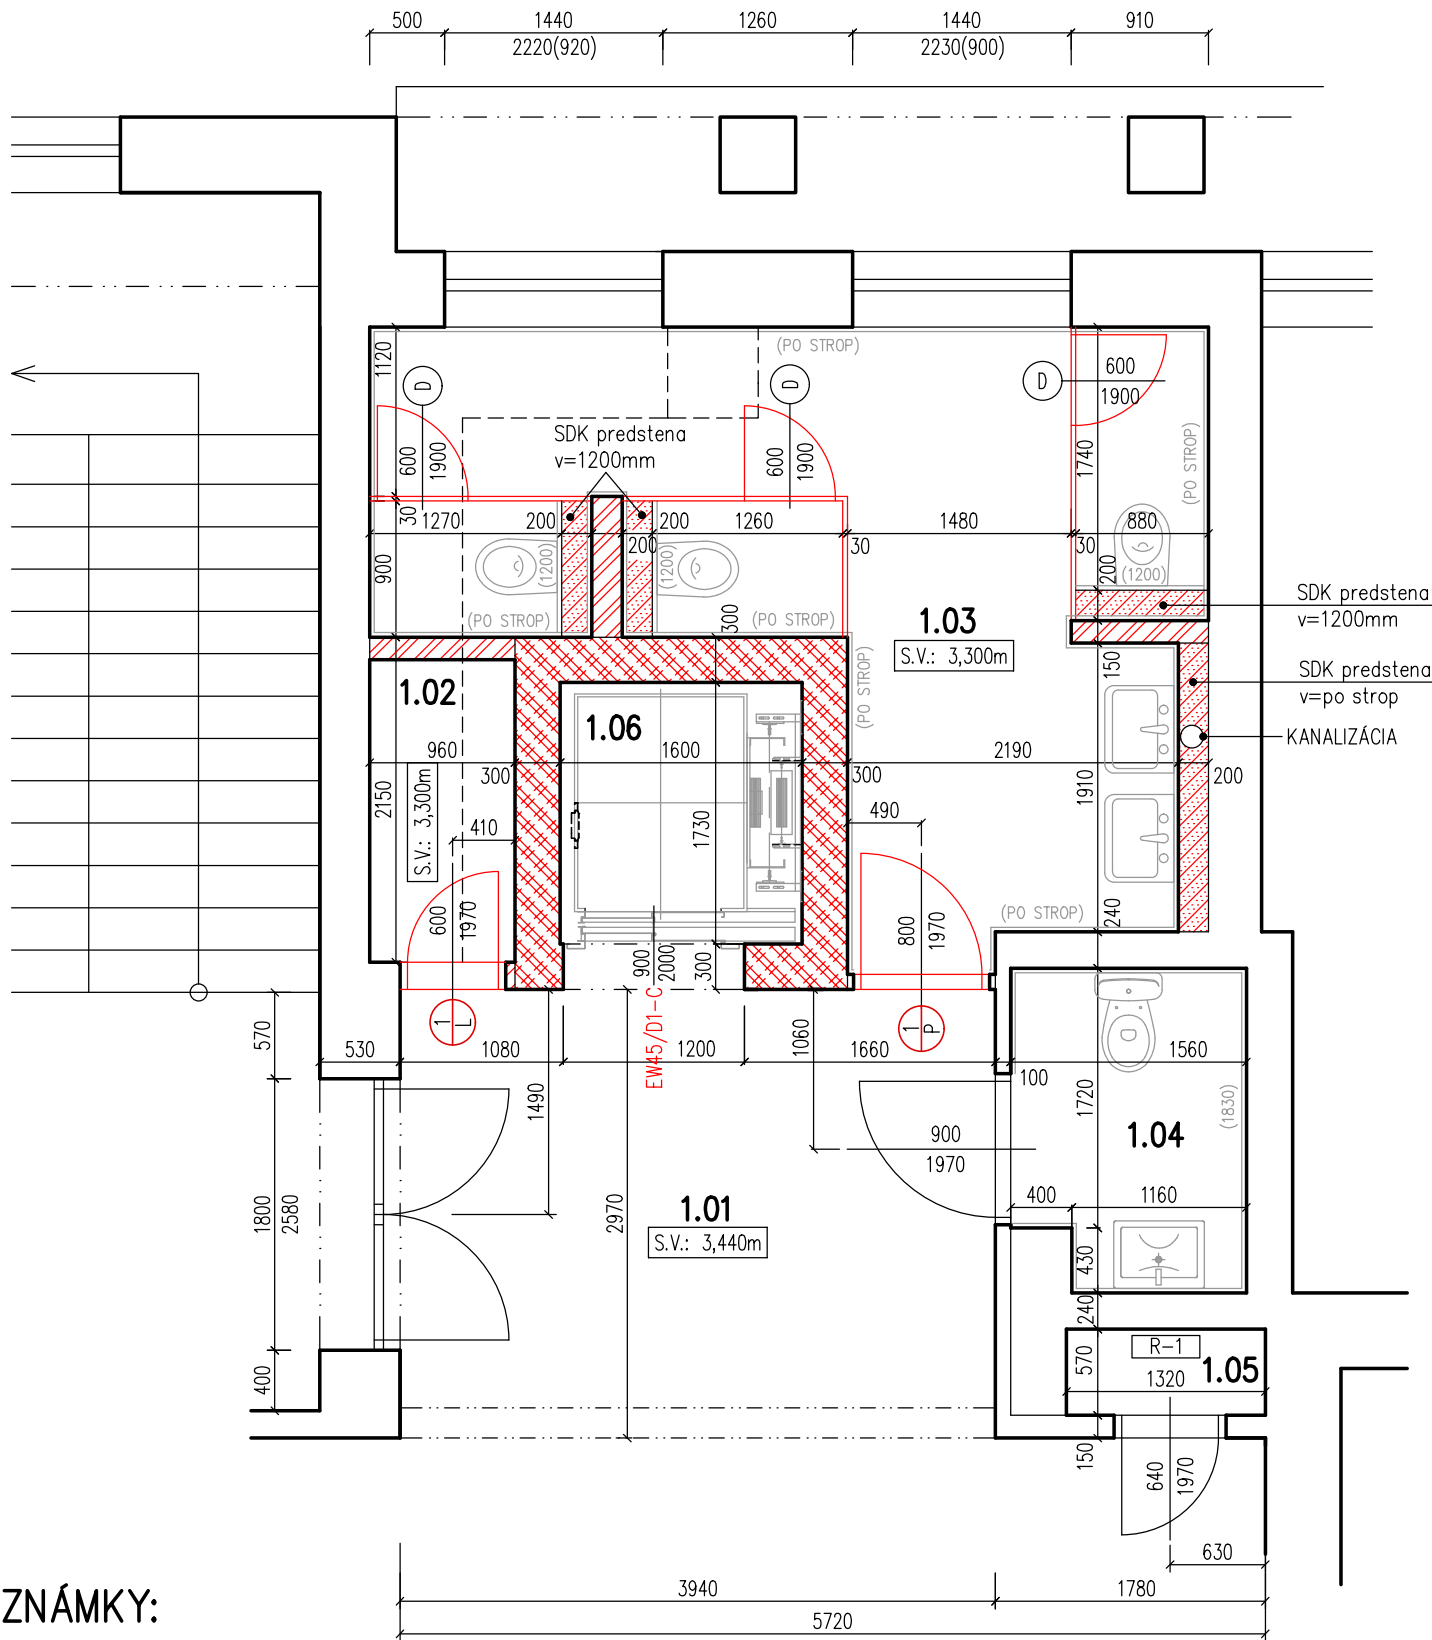

POZNÁMKY:

VŠEOBECNÉ POZNÁMKY:

- PRI REALIZÁCII STAVBY JE POTREBNÁ SÚČINNOSŤ VŠETKÝCH PROFESNÝCH ČASTÍ PROJEKTOVEJ DOKUMENTÁCIE,
- GEOMETRIU VŠETKÝCH VÝROBKOV A STAVEBNÝCH PRVKOV PRED VÝROBOU PREMERAŤ PRIAMO NA STAVBE,
- NOSNÉ KONŠTRUKČNÉ PRVKY POZRI STATICKA,
- VŠETKY OCEĽOVÉ PRVKY OSADENÉ DO KONŠTRUKCIE OŠETRIŤ PROTIKORÓZNYM NÁTEROM,
- VŠETKY DREVENÉ PRVKY – OŠETRIŤ OCHRANNÝM IMPREGNAČNÝM NÁTEROM PROTI PLESNI, VHLKOSTI, DREVOKAZNÝM HUBÁM A ŠKODCOM,
- TRIEDY BETÓNOV DO NAVRHOVANÝCH BETÓNOVÝCH KONŠTRUKCIÍ POZRI STATIKA,
- STAVEBNE PRÁCE REALIZOVAŤ PODĽA PLATNÝCH STN A TECHNOLOGICKÝCH PREDPISOV,
- PRI STAVEBNÝCH PRÁČACH DODRŽIAVAŤ TECHNOLOGICKÉ PREDPISY A USTANOVENIA BOZP,
- VŠETKY BÚRACIE PRÁCE MENŠIEHO I VÄČŠIEHO ROZSAHU BUDÚ VYKONÁVANÉ POSTUPNOU METÓDOU – OD STREŠNEJ KONŠTRUKCIE
- PRI BÚRACÍCH PRÁČACH ODSTRÁNIŤ SKLÁDKY ODPADU Z PRIAMEHO MIESTA BÚRANIA, NEZAŤAŽOVAŤ NOSNÝ SYSTÉM EXISTUJÚCEHO OBJEKTU!
- VZNIKNUTÉ NEZROVNALOSTI SKUTKOVÉHO STAVU OPROTI VÝKRESOVEJ DOKUMENTÁCII MÔŽU VYPLYNÚŤ Z KRIVOSTI STIEN,
- V PRÍPADE NENACHÁDZANIA SA KÓTY, NEODČITAVAŤ DĹŽKY Z VÝKRESU, ALE KONTAKTOVAŤ PROJEKTANTA,
- V PRÍPADE NEJASNOSTÍ A NEZROVNALOSTÍ KONTAKTOVAŤ PROJEKTANTA,
- VZHĽADOM NA CHARAKTER STAVBY (OBNOVA) NIE JE MOŽNÉ V PLNEJ MIERE OBSIAHNÚŤ DETAILNÝ CHARAKTER JEDNOTLIVÝCH STAVEBNÝCH KONŠTRUKCIÍ S OHĽADOM NA ICH POLOHU V STAVEBNOM OBJEKTE,
- SKUTOČNÝ STAV A ROZMERY STAVEBNÝCH KONŠTRUKCIÍ SI DODÁVATEĽ PREVERÍ A ZAMERIA OBHLIADKOU STAVENISKA;

LEGENDA MIESTNOSTÍ

ČÍSLO MIESTNOSTI	NÁZOV MIESTNOSTI	PLOCHA (m²)	POVRCHOVÉ ÚPRAVY		
			PODLAHA	STENY	STROP
1.01	PREDSIEŇ	11,68	Gresová dlažba protišmyková	Vápenocementová omietka, maľba, keramický sokel, v=80mm	Vápenocementová omietka hladená, maľba
1.02	SKLAD	1,92	Gresová dlažba protišmyková	Vápenocementová omietka, maľba, keramický sokel, v=80mm	Sádkartónová doska Rigips RB 12,5mm maľba
1.03	WC ŽENY	15,98	Gresová dlažba protišmyková	Keramický obklad, v=po strop	
1.04	WC IMOBILNÝ	3,17	Gresová dlažba protišmyková	Vápenocementová omietka, maľba, keramický obklad v=1830	SDK podhlad, maľba
1.05	ROZVODY	0,74	Keramická dlažba existujúca	Vápenocementová omietka hladená, maľba	Vápenocementová omietka hladená, maľba
1.06	VÝŤAH	2,76	Kompletná typová dodávka		

ÚŽITKOVÁ PLOCHA, RIEŠENÁ ČASŤ 36,25

LEGENDA MATERIÁLOV

- NAVRHOVANÝ STAV
- EXISTUJÚCE MURIVO A KONŠTRUKCIE
- OBVODOVÁ NOSNÁ STENA Z DBT, HR. 300mm, výplň betónom triedy C20/25
- PRIEČKOVÉ MURIVO Z PÓROBETÓNOVÝCH TVÁRNIC PORFIX P2-500, HR. 150mm (500x250x150mm), MUROVANÉ NA TENKOVRSŤOVÚ LEPIACU MALTU
- SÁDROKARTÓNOVÁ ŠACHTOVÁ STENA JEDNODUCHO OPLÁŠTENÁ – PREDŠADENÁ KONŠTRUKCIA, JEDNODUCHÁ PODKONŠTRUKCIA 1xR-CW 100, OPLÁŠTENIE 1x RB/RBI 12,5, HR.12,5mm

LEGENDA

- D SYSTÉMOVÁ SANITÁRNA DELIACA PRIEČKA-CL 28 ALU, VRÁTANE DVIER, KOVANIA, KOTVIACICH PRVKOV (KOTVENIE DO PODLAHY A BOČNÝCH STIEN) KOMPLETNÁ DODÁVKA DODÁVATEĽA KONŠTRUKCIE SANITÁRNEJ DELIACEJ PRIEČKY

±0,000 = ÚROVEŇ PODLAHY 1.NP

AUTOR NÁVRHU	Bc. DENISA ŠKULTÉTYOVÁ	ERGA projekt s.r.o. Nám. J. C. Hronského 12, 971 01 Prievidza e-mail: mario.klopan@ergaprojekt.sk tel.: 0905 763 596
ZODP. PROJEKTANT	ING. MÁRIO KLOPAN	
VYPRACOVAL	Bc. DENISA ŠKULTÉTYOVÁ	
STAVEBNÍK	MESTO STARÁ TURÁ GEN. M. R. ŠTEFÁNKA 375/63, 916 01 STARÁ TURÁ	
MIESTO STAVBY	STARÁ TURÁ	DÁTUM 02/2026
STAVBA	DEBARIERIZÁCIA DOMU KULTÚRY JAVORINA	ČÍSLO ZÁKAZKY 25-056
OBJEKT	SO1 DOM KULTÚRY	STUPEŇ SZP, PSP
ČASŤ	ASR. ARCHITEKTONICKO STAVEBNÉ RIEŠENIE	MIERKA 1:50
OBSAH VÝKRESU	PÔDORYS 1.NP - ĽAVÁ STRANA, NAVRHOVANÝ STAV	FORMÁT 2xA4
		ČÍSLO VÝKRESU 007