


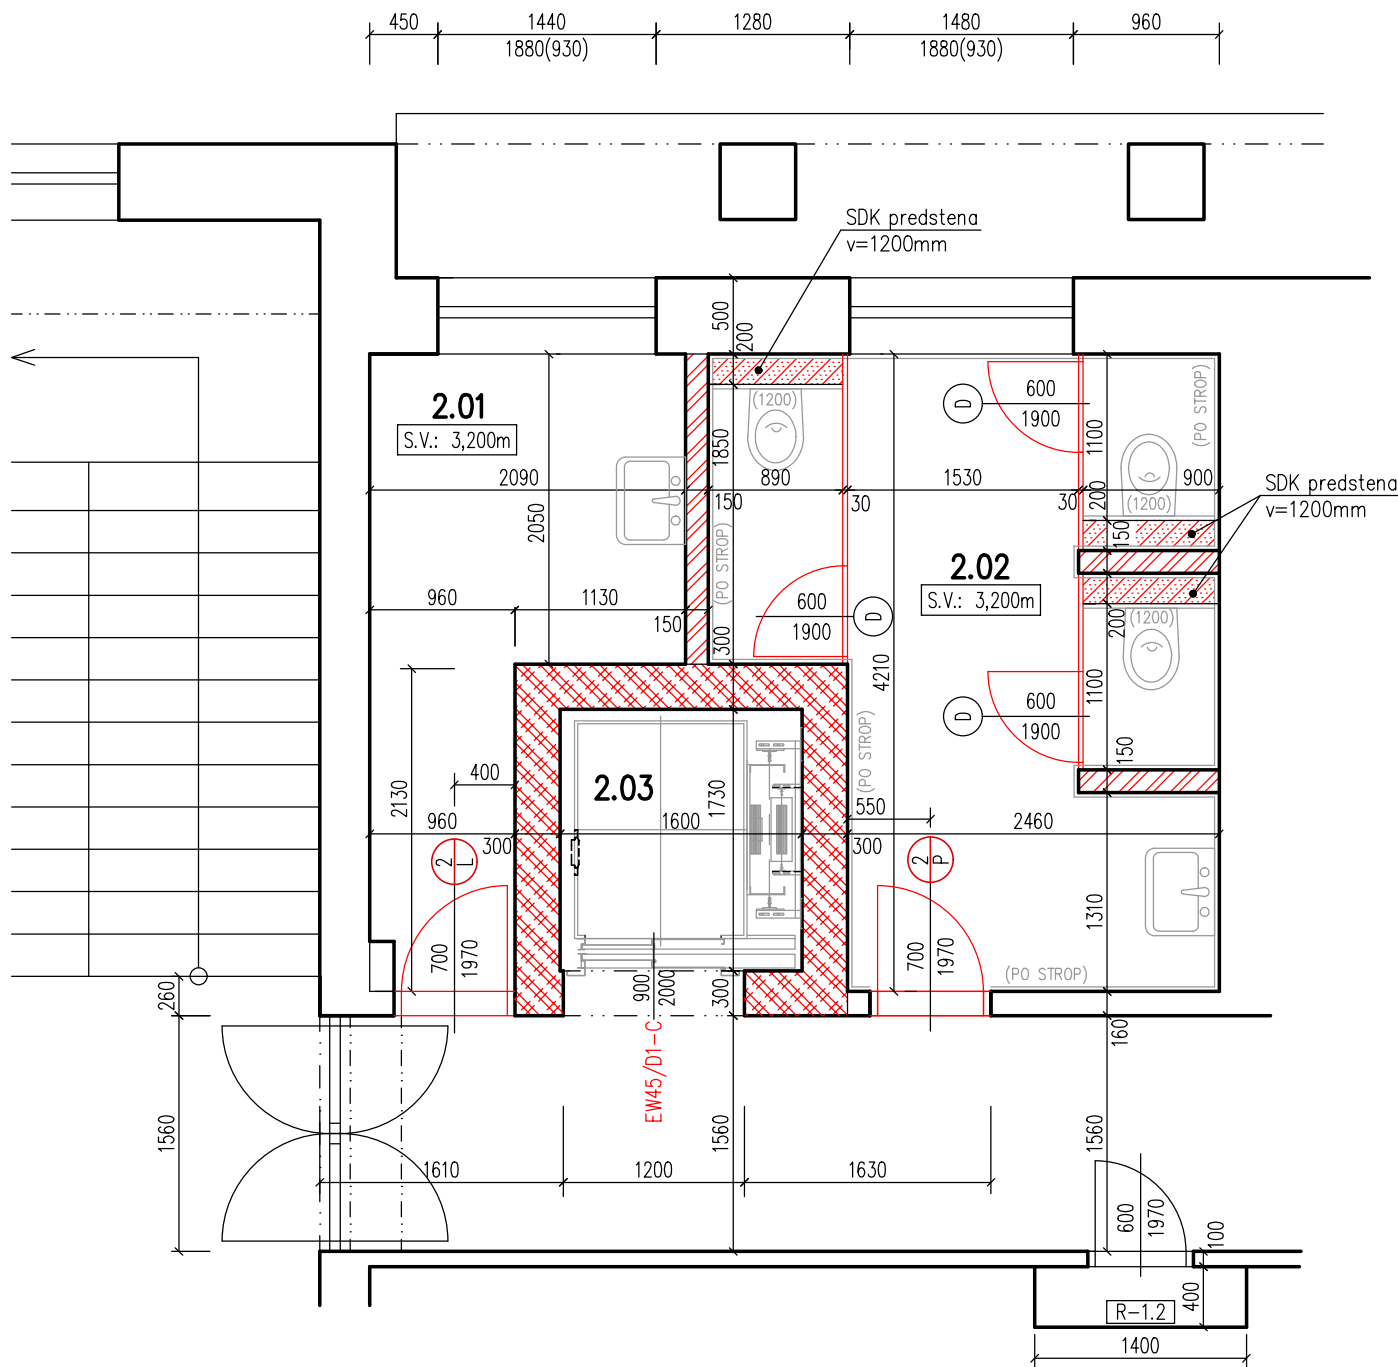

POZNÁMKY:

VŠEOBECNÉ POZNÁMKY:

- PRI REALIZÁCII STAVBY JE POTREBNÁ SÚČINNOSŤ VŠETKÝCH PROFESNÝCH ČASTÍ PROJEKTOVEJ DOKUMENTÁCIE,
- GEOMETRIU VŠETKÝCH VÝROBKOV A STAVEBNÝCH PRVKOV PRED VÝROBOU PREMERAŤ PRIAMO NA STAVBE,
- NOSNÉ KONŠTRUKČNÉ PRVKY POZRI STATICKA,
- VŠETKY OCELOVÉ PRVKY OSADENÉ DO KONŠTRUKCIE OŠETRIŤ PROTIKORÓZNYM NÁTEROM,
- VŠETKY DREVENÉ PRVKY – OŠETRIŤ OCHRANNÝM IMPREGNAČNÝM NÁTEROM PROTI PLESNI, VLNOSTI, DREVOKAZNÝM HUBÁM A ŠKODCOM,
- TRIEDY BETÓNOV DO NAVRHOVANÝCH BETÓNOVÝCH KONŠTRUKCIÍ POZRI STATIKA,
- STAVEBNÉ PRÁCE REALIZOVAŤ PODĽA PLATNÝCH STN A TECHNOLOGICKÝCH PREDPISOV,
- PRI STAVEBNÝCH PRÁČACH DODRŽIAVAŤ TECHNOLOGICKÉ PREDPISY A USTANOVENIA BOZP,
- VŠETKY BÚRACIE PRÁCE MENŠIEHO I VÄČŠIEHO ROZSAHU BUDÚ VYKONÁVANÉ POSTUPNOU METÓDOU – OD STREŠNEJ KONŠTRUKCIE
- PRI BÚRACÍCH PRÁČACH ODSTRÁNIŤ SKLÁDKY ODPADU Z PRIAMEHO MIESTA BÚRANIA, NEZAŤAŽOVAŤ NOSNÝ SYSTÉM EXISTUJÚCEHO OBJEKTU!
- VZNIKNUTÉ NEZROVNALOSTI SKUTKOVÉHO STAVU OPROTI VÝKRESOVEJ DOKUMENTÁCII MÔŽU VYPLYNÚŤ Z KRIVOSTI STIEN,
- V PRÍPADE NENACHÁDZANIA SA KÓTY, NEODČÍTAVAŤ DĹŽKY Z VÝKRESU, ALE KONTAKTOVAŤ PROJEKTANTA,
- V PRÍPADE NEJASNOSTÍ A NEZROVNALOSTÍ KONTAKTOVAŤ PROJEKTANTA,
- VZHĽADOM NA CHARAKTER STAVBY (OBNOVA) NIE JE MOŽNÉ V PLNEJ MIERE OBSIAHNÚŤ DETAILNÝ CHARAKTER JEDNOTLIVÝCH STAVEBNÝCH KONŠTRUKCIÍ S OHĽADOM NA ICH POLOHU V STAVEBNOM OBJEKTE,
- SKUTOČNÝ STAV A ROZMERY STAVEBNÝCH KONŠTRUKCIÍ SI DODÁVATEĽ PREVERÍ A ZAMERIA OBHLIADKOU STAVENISKA;

LEGENDA MIESTNOSTÍ

ČÍSLO MIESTNOSTI	NÁZOV MIESTNOSTI	PLOCHA (m²)	POVRCHOVÉ ÚPRAVY		
			PODLAHA	STENY	STROP
2.01	KABINET	6,31	Gresová dlažba protišmyková	Vápennocementová omietka, maľba, keramický sokel, v=80mm	Sádkartónová doska Rigips RB 12,5mm maľba
2.02	WC ŽENY	11,97	Gresová dlažba protišmyková	Keramický obklad, v=po strop	
2.03	VÝŤAH	2,76	Kompletná typová dodávka		


ÚŽITKOVÁ PLOCHA, RIEŠENÁ ČASŤ 21,04

LEGENDA MATERIÁLOV

- NAVRHOVANÝ STAV
- EXISTUJÚCE MURIVO A KONŠTRUKCIE
- OBVODOVÁ NOSNÁ STENA Z DBT, HR. 300mm, výplň betónom triedy C20/25
- PRIEČKOVÉ MURIVO Z PÓROBETÓNOVÝCH TVÁRNIC PORFIX P2-500, HR. 150mm (500x250x150mm), MUROVANÉ NA TENKOVRSŤOVÚ LEPIACU MALTU
- SÁDROKARTÓNOVÁ ŠACHTOVÁ STENA JEDNODUCHO OPLÁŠTENÁ – PREDŠADENÁ KONŠTRUKCIA, JEDNODUCHÁ PODKONŠTRUKCIA 1xR-CW 100, OPLÁŠTENIE 1x RB/RBI 12,5, HR.12,5mm

LEGENDA

- D SYSTÉMOVÁ SANITÁRNA DELIACA PRIEČKA-CL 28 ALU, VRÁTANE DVIER, KOVANIA, KOTVIACICH PRVKOV (KOTVENIE DO PODLAHY A BOČNÝCH STIEN) KOMPLETNÁ DODÁVKA DODÁVATEĽA KONŠTRUKCIE SANITÁRNEJ DELIACEJ PRIEČKY

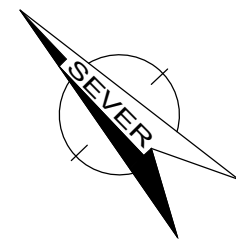

±0,000 = ÚROVEŇ PODLAHY 1.NP

AUTOR NÁVRHU	Bc. DENISA ŠKULTÉTYOVÁ	ERGA projekt s.r.o. Nám. J. C. Hronského 12, 971 01 Prievidza e-mail: mario.klopan@ergaprojekt.sk tel.: 0905 763 596
ZODP. PROJEKTANT	ING. MÁRIO KLOPAN	
VYPRACOVAL	Bc. DENISA ŠKULTÉTYOVÁ	
STAVEBNÍK	MESTO STARÁ TURÁ GEN. M. R. ŠTEFÁNKA 375/63, 916 01 STARÁ TURÁ	
MIESTO STAVBY	STARÁ TURÁ	DÁTUM 02/2026
STAVBA	DEBARIERIZÁCIA DOMU KULTÚRY JAVORINA	ČÍSLO ZÁKAZKY 25-056
OBJEKT	SO1 DOM KULTÚRY	STUPEŇ SZP, PSP
ČASŤ	ASR. ARCHITEKTONICKO STAVEBNÉ RIEŠENIE	MIERKA 1:50
OBSAH VÝKRESU	PÔDORYS 2.NP - ĽAVÁ STRANA, NAVRHOVANÝ STAV	FORMÁT 2xA4
		ČÍSLO VÝKRESU 008