


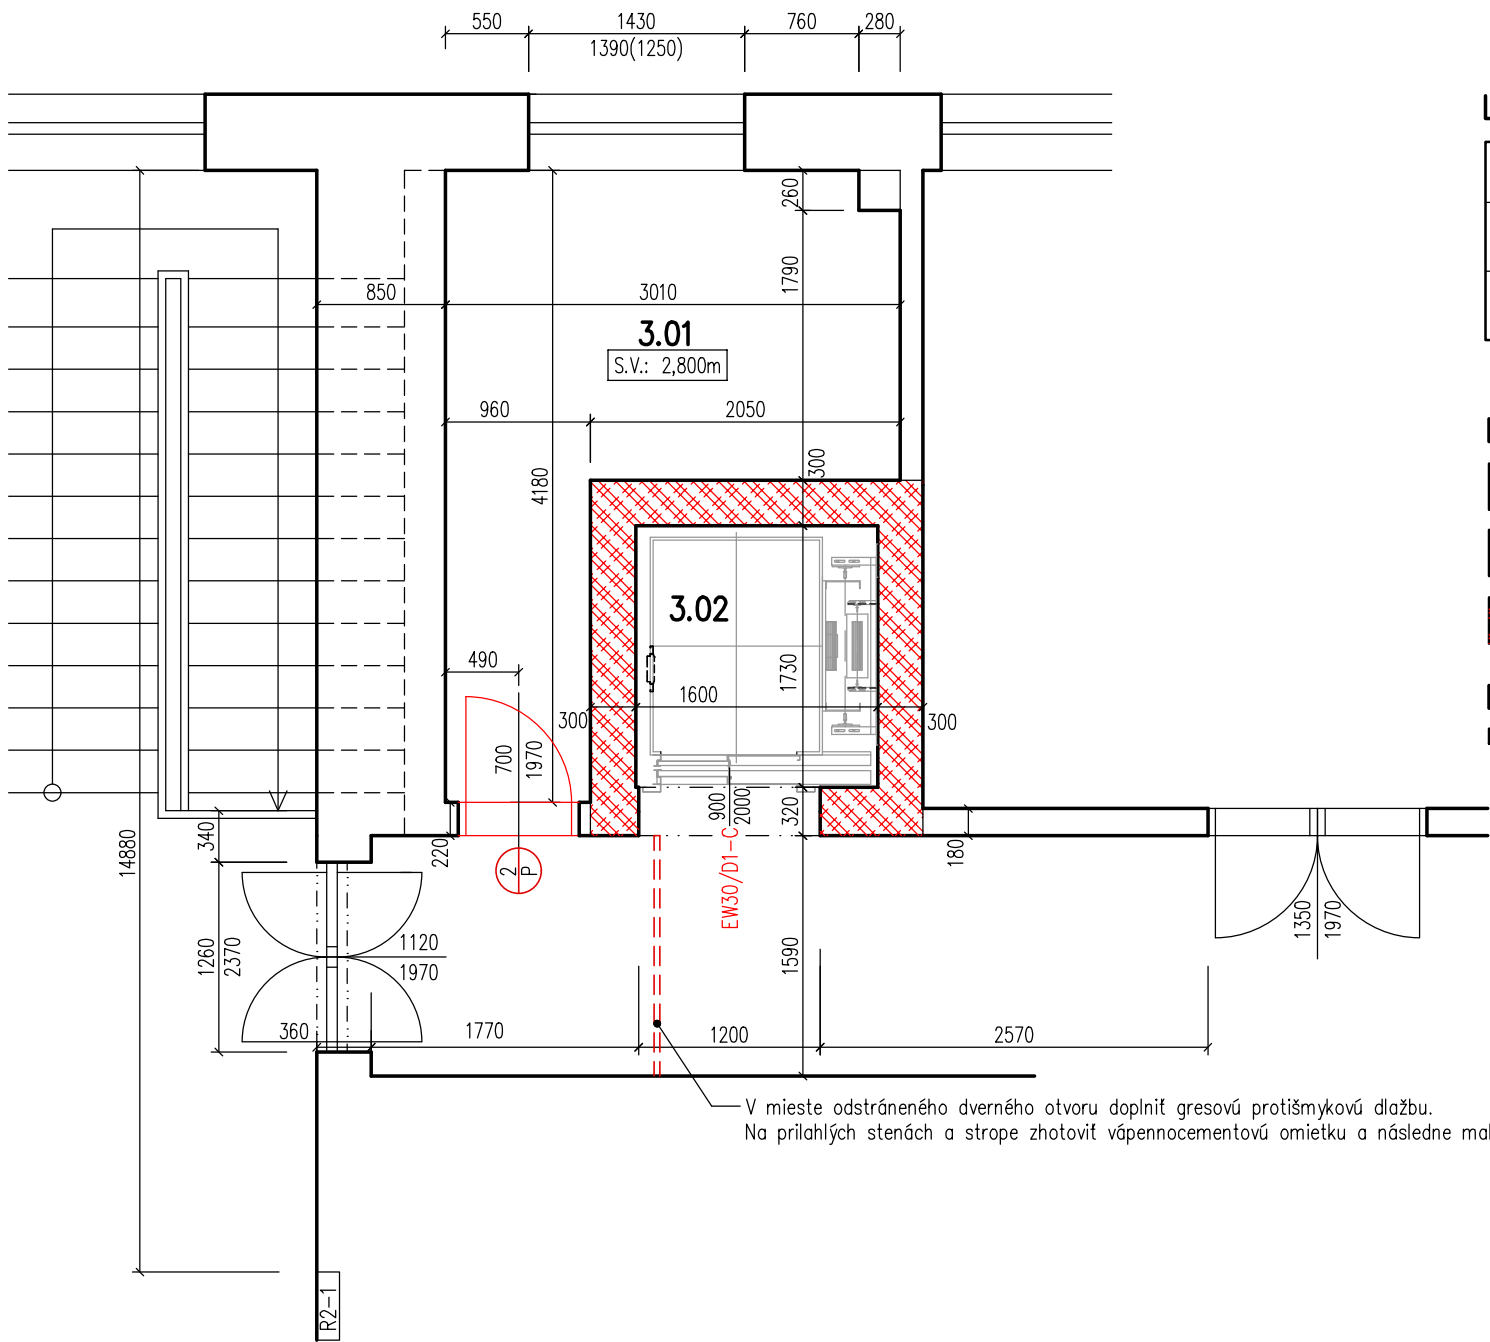

### LEGENDA MIESTNOSTÍ

| ČÍSLO MIESTNOSTI | NÁZOV MIESTNOSTI | PLOCHA (m²) | POVRCHOVÉ ÚPRAVY            |                                                          |                                           |
|------------------|------------------|-------------|-----------------------------|----------------------------------------------------------|-------------------------------------------|
|                  |                  |             | PODLAHA                     | STENY                                                    | STROP                                     |
| 3.01             | SKLAD            | 8,14        | Gresová dlažba protišmyková | Vápennocementová omietka, malba, keramický sokel, v=80mm | Sádkartónová doska Rigips RB 12,5mm malba |
| 3.02             | VÝŤAH            | 2,76        | Kompletná typová dodávka    |                                                          |                                           |


ÚŽITKOVÁ PLOCHA, RIEŠENÁ ČASŤ 10,90

### LEGENDA MATERIÁLOV

|  |                                                                    |
|--|--------------------------------------------------------------------|
|  | NAVRHOVANÝ STAV                                                    |
|  | EXISTUJÚCE MURIVO A KONŠTRUKCIE                                    |
|  | OBVODOVÁ NOSNÁ STENA Z DBT, HR. 300mm, výplň betónom triedy C20/25 |

### LEGENDA

- D SYSTÉMOVÁ SANITÁRNA DELIACA PRIEČKA-CL 28 ALU, VRÁTANE DVIER, KOVANIA, KOTVIACICH PRVKOV (KOTVENIE DO PODLAHY A BOČNÝCH STIEN) KOMPLETNÁ DODÁVKA DODÁVATEĽA KONŠTRUKCIE SANITÁRNEJ DELIACEJ PRIEČKY

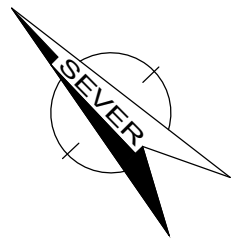

### POZNÁMKY:

- VŠEOBECNÉ POZNÁMKY:
- PRI REALIZÁCII STAVBY JE POTREBNÁ SÚČINNOSŤ VŠETKÝCH PROFESNÝCH ČASŤÍ PROJEKTOVEJ DOKUMENTÁCIE,
  - GEOMETRIU VŠETKÝCH VÝROBKOV A STAVEBNÝCH PRVKOV PRED VÝROBOU PREMERAŤ PRIAMO NA STAVBE,
  - NOSNÉ KONŠTRUKČNÉ PRVKY POZRI STATICKA,
  - VŠETKY OCEĽOVÉ PRVKY OSADENÉ DO KONŠTRUKCIE OŠETRIŤ PROTIKORÓZNYM NÁTEROM,
  - VŠETKY DREVENÉ PRVKY - OŠETRIŤ OCHRANNÝM IMPREGNAČNÝM NÁTEROM PROTI PLESNI, VHLKOSTI, DREVOKAZNÝM HUBÁM A ŠKODCOM,
  - TRIEDY BETÓNOV DO NAVRHOVANÝCH BETÓNOVÝCH KONŠTRUKCIÍ POZRI STATIKA,
  - STAVEBNE PRÁCE REALIZOVAŤ PODĽA PLATNÝCH STN A TECHNOLOGICKÝCH PREDPISOV,
  - PRI STAVEBNÝCH PRÁČACH DODRŽIAVAŤ TECHNOLOGICKÉ PREDPISY A USTANOVENIA BOZP,
  - VŠETKY BÚRACIE PRÁCE MENŠIEHO I VÄČŠIEHO ROZSAHU BUDÚ VYKONÁVANÉ POSTUPNOU METÓDOU - OD STREŠNEJ KONŠTRUKCIE
  - PRI BÚRACÍCH PRÁČACH ODSTRÁNIŤ SKLÁDKY ODPADU Z PRIAMEHO MIESTA BÚRANIA, NEZAŤAŽOVAŤ NOSNÝ SYSTÉM EXISTUJÚCEHO OBJEKTU!
  - VZNIKNUTÉ NEZROVNALOSTI SKUTKOVÉHO STAVU OPROTI VÝKRESOVEJ DOKUMENTÁCII MÔŽU VYPLYNÚŤ Z KRIVOSTI STIEN,
  - V PRÍPADE NENACHÁDZANIA SA KÓTY, NEODČÍTAVAŤ DĹŽKY Z VÝKRESU, ALE KONTAKTOVAŤ PROJEKTANTA,
  - V PRÍPADE NEJASNOSTÍ A NEZROVNALOSTÍ KONTAKTOVAŤ PROJEKTANTA,
  - VZHĽADOM NA CHARAKTER STAVBY (OBNOVA) NIE JE MOŽNÉ V PLNEJ MIERE OBSIAHNÚŤ DETAILNÝ CHARAKTER JEDNOTLIVÝCH STAVEBNÝCH KONŠTRUKCIÍ S OHĽADOM NA ICH POLOHU V STAVEBNOM OBJEKTE,
  - SKUTOČNÝ STAV A ROZMERY STAVEBNÝCH KONŠTRUKCIÍ SI DODÁVATEĽ PREVERÍ A ZAMERIA OBHLIADKOU STAVENISKA;

±0,000 = ÚROVEŇ PODLAHY 1.NP

|                  |                                                                   |               |   |
|------------------|-------------------------------------------------------------------|---------------|---|
| AUTOR NÁVRHU     | Bc. DENISA ŠKULTÉTYOVÁ                                            |               | <b>ERGA projekt</b> s.r.o.<br>Nám. J. C. Hronského 12, 971 01 Prievidza<br>e-mail: mario.klopan@ergaprojekt.sk<br>tel.: 0905 763 596 |
| ZODP. PROJEKTANT | ING. MÁRIO KLOPAN                                                 |               |   |
| VYPRACOVAL       | Bc. DENISA ŠKULTÉTYOVÁ                                            |               |   |
| STAVEBNÍK        | MESTO STARÁ TURÁ<br>GEN. M. R. ŠTEFÁNKA 375/63, 916 01 STARÁ TURÁ |               |   |
| MIESTO STAVBY    | STARÁ TURÁ                                                        | DÁTUM         | 02/2026   |
| STAVBA           | DEBARIERIZÁCIA DOMU KULTÚRY JAVORINA                              | ČÍSLO ZÁKAZKY | 25-056   |
| OBJEKT           | SO1 DOM KULTÚRY                                                   | STUPEŇ        | SZP, PSP   |
| ČASŤ             | ASR. ARCHITEKTONICKO STAVEBNÉ RIEŠENIE                            | MIERKA        | 1:50   |
| OBSAH VÝKRESU    | PÔDORYS 3.NP - ĽAVÁ STRANA, NAVRHOVANÝ STAV                       | FORMÁT        | 2xA4   |
|                  |                                                                   | ČÍSLO VÝKRESU | 009   |