


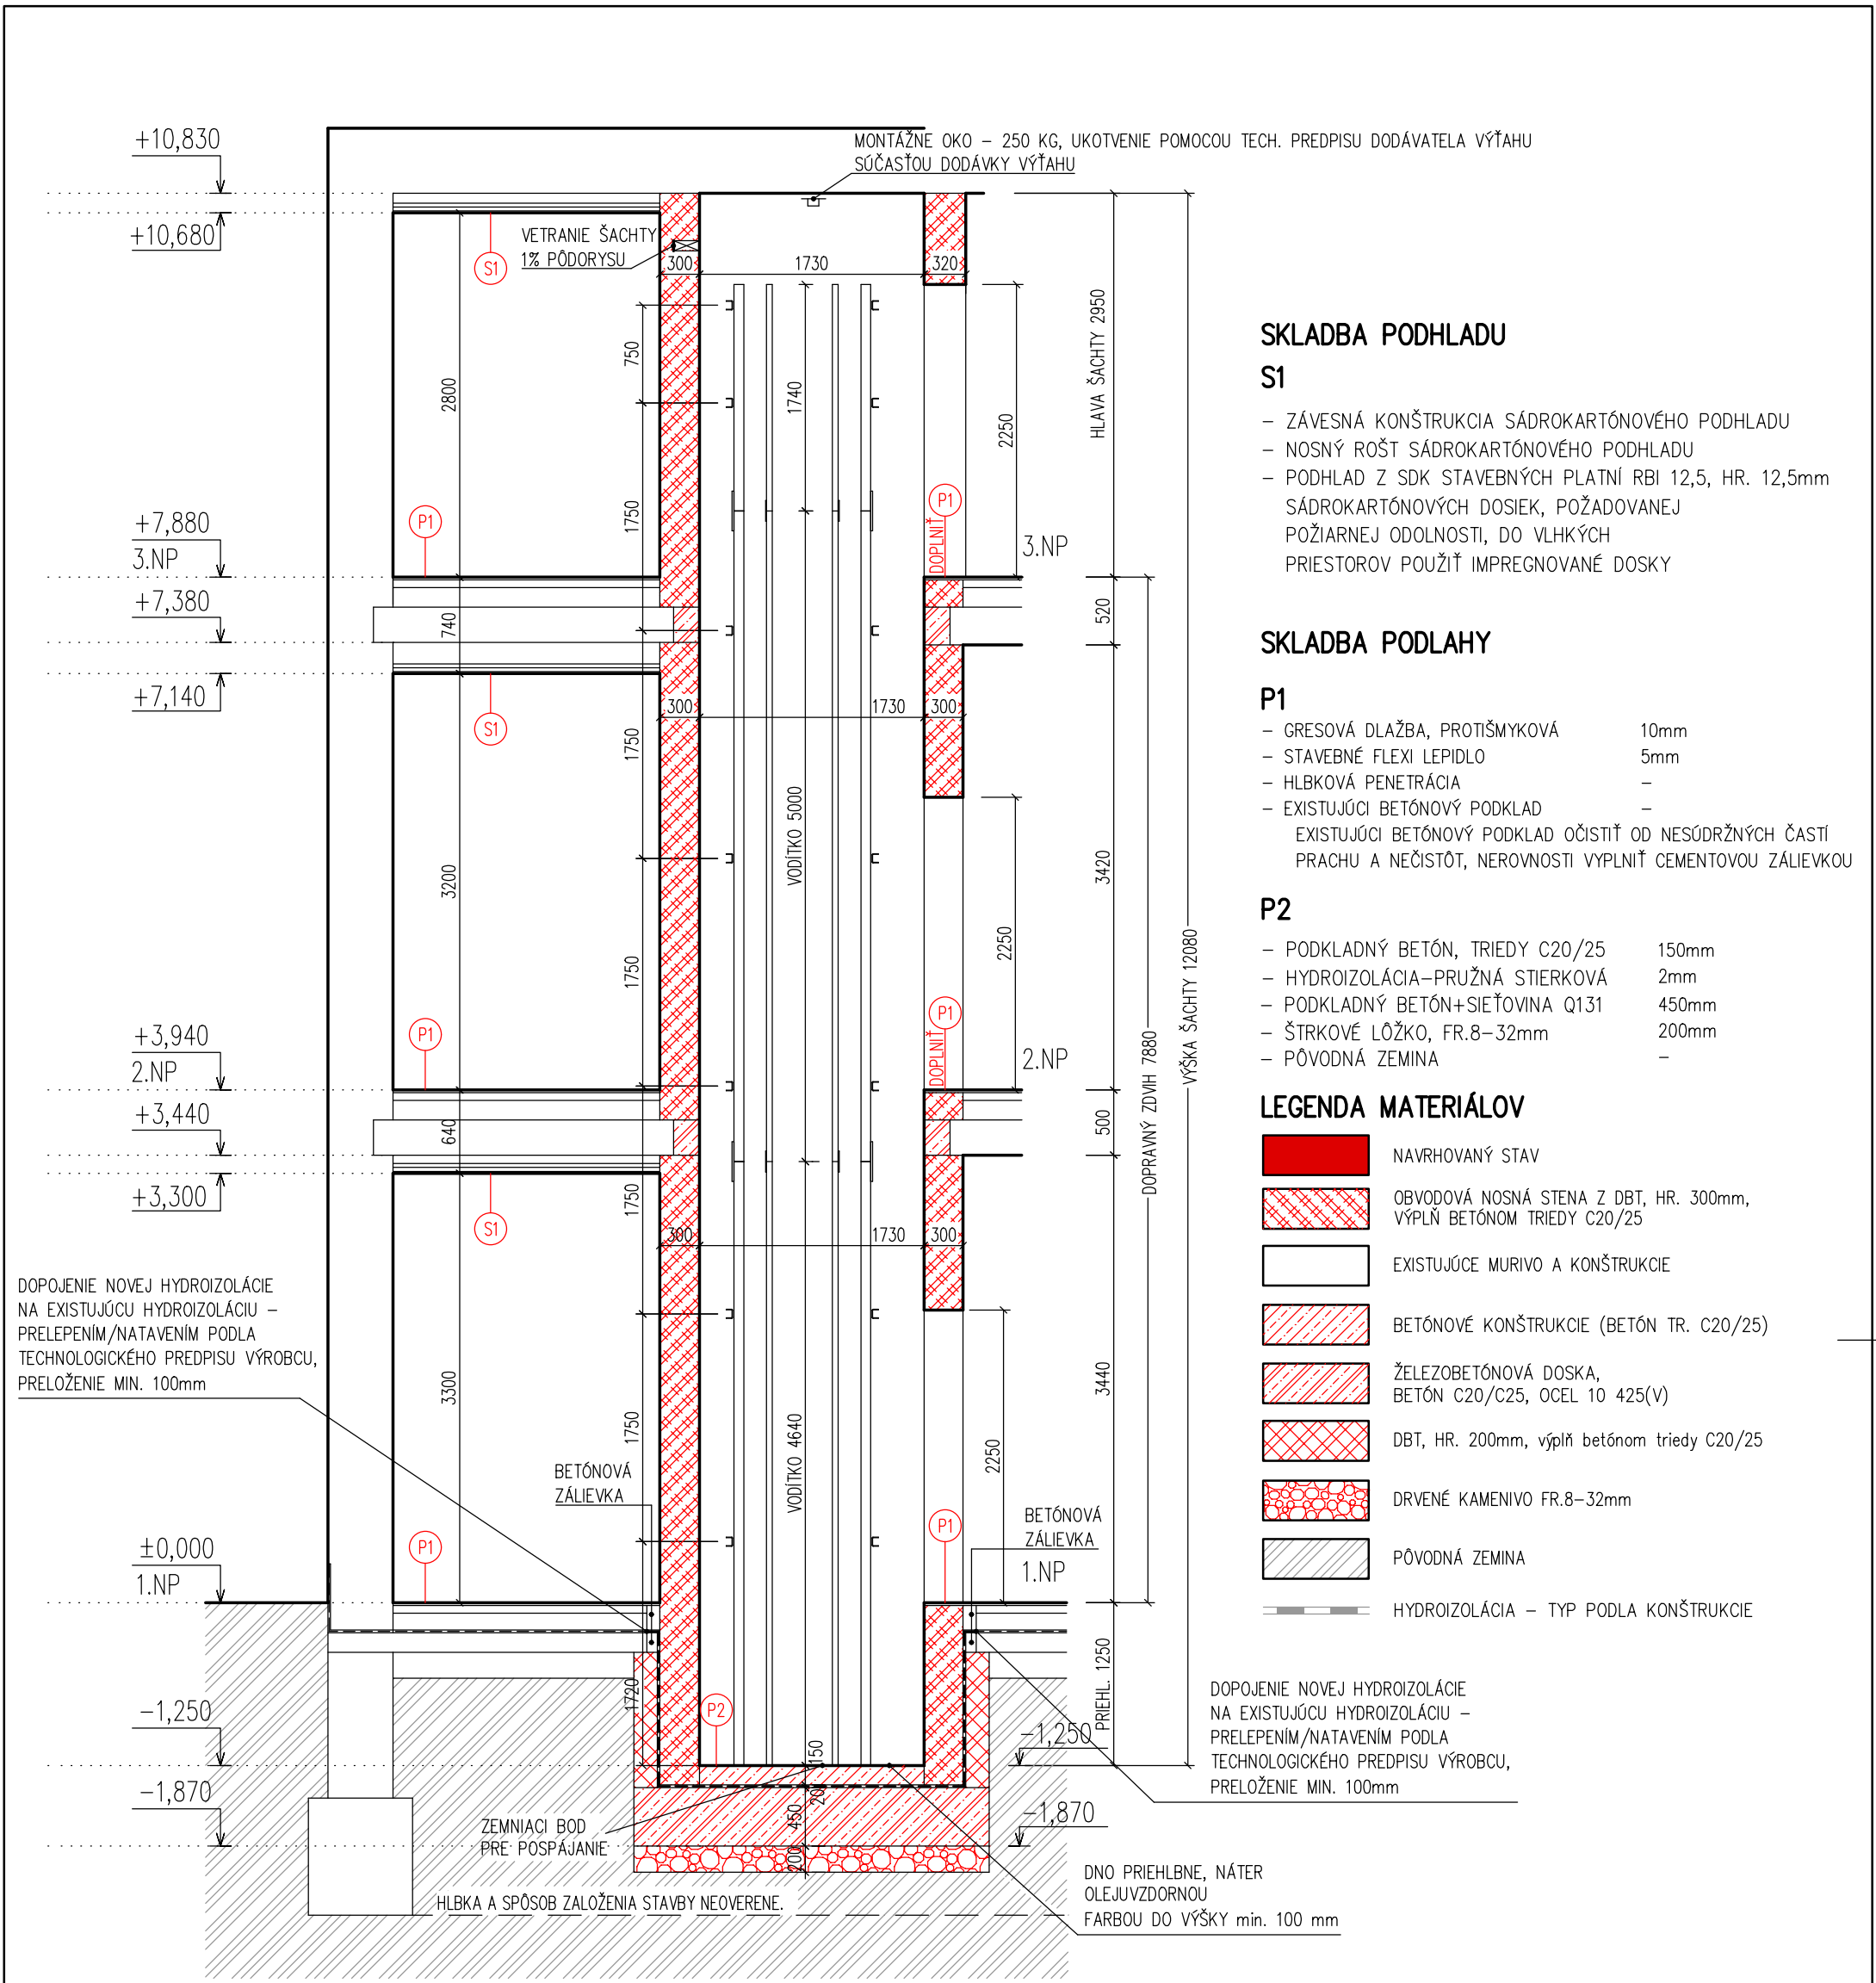

SKLADBA PODHLADU

S1

- ZÁVESNÁ KONŠTRUKCIA SÁDROKARTÓNOVÉHO PODHLADU
- NOSNÝ ROŠT SÁDROKARTÓNOVÉHO PODHLADU
- PODHLAD Z SDK STAVEBNÝCH PLATNÍ RBI 12,5, HR. 12,5mm SÁDROKARTÓNOVÝCH DOSIEK, POŽADOVANEJ POŽIARNEJ ODOLNOSTI, DO VĽHKÝCH PRIESTOROV POUŽIŤ IMPREGNOVANÉ DOSKY

SKLADBA PODLAHY

P1

- GRESOVÁ DLAŽBA, PROTIŠMYKOVÁ 10mm
- STAVEBNÉ FLEXI LEPIDLO 5mm
- HLBKOVÁ PENETRÁCIA -
- EXISTUJÚCI BETÓNOVÝ PODKLAD -
- EXISTUJÚCI BETÓNOVÝ PODKLAD OČISTIŤ OD NESÚDRŽNÝCH ČASTÍ PRACHU A NEČISTÔT, NEROVNOSTI VYPLNIŤ CEMENTOVOU ZÁLIEVKOU

P2

- PODKLADNÝ BETÓN, TRIEDY C20/25 150mm
- HYDROIZOLÁCIA-PRUŽNÁ STIERKOVÁ 2mm
- PODKLADNÝ BETÓN+SIEŤOVINA Q131 450mm
- ŠTRKOVÉ LÔŽKO, FR.8-32mm 200mm
- PÔVODNÁ ZEMINA -

LEGENDA MATERIÁLOV

- NAVRHOVANÝ STAV
- OBVODOVÁ NOSNÁ STENA Z DBT, HR. 300mm, VÝPLŇ BETÓNOM TRIEDY C20/25
- EXISTUJÚCE MURIVO A KONŠTRUKCIE
- BETÓNOVÉ KONŠTRUKCIE (BETÓN TR. C20/25)
- ŽELEZOBETONOVÁ DOSKA, BETÓN C20/C25, OCEL 10 425(V)
- DBT, HR. 200mm, výplň betónom triedy C20/25
- DRVENÉ KAMENIVO FR.8-32mm
- PÔVODNÁ ZEMINA
- HYDROIZOLÁCIA - TYP PODLA KONŠTRUKCIE

DOPOJENIE NOVEJ HYDROIZOLÁCIE NA EXISTUJÚCU HYDROIZOLÁCIU - PRELEPENÍM/NATAVENÍM PODLA TECHNOLOGICKÉHO PREDPISU VÝROBCU, PRELOŽENIE MIN. 100mm

DNO PRIEHLBNE, NÁTER OLEJUUVZDORNOU FARBOU DO VÝŠKY min. 100 mm

±0,000 = ÚROVEŇ PODLAHY 1.NP

AUTOR NÁVRHU	Bc. DENISA ŠKULTÉTYOVÁ
ZODP. PROJEKTANT	ING. MÁRIO KLOPAN
VYPRACOVAL	Bc. DENISA ŠKULTÉTYOVÁ
STAVEBNÍK	MESTO STARÁ TURÁ GEN. M. R. ŠTEFÁNKA 375/63, 916 01 STARÁ TURÁ

MIESTO STAVBY	STARÁ TURÁ
STAVBA	DEBARIERIZÁCIA DOMU KULTÚRY JAVORINA
OBJEKT	SO1 DOM KULTÚRY
ČASŤ	ASR. ARCHITEKTONICKO STAVEBNÉ RIEŠENIE
OBSAH VÝKRESU	REZ VÝŤAHU - ĽAVÁ STRANA, NAVRHOVANÝ STAV

ERGA projekt s.r.o.

Nám. J. C. Hronského 12, 971 01 Prievidza
e-mail: mario.klopan@ergaprojekt.sk
tel.: 0905 763 596

DÁTUM	02/2026
ČÍSLO ZÁKAZKY	25-056
STUPEŇ	SZP, PSP
MIERKA	1: 50
FORMÁT	2xA4
ČÍSLO VÝKRESU	011