

LEGENDA MIESTNOSTÍ

číslo miestnosti	názov miestnosti	plôcha (m²)	intenzita osvetlenia
1.01	predsieň	11,68	100lx
1.02	sklad	1,92	100lx
1.03	wc ženy	15,98	200lx
1.04	wc mobilitný	3,17	200lx
1.05	rozvody	0,74	—
1.06	výťah	2,76	50lx


NOVÝ SVETIELNÝ OBVOD BUDE NARPOJENÝ Z EXISTUJÚCEHO ISTIČA "10A/B/" OSVETLENIA DANÝCH PRIESTOROV
DANÝ ISTIČ BUDE ZAPOJENÝ ZPOZA EXISTUJÚCEHO PRÚDOVEHO CHRANIČA

LEGENDA SVETIELDIEL:

- A – LED SVETIDLO PRISADENÉ, AVELA D09 OA 2600–840 ET 01, 30W, 2750lm, 4000K, 80Ra, ECG, IP 40/IK 05, TRILUX
- NO – NÚDZOVÉ SVETIDLO PRISADENÉ, TYP HELP LUX NXL 150–3H, 3,1W, 24xLED, 150lm, IP40/65

POZNÁMKY

- ✓ JEDNOPÓLOVÝ VYPÍNAČ ZAPUSTENÝ, RAD. 1, 230V, 10A
- INŠTALAČNÁ KRABICA, DO 4 VÝVODOV – KR 68, NAD 4 VÝVODY KR 97
- ✕ STROPNÝ VÝVOD PRE SVETIDLO
- NO ✕ NÚDZOVÉ SVETIDLO 230V, 3,1W/3hod

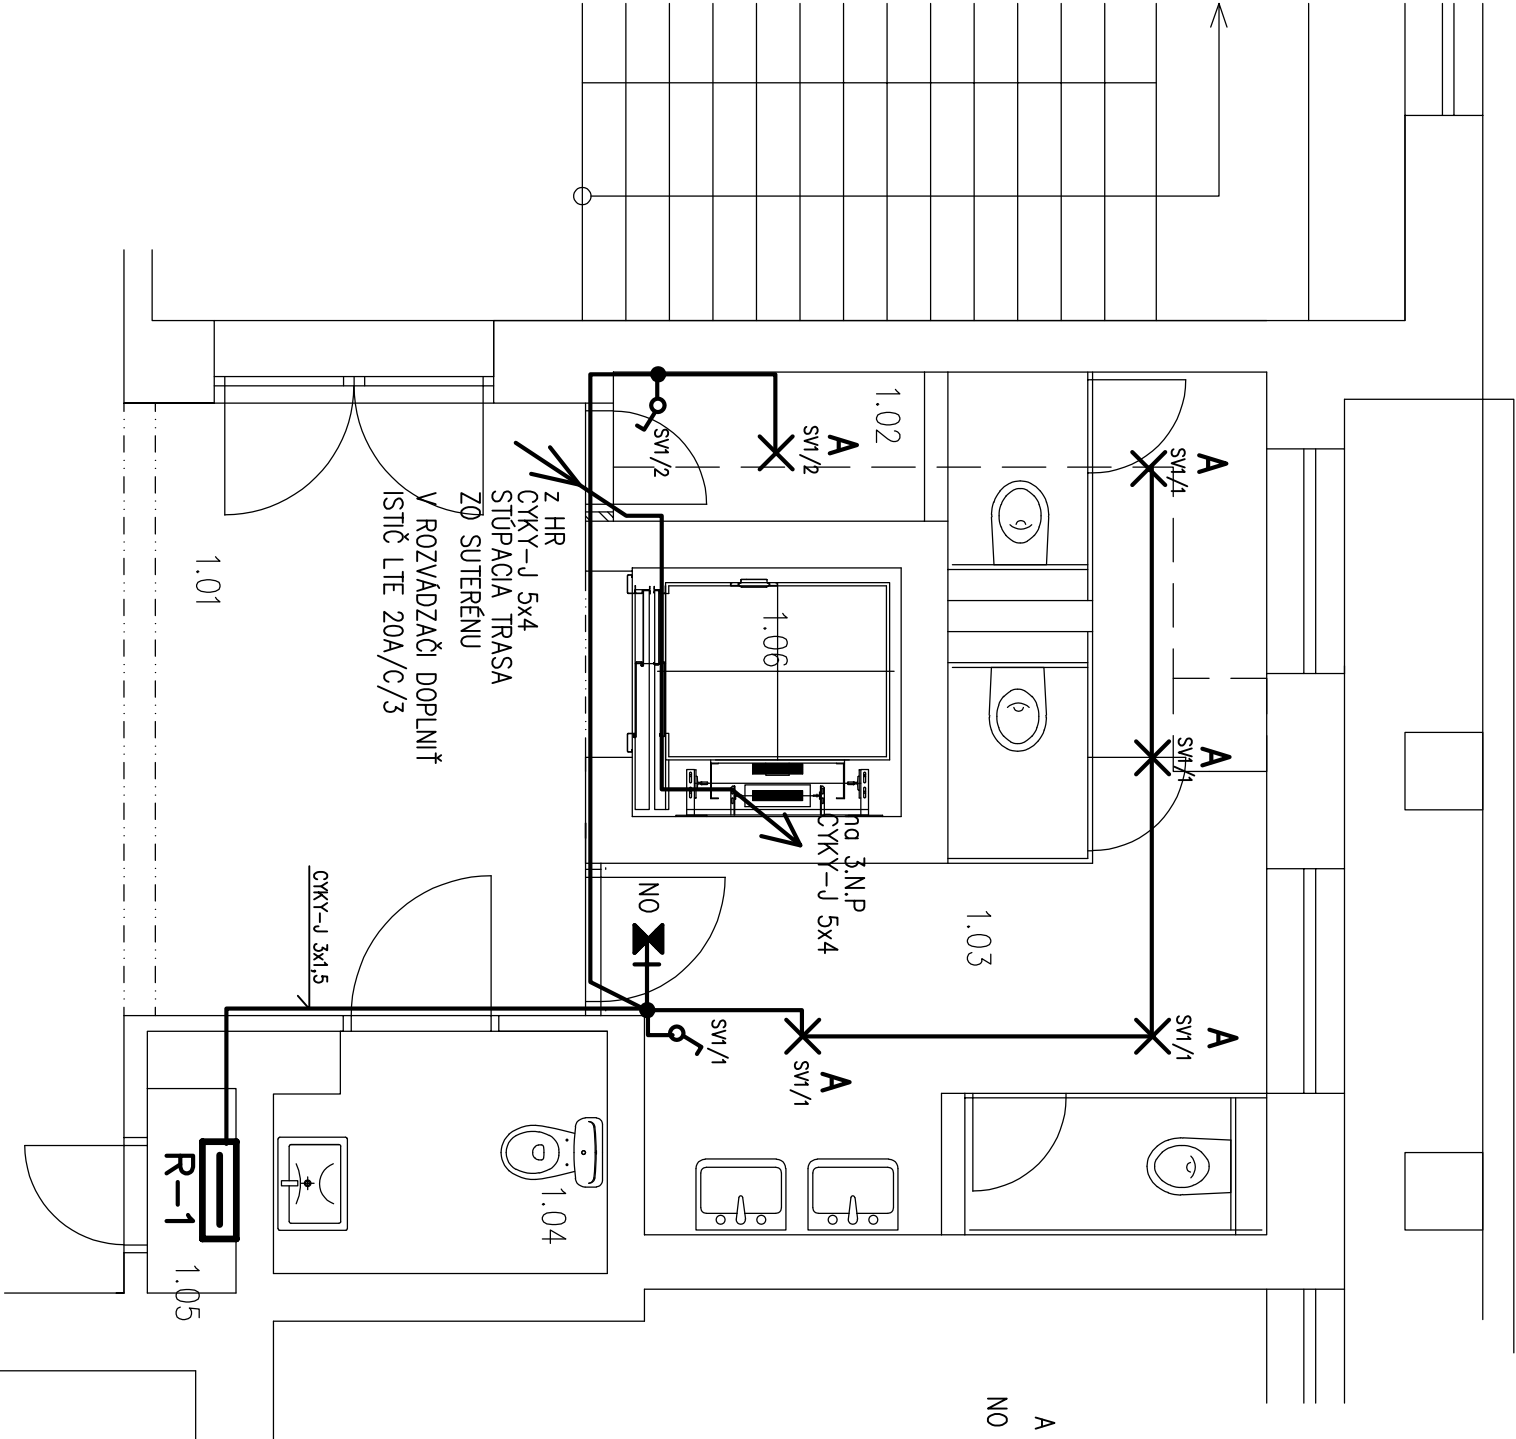

SVETELNÁ INŠTALÁCIA KÁBLAMI CYKY-J0 3x1,5 POD OMIETKOU, NAD PODHLADOM
ZASUVKOVÁ INŠTALÁCIA KÁBLAMI CYKY-J 3x2,5 POD OMIETKOU, NAD PODHLADOM
HLAVNÉ OCHRANNÉ POSPÁJANIE VODIČOM CY 16 mm² z/ž
DOPLNKOVÉ OCHRANNÉ POSPÁJANIE VODIČOM CY 6 mm² z/ž

DOKUMENTÁCIA SLUŽÍ LEN PRE VYDANIE STAVEBNÉHO POVOLENIA A NENAHRADZUJE REALIZAČNÝ PROJEKT
PRED ZACATÍM REALIZÁCIE JE NÚTNE VYPRACOVAŤ REALIZAČNÚ DOKUMENTÁCIU
ROZVADZAČ MUSÍ SPLŇAŤ POŽIADAVKY IEC 61 439-2.3
NAPÁJACIA SÚSTAVA: 3/N/PE, AC, 400/230V, 50Hz, TN-S
OCHRANNÉ OPATRENIE: ZÁKLADNÁ OCHRANA
OCHRANA PRED PRIAMYM DOTYKOM (STN 33 2000-4-41 čl.411.2)
-IZOLOVANÍM ŽIVÝCH ČASŤÍ (STN 33 2000-4-41 PRÍLOHA A.A1)
-ZABRAVANÍM ALEBO KRYTÍM (STN 33 2000-4-41 PRÍLOHA A.A2)
OCHRANNÉ OPATRENIE: OCHRANA PRI PORUČE
OCHRANA PRED NEPRIAMYM DOTYKOM (STN 33 2000-4-41 čl.411.3)
-OCHRANNÉ UZEMNENIE A OCHRANNÉ POSPÁJANIE (STN 33 2000-4-41 čl.411.3.1)
-SAMOČINNÉ ODPOJENIE PRI PORUČE V SÍTI (STN 33 2000-4-41 čl.411.3.2)
PROJEKTOVÁ DOKUMENTÁCIA PODLEHA ZÁKONU O AUTORSKOM PRAVE. PREZENTOVANÉ VÝKRESY
A TECHNICKÉ PODKLADY SÚ DUŠEVNÝM MAJETKOM AUTORA
ROZMNOŽOVAŤ A PUBLIKOVAŤ ICH MIMO RÁMEC RIEŠENÉHO DIELA JE MOŽNÉ LEN SO SOHLASOM AUTORA

Zodp. Projektant:	Vypracoval:	Generálny projektant:	EL-PROJEKT s.r.o. Pod Hrádkom 27A, Prievidza tel. 0907 421842 IČO: 44 658 567	
Laluhg Alfréd	Laluhg Alfréd	Ing. Klopán Mário		
Investor: Mesto Staré Turč, Gen. M. R. Štefánika			375/63	
Miesto: Staré Turč				Emoil: ofilidluha@gmail.com
Názov stavby:			Formát:	2 A4
DEBARIERIZÁCIA DOMU KULTÚRY			Dátum:	02/2026
JAVORINA – NAVRHOVANÝ STAV			Stupeň:	SZP, PSP
SO1 DOM KULTÚRY			Časť:	ELI
Elektroinštalácia			Mierka:	č.v.
Názov výkresu:			1:50	ELI.02
ELEKTROINŠTALÁCIA – 1.N.P. ĽAVÁ STRANA				