

LEGENDA MIESTNOSTÍ

| číslo miestnosti | názov miestnosti | plôcha (m²) | intenzita osvetlenia |
|------------------|------------------|-------------|----------------------|
| 3.01             | SKLAD            | 8,14        | 100Lx                |
| 3.02             | VÝŤAH            | 2,76        | 50Lx                 |

úžitková plocha 10,9


NOVÝ SVETELNÝ OBVOD BUDE NARPOJENÝ Z EXISTUJÚCEHO ISTIČA "10A/B/" OSVETLENIA DANÝCH PRIESTOROV  
DANÝ ISTIČ BUDE ZAPOJENÝ ZPOZA EXISTUJÚCEHO PRÚDOVÉHO CHRÁNIČA

LEGENDA SVETIDIEL:

A – LED SVETIDLO PRISADENÉ, AVIELA D09 OA 2600–840 ET 01, 30W, 2750Lm, 4000K, 80Ra, ECG, IP 40/IK 05, TRILUX

POZNÁMKY

- JEDNOPÓLOVÝ VYPÍNAČ ZAPUSTENÝ, RAD. 1, 230V, 10A
- INŠTALAČNÁ KRABICA, DO 4 VÝVODOV – KR 68, NAD 4 VÝVODY KR 97
- STROPNÝ VÝVOD PRE SVETIDLO

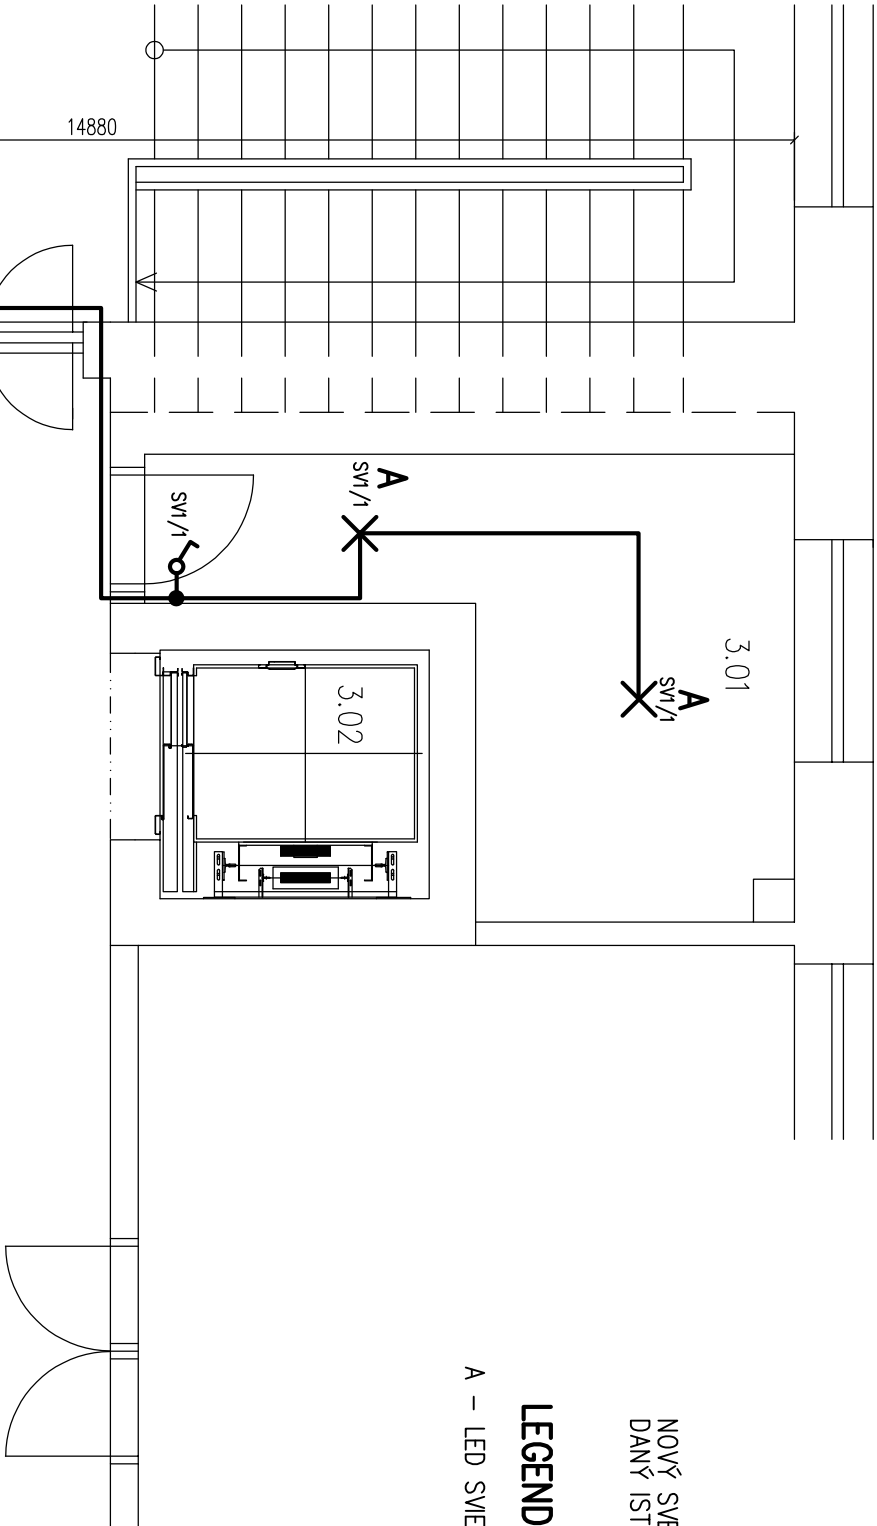

SVETELNÁ INŠTALÁCIA KÁBLAMI CKY-J 3x1,5 POD OMIETKOU, NAD PODHLADOM  
ZASUVKOVÁ INŠTALÁCIA KÁBLAMI CKY-J 3x2,5 POD OMIETKOU, NAD PODHLADOM  
HLAVNÉ OCHRANNÉ POSPÁJANIE VODIČOM CY 16 mm² z/ž  
DOPLNKOVÉ OCHRANNÉ POSPÁJANIE VODIČOM CY 6 mm² z/ž

DOKUMENTÁCIA SLUŽÍ LEN PRE VÝDANIE STAVEBNÉHO POVOLENIA A NENAHRADZUJE REALIZAČNÝ PROJEKT  
PRED ZACATÍM REALIZÁCIE JE NÚTNE VYPRACOVAŤ REALIZAČNÚ DOKUMENTÁCIU  
ROZVÝVODZÁČ MUSÍ SPLŇAŤ POŽIADAVKY IEC 61 439-2.3  
NAPÁJACIA SÚSTAVA: 3/N/PE, AC, 400/230V, 50Hz, TN-S  
OCHRANNÉ OPATRENIE: ZÁKLADNÁ OCHRANA  
OCHRANA PRED PRIAMYM DOTYKOM (STN 33 2000-4-41 čl.411.2)  
-IZOLOVANÍM ŽIVÝCH ČASŤÍ (STN 33 2000-4-41 PRÍLOHA A.A1)  
-ZABRAVANÍM ALEBO KRYTÍM (STN 33 2000-4-41 PRÍLOHA A.A2)  
OCHRANNÉ OPATRENIE: OCHRANA PRI PORUČIE  
OCHRANA PRED NEPRIAMYM DOTYKOM (STN 33 2000-4-41 čl.411.3)  
-OCHRANNÉ UZEMNENIE A OCHRANNÉ POSPÁJANIE (STN 33 2000-4-41 čl.411.3.1)  
-SAMOČINNÉ ODPOJENIE PRI PORUČIE V SIETI (STN 33 2000-4-41 čl.411.3.2)  
PROJEKTOVÁ DOKUMENTÁCIA PODLEHA ZÁKONU O AUTORSKOM PRAVE. PREZENTOVANÉ VÝKRESY  
A TECHNICKÉ PODKLADY SÚ DUŠEVNÝM MAJETKOM AUTORA  
ROZMNOŽOVAŤ A PUBLIKOVAŤ ICH MIMO RÁMEC RIEŠENÉHO DIELA JE MOŽNÉ LEN SO SOHLASOM AUTORA

|                                                         |  |               |  |                       |  |
|---------------------------------------------------------|--|---------------|--|-----------------------|--|
| Zodp. Projektant:                                       |  | Vypracoval:   |  | Generálny projektant: |  |
| Laluha Alfréd                                           |  | Laluha Alfréd |  | Ing. Klopán Mário     |  |
| Investor: Mesto Stará Turá, Gen. M. R. Štefánika 375/63 |  |               |  |                       |  |
| 916 01 Stará Turá                                       |  |               |  |                       |  |
| Miesto: Stará Turá                                      |  |               |  |                       |  |
| Názov stavby:                                           |  |               |  |                       |  |
| DEBARIERIZÁCIA DOMU KULTÚRY                             |  |               |  |                       |  |
| JAVORINA – NAVRHOVANÝ STAV                              |  |               |  |                       |  |
| SO1 DOM KULTÚRY                                         |  |               |  |                       |  |
| Elektroinštalácia                                       |  |               |  |                       |  |
| Názov výkresu:                                          |  |               |  |                       |  |
| ELEKTROINŠTALÁCIA – 3.N.P ĽAVÁ STRANA                   |  |               |  |                       |  |
| EL-PROJEKT s.r.o.                                       |  |               |  |                       |  |
| Pod Hrádkom 27A, Prievidza                              |  |               |  |                       |  |
| tel. 0907 421842                                        |  |               |  |                       |  |
| IČO: 44 658 567                                         |  |               |  |                       |  |
| Email: ofi@laluha@gmail.com                             |  |               |  |                       |  |
| Formát:                                                 |  | 2 A4          |  |                       |  |
| Dátum:                                                  |  | 02/2026       |  |                       |  |
| Stupeň:                                                 |  | SZP, PSP      |  |                       |  |
| Časť:                                                   |  | ELI           |  |                       |  |
| Mierka:                                                 |  | č.v.          |  |                       |  |
| 1:50                                                    |  | ELL.04        |  |                       |  |