

LEGENDA MIESTNOSTÍ

číslo miestnosti	názov miestnosti	plocha (m²)	intenzita osvetlenia
3.05	WC ŽENY	8,82	200Lx
3.06	WC MOBILNÝ	2,88	200Lx
3.07	WC MUŽI	10,90	200Lx

úžitková plocha 22,60


NOVÝ SVETELNÝ OBVOD BUDE NAPOJENÝ Z EXISTUJÚCEHO ISTIČA "10A/B/" OSVETLENIA DANÝCH PRIESTOROV
DANÝ ISTIČ BUDE ZAPOJENÝ ZPOZA EXISTUJÚCEHO PRÚDOVÉHO CHRÁNIČA

LEGENDA SVETDIEL:

A – LED SVETIDLO PRISADENÉ, AWEILA D09 OA 2600–840 ET 01, 30W, 2750Lm, 4000K, 80Ra, ECG, IP 40/IK 05, TRILUX
NO – NÚDZOVÉ SVETIDLO PRISADENÉ, TYP HELP LUX NXL 150–3H, 3,1W, 24xLED, 150Lm, IP40/65

POZNÁMKY

- JEDNOPÓLOVÝ VYPÍNAČ ZAPUSTENÝ, RAD. 1, 230V, 10A
- INŠTALAČNÁ KRABICA, DO 4 VÝVODOV – KR 68, NAD 4 VÝVODY KR 97
- ✕ STROPNÝ VÝVOD PRE SVETIDLO
- ⌂ NÚDZOVÉ SVETIDLO 230V, 3,1W/3hod
- ⌂ VENTILÁTOR 230V, 50Hz, S ČASOVÝM DOBEHOM

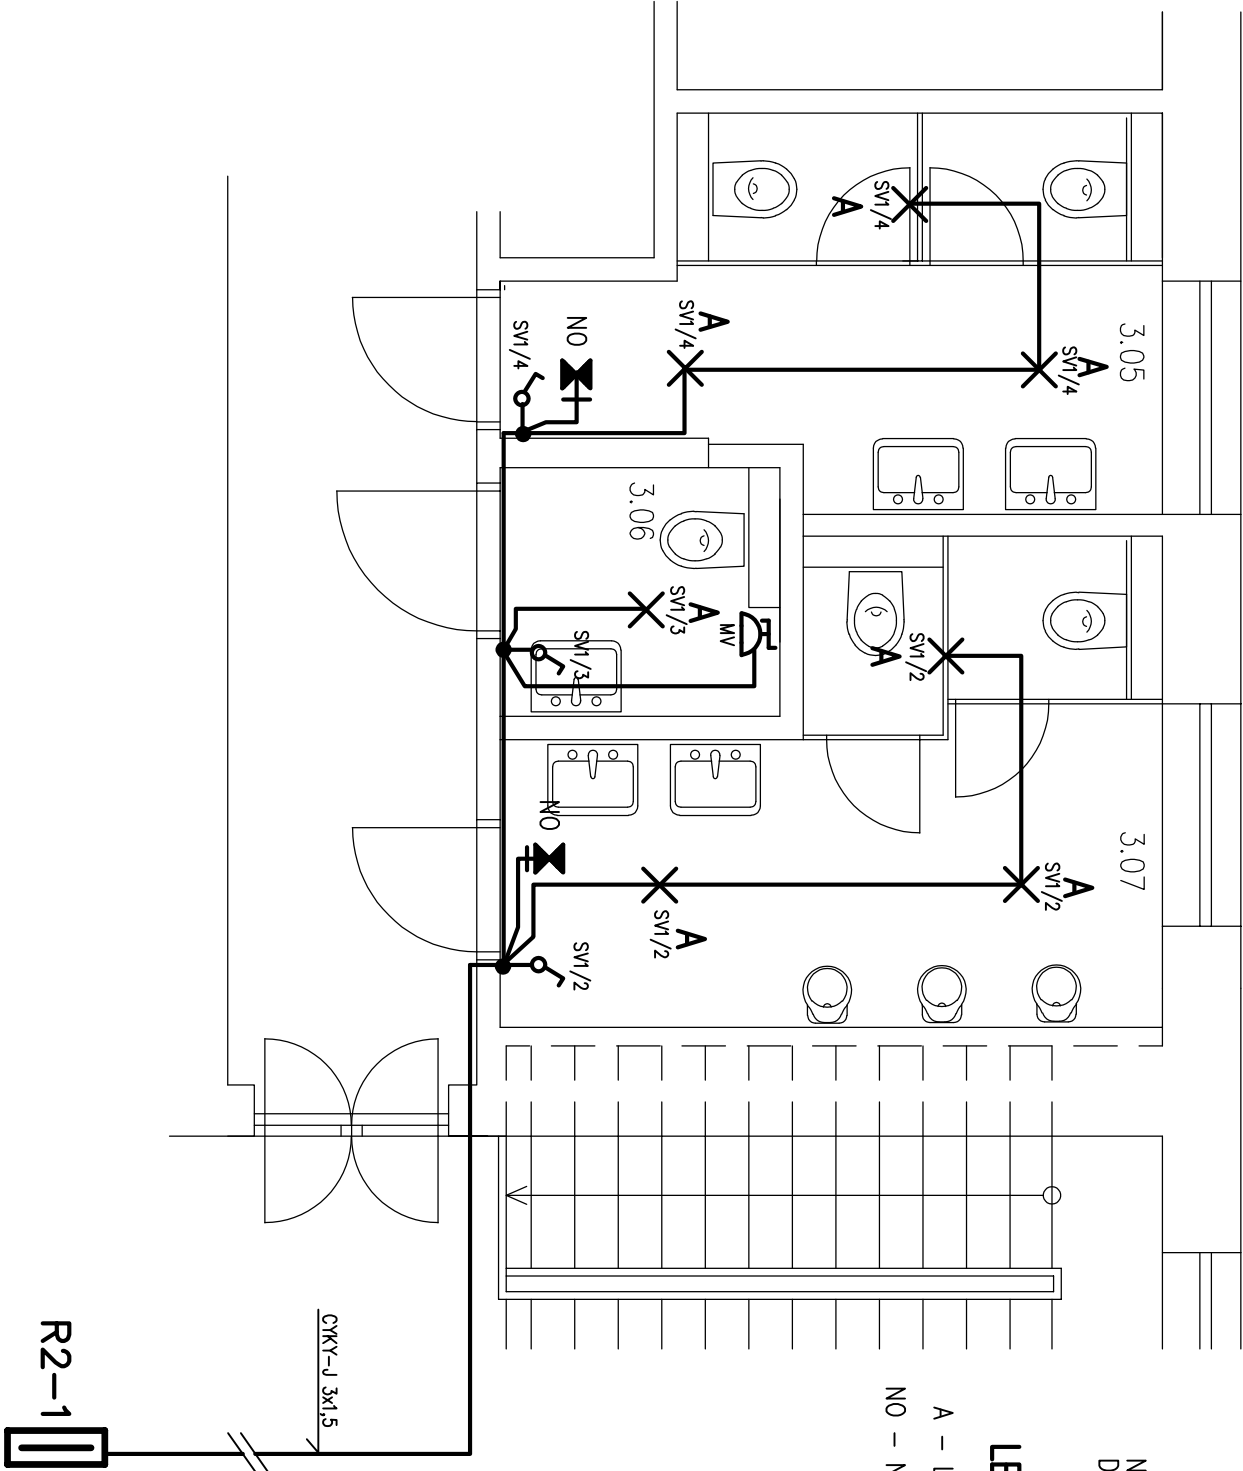

SVETELNÁ INŠTALÁCIA KÁBLAMI CKY-J 0 3x1,5 POD OMIETKOU, NAD PODHLADOM
ZASUVKOVÁ INŠTALÁCIA KÁBLAMI CKY-J 3x2,5 POD OMIETKOU, NAD PODHLADOM
HLAVNÉ OCHRANÉ POSPÁJANIE VODIČOM CY 16 mm2 z/ž
DOPLNKOVÉ OCHRANÉ POSPÁJANIE VODIČOM CY 6 mm2 z/ž

DOKUMENTÁCIA SLUŽÍ LEN PRE VÝDANIE STAVEBNÉHO POVOLENIA A NENAHRAĐUJE REALIZAČNÝ PROJEKT
PRED ZÁČATÍM REALIZÁCIE JE NÚTNE VYPRACOVAŤ REALIZAČNÚ DOKUMENTÁCIU

ROZVÁDZAČ MUSÍ SPLŇAŤ POŽIADAVKY IEC 61 439-2,3
NAPÁJACIA SÚSTAVA: 3/N/PE, AC, 400/230V, 50Hz, TN-S
OCHRANÉ OPATRENIE: ZÁKLADNÁ OCHRANA
OCHRANA PRED PRIAMYM DOTYKOM (STN 33 2000-4-41 čl.411.2)
-IZOLOVANÍ ŽIVÝCH ČASŤÍ (STN 33 2000-4-41 PRÍLOHA A.A1)
-ZABRAVANÍ ALEBO KRYTÍ (STN 33 2000-4-41 PRÍLOHA A.A2)

OCHRANÉ OPATRENIE: OCHRANA PRI PORUČE
OCHRANA PRED NEPRIAMYM DOTYKOM (STN 33 2000-4-41 čl.411.3)
-OCHRANÉ UZEMNENIE A OCHRANÉ POSPÁJANIE (STN 33 2000-4-41 čl.411.3.1)
-SAMOČINNÉ ODPOJENIE PRI PORUČE V SÍTI (STN 33 2000-4-41 čl.411.3.2)
PROJEKTOVÁ DOKUMENTÁCIA PODLEHA ZÁKONU O AUTORSKOM PRAVE. PREZENTOVANÉ VÝKRESY
A TECHNICKÉ PODKLADY SÚ DUŠEVNÝM MAJETKOM AUTORA
ROZMNOŽOVAŤ A PUBLIKOVAŤ ICH MIMO RÁMEC RIEŠENÉHO DIELA JE MOŽNÉ LEN SO SOHLASOM AUTORA

Zodp. Projektant:		Vypracoval:	Generálny projektant:
Laluhg Alfréd	Laluhg Alfréd	Ing. Klopán Mário	
Investor: Mesto Stará Turá, Gen. M. R. Štefánika 375/63			
Miesto: Stará Turá			
Názov stavby: DEBARIERIZÁCIA DOMU KULTÚRY JAVORINA – NAVRHOVANÝ STAV SO1 DOM KULTÚRY Elektroinštalácia			
Názov výkresu: ELEKTROINŠTALÁCIA – 3.N.P PRAVÁ STRANA			

EL-PROJEKT s.r.o. Pod Hrádkom 27A, Prievidza tel. 0907 421842 IČO: 44 658 567 Email: of@laluhg@gmail.com	
Formát:	2 A4
Dátum:	02/2026
Stupeň:	SZP, PSP
Časť:	ELI
Mierka:	č.v.
1:50	ELI.05