



Řez A-A

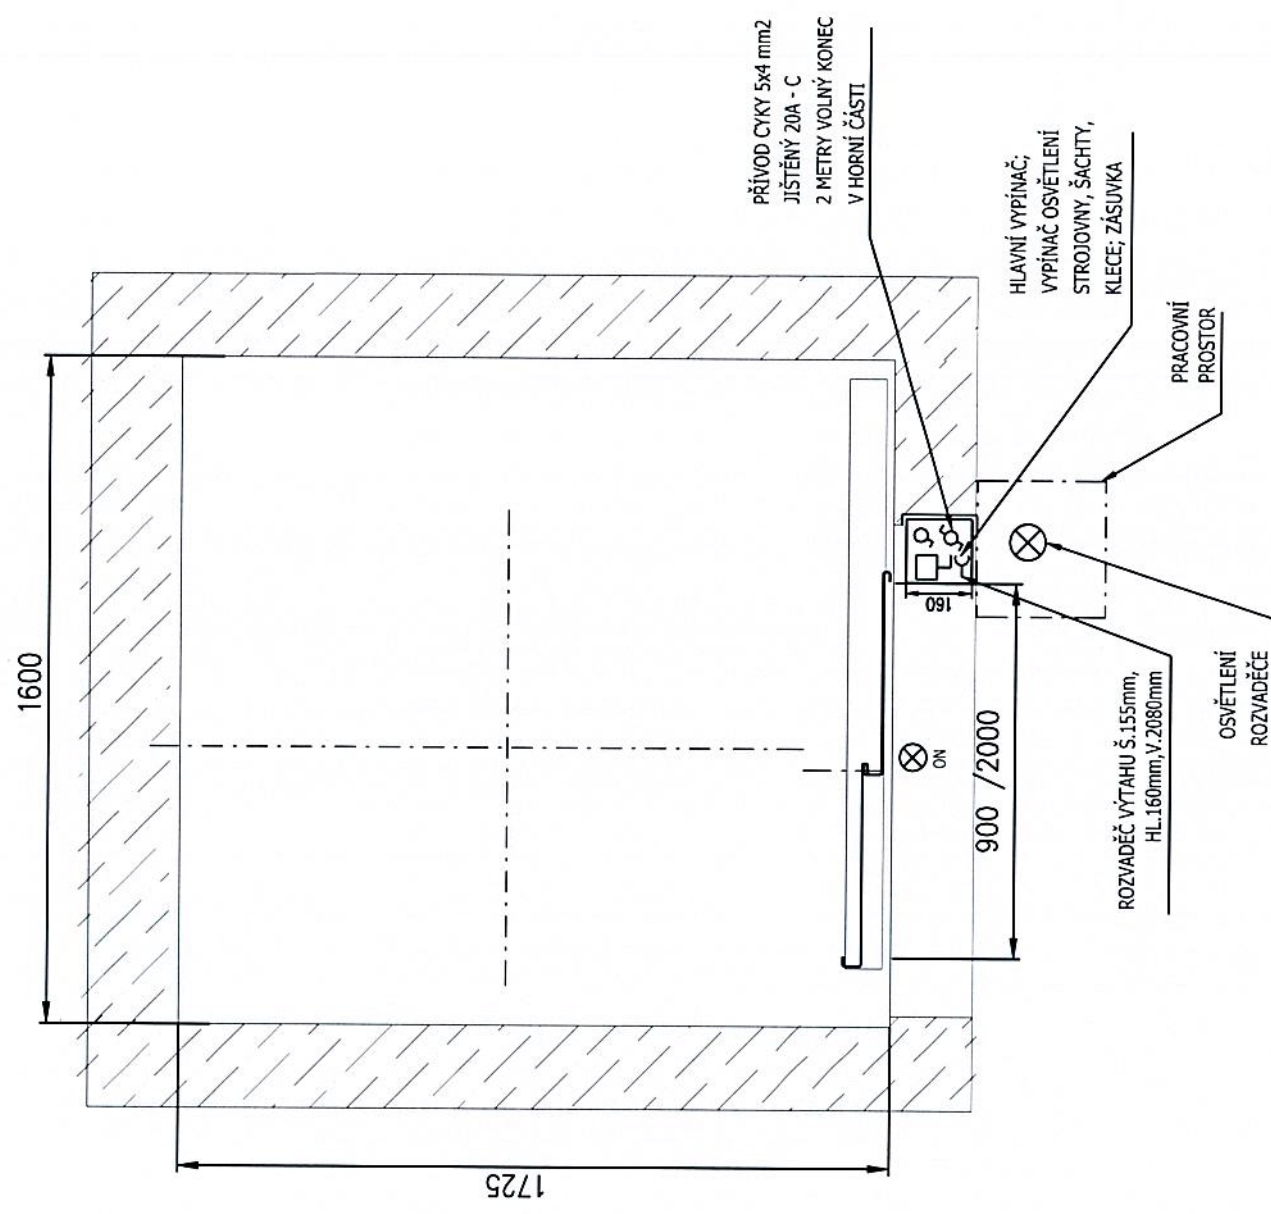


Řez B-B

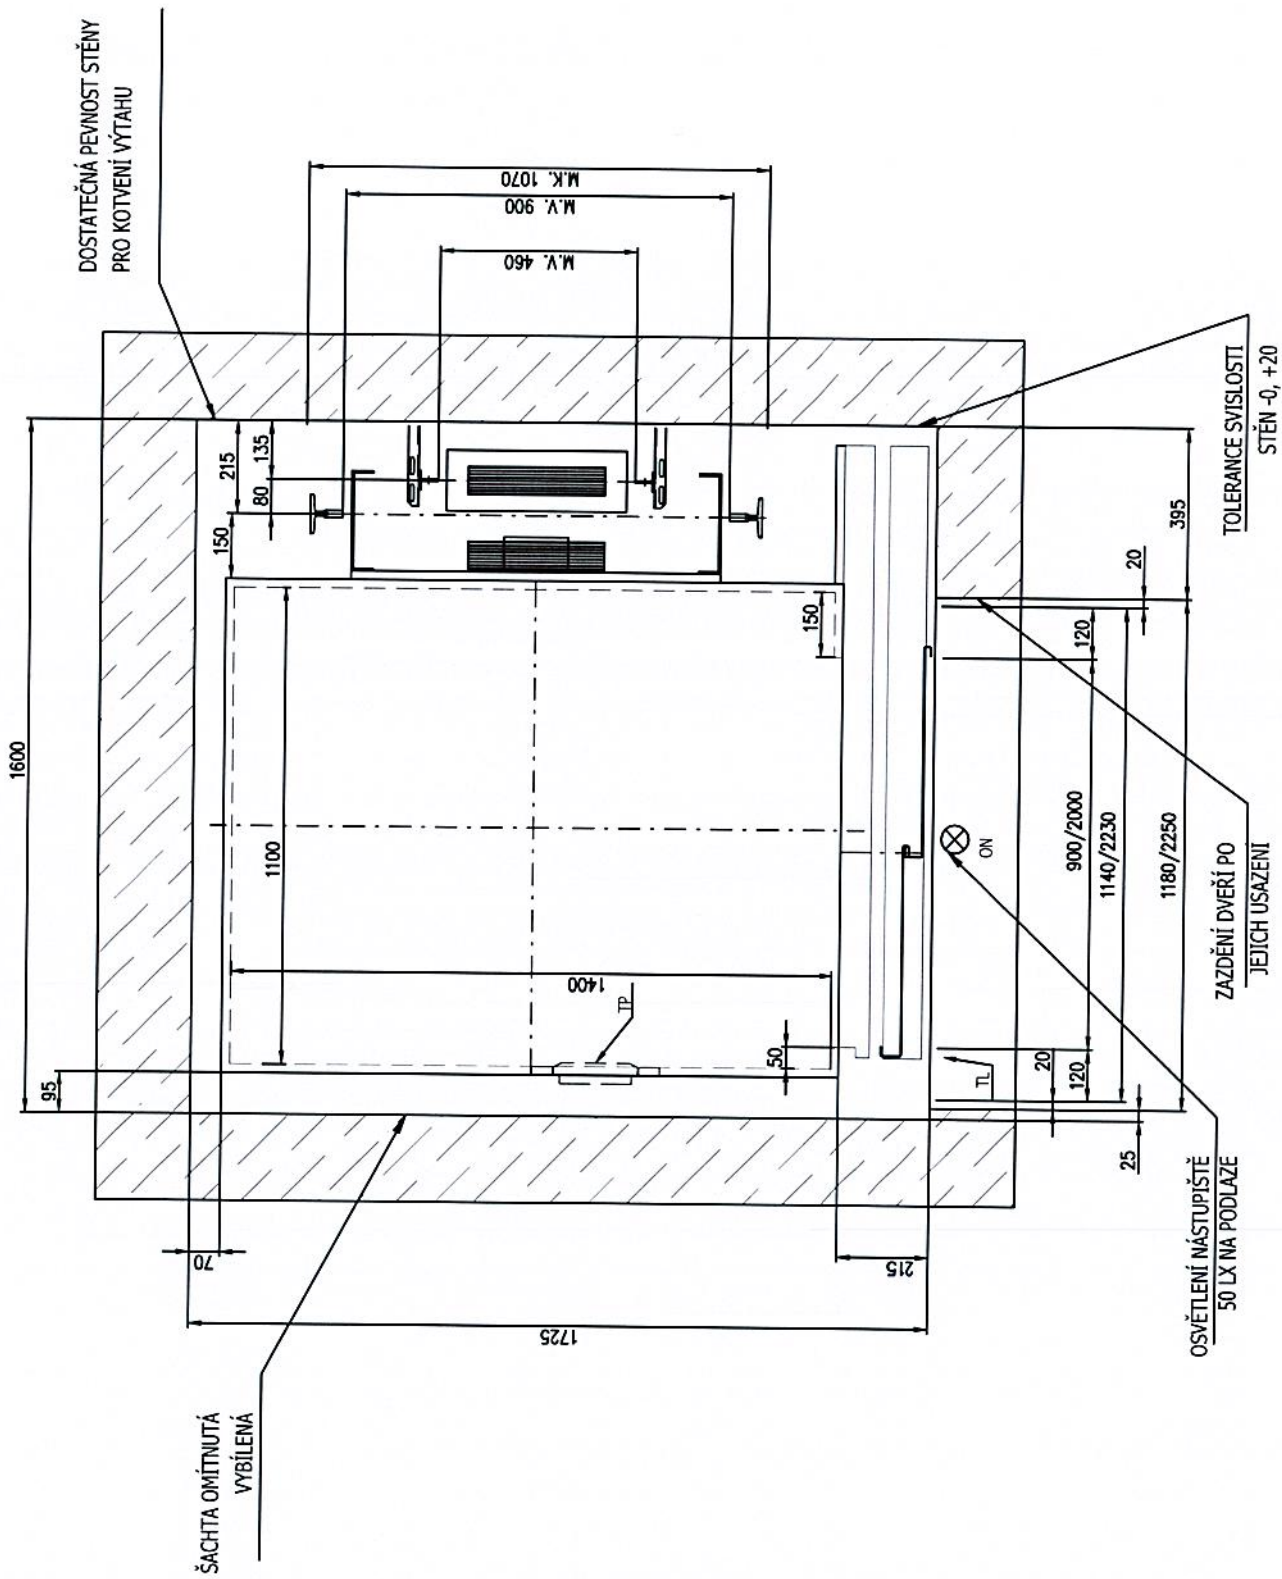

SÍLY V PROHLUBNÍ

C-CO

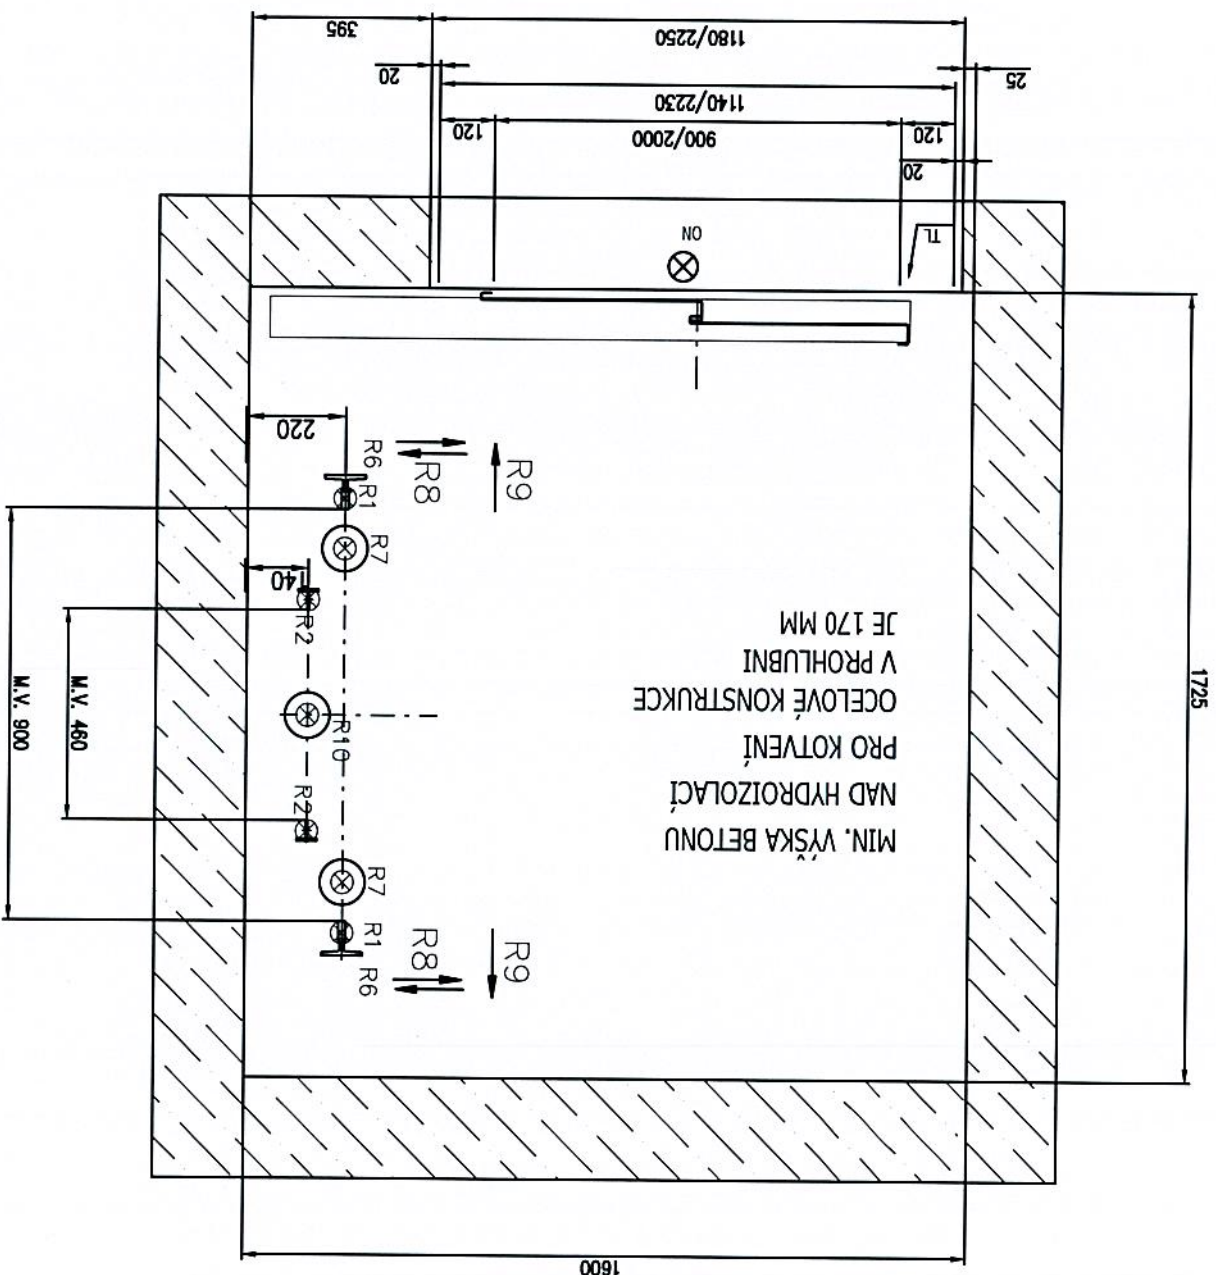

MIN. VÝŠKA BETONU
NAD HYDROIZOLACÍ
PRO KOTVENÍ
V OCELOVÉ KONSTRUKCE
V PROHLUBNÍ
JE 170 MM

- R1 ... trvalé zatížení od výtahu v místě vodítek klece ... 15 000 N
R2 ... trvalé zatížení v místě vodítek závaží ... 10 000 N
R6 ... nahodilé zatížení od zachycovačů ... 13 500 N
R7 ... nahodilé zatížení od výtahu u vodítek klece - dosednutí na nárazník ... 27 000 N
R8 ... nahodilé vodotoronné zatížení vodítek klece od nákladu ... 4 500 N
R9 ... nahodilé vodotoronné zatížení vodítek klece od nákladu ... 1 000 N
R10 ... nahodilé zatížení od výtahu uprostřed vodítek závaží - dosednutí na nárazník ... 39 000 N
- Síly R6; R7; R10 - působí vřdy jen jedna

DEBARIERIZÁCIA DOMU KULTÚRY
JAVORINA, STARÁ TŮRA

Akce: BD Slovenské pravno		VÝR. ČÍSLO:	
NOSNOST: 630 kg 8 - osob VÝTAH TŘ. I		ZÁVĚS KLECE: PRUŽNÝ ZÁVAŽÍ: PRUŽNÝ	
RYCHLOST: 1 m/s		KLEC: PŘEJEZD HORNÍ: 150 mm DOLNÍ: 150 mm HMOTNOST: 650 kg	
VÝTAHOVÝ STROJ: VM 200750 4,5 kW 192 ot/min.		ZÁVAŽÍ: PŘEJEZD HORNÍ: 150 mm DOLNÍ: 150 mm HMOTNOST: 903 kg	
HYDRAUL. AGREGÁT:		ŘÍZENÍ: MIKROPROCESOROVÉ	
ČERPADLO:		SIGNALIZACE: SVĚTELNÁ A AKUSTICKÁ	
PÍST:		OBVOD: MOTOROVÝ 3*400V SVĚTELNÝ 230V 50Hz	
LANA: Ø 6,5 mm 6 x 55 m ELSTAR 8WS ČSN EN 12385-5		PROSTŘEDÍ: STROJOVNA NORMÁLNÍ +5°C - +40°C	
VODÍTKA: KLECE T90/75/16 ZÁVAŽÍ T45/45/5		ŠACHTA NORMÁLNÍ +5°C - +40°C	
OMEZOVAČ RYCHLOSTI: STAR, LANO OR Ø6 - 28 m PAWO 819W		ZATÍŽENÍ OD VÝTAHOVÝCH ČÁSTÍ	
ZACHYCOVÁČE: PR 2000 UD		TRVALÉ [N] R1= 13 000 R2= 6 400 R3=4 800 R4=1 750	
NÁRAZNÍKY: KLEC: 2x POLYURET. D2. ZÁVAŽÍ: POLYURETAN D2		NAHODILÉ [N] R6= 13 000 R7=26 000 R8= +- 4000 R9= 1300	
		 Vymyslicky	
VYPRACOVAL: 26.02.2024 Adam Pleva		MĚŘÍTKO	POZNÁMKA
PŘEZKOUSEL:		1:50	
SCHVÁLIL: Ing. Foltýnek		(1:100, 2:50)	
DISPOZICE		DEBARIERIZÁCIA DOMU KULTÚRY JAVORINA, STARÁ TÚRA	
		Listů 7	List 1

DISPONIBILE

DEBARIERIZÁCIA DOMU KULTÚRY
JAVORINA, STARÁ TÚRA

Listu 7

List 1

