


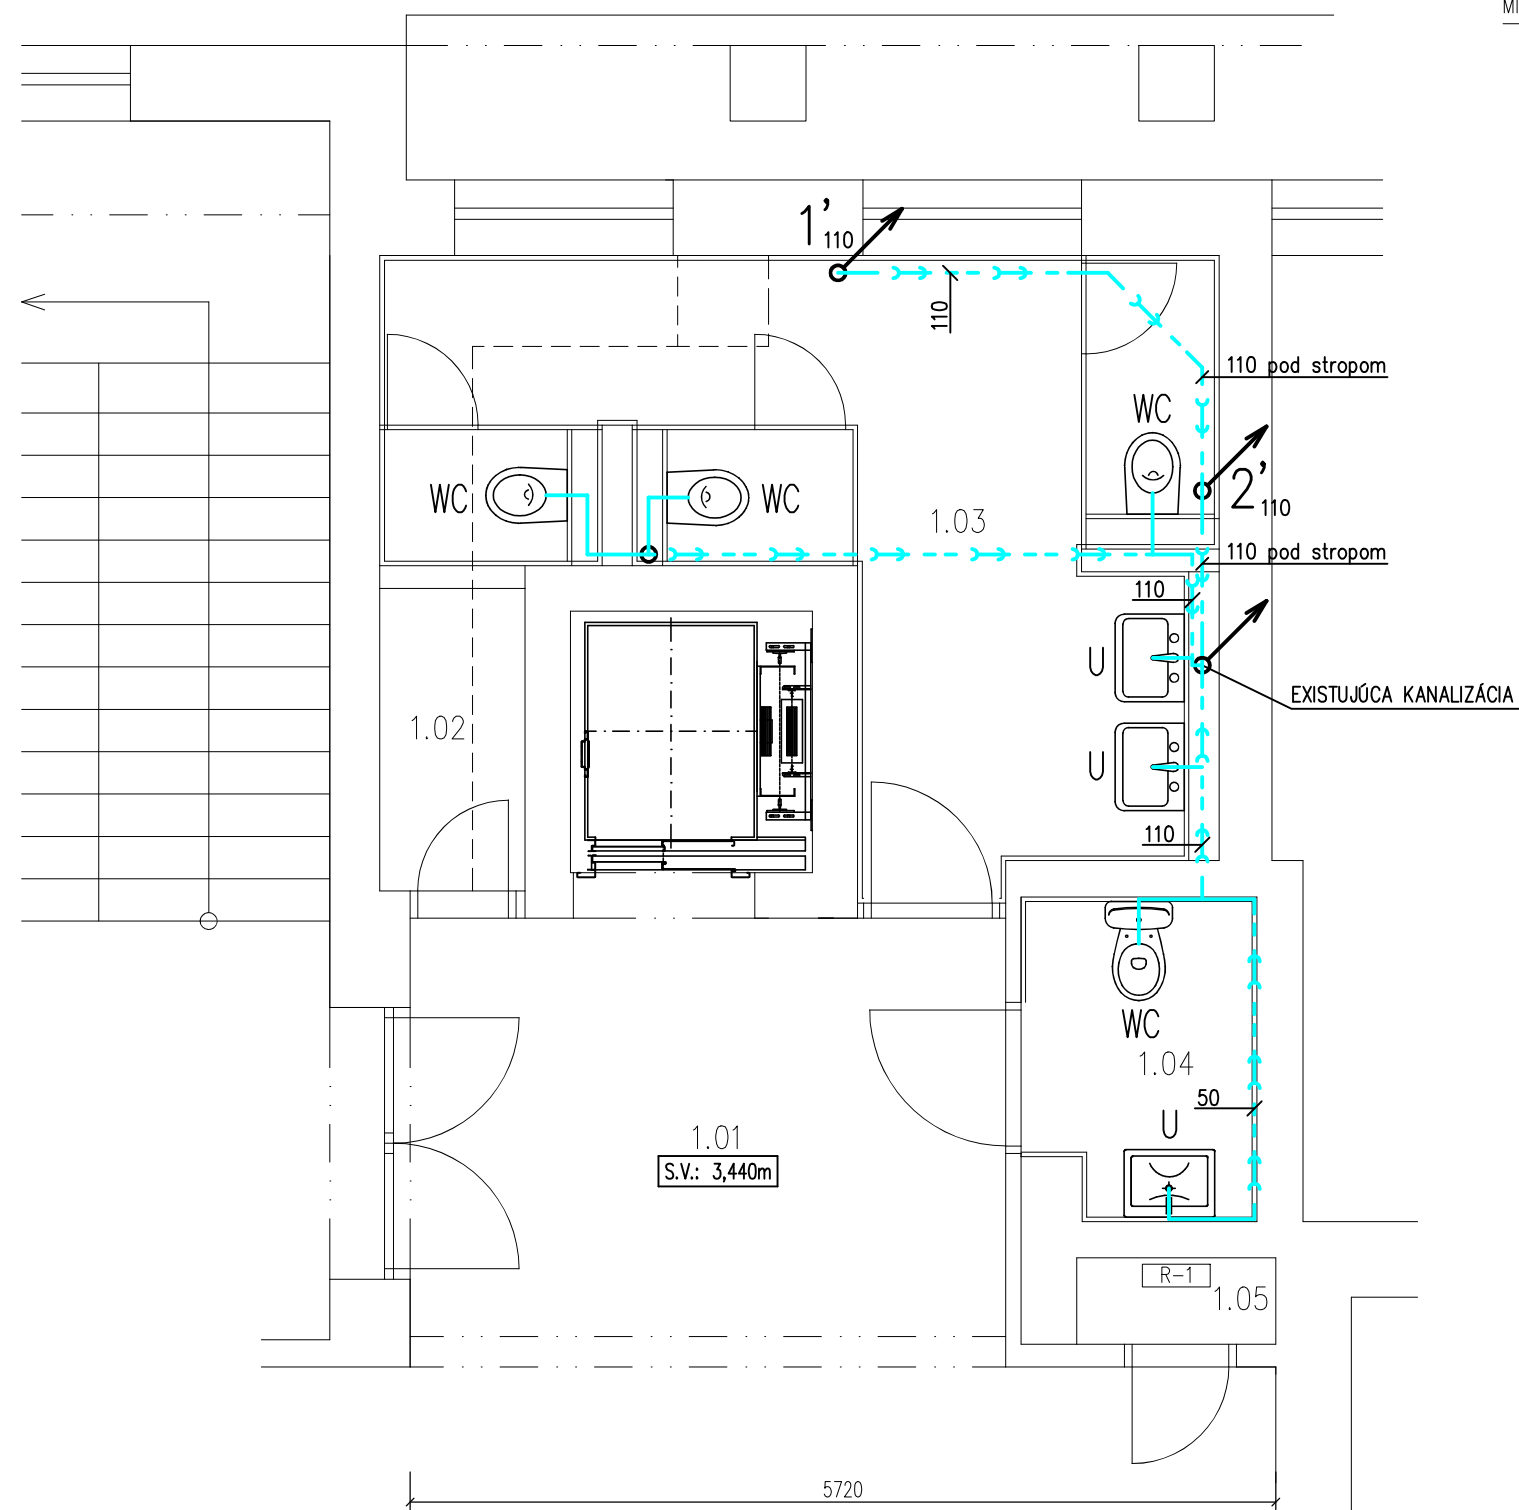

LEGENDA

ČÍSLO MIESTNOSTI	NÁZOV MIESTNOSTI	PLOCHA (m²)
1.01	PREDSEŇ	11,68
1.02	SKLAD	1,92
1.03	WC ŽENY	15,98
1.04	WC IMOBILNÝ	3,17
1.05	ROZVODY	0,74
1.06	VÝŤAH	2,76




WC
U

Kanalizačné potrubie PVC pre vnútornú kanalizáciu
pripojovacie potrubie Wavin Si-Tech, spád min. 3%

Závesná WC misa, predstenový systém Geberit


Umývadlo, nerezový sifón Grohe

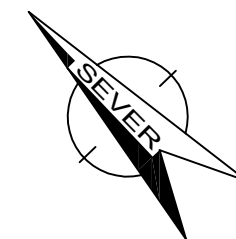

Odpadové kanalizačné potrubie je zhotovené z plastového PVC-U potrubia, vedené v obvod. a nosných konštrukciách, vždy max. do 1/3 hrúbky

Pripájacie potrubie je vedené v podlahe, v priečkach, v obvodových a nosných konštrukciách, so sklonom min. 3%

Uloženie potrubia viesť od najnižšieho miesta v sklone min 3% $\pm 0,000$ = ÚROVEŇ PODLAHY 1.NP

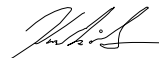Zodp. projektant:	Ing. Róbert Krakovik		TEMPLUM spol. s r.o.	
Vypracoval:	Ing. Róbert Krakovik		Mariánska ulica 576/10	
Kreslil:	Ing. Róbert Krakovik		Prievidza 97101	
Miesto: STARÁ TURÁ			Tel.: +421 948 072 792	
Investor: MESTO STARÁ TURÁ, GEN. M. R. ŠTEFÁNKA 375/63, 91601 STARÁ TURÁ			Email: templumsk@gmail.com	
Stavba:			Čísl.zák.	010/2026
DEBARIERIZÁCIA DOMU KULTÚRY JAVORINA			Stupeň PD	SZP, PSP
			Dátum	02/2026
			Formát	2 x A4
Objekt: SO 01 DOM KULTÚRY			Mierka	Číslo výkresu
Časť: ZDRAVOTECHNIKA			1:50	04
Názov výkresu: PÔDORYS 1.NP – LAVÁ STRANA – vnútorná kanalizácia				