


ÚZEMNÝ PLÁN MESTA STARÁ TURÁ

OBSTARÁVATEL: MESTO STARÁ TURÁ
 POUČOVATEL: Ing. GABRIELA ČIADOVÁ
 SPRACOVATEL: ECOCITIES s.r.o.
 HLAVNÝ RIEŠITEĽ: Ing.arch. JAROSLAV COPLÁK, PhD.
 ODBORNÁ SPOUPRÁCA: Ing. P. KLÚČIK
 MIERKA: 1:5000 / DÁTUM: 2011

4* výkres riešenia verejného dopravného vybavenia

*** návrh ***

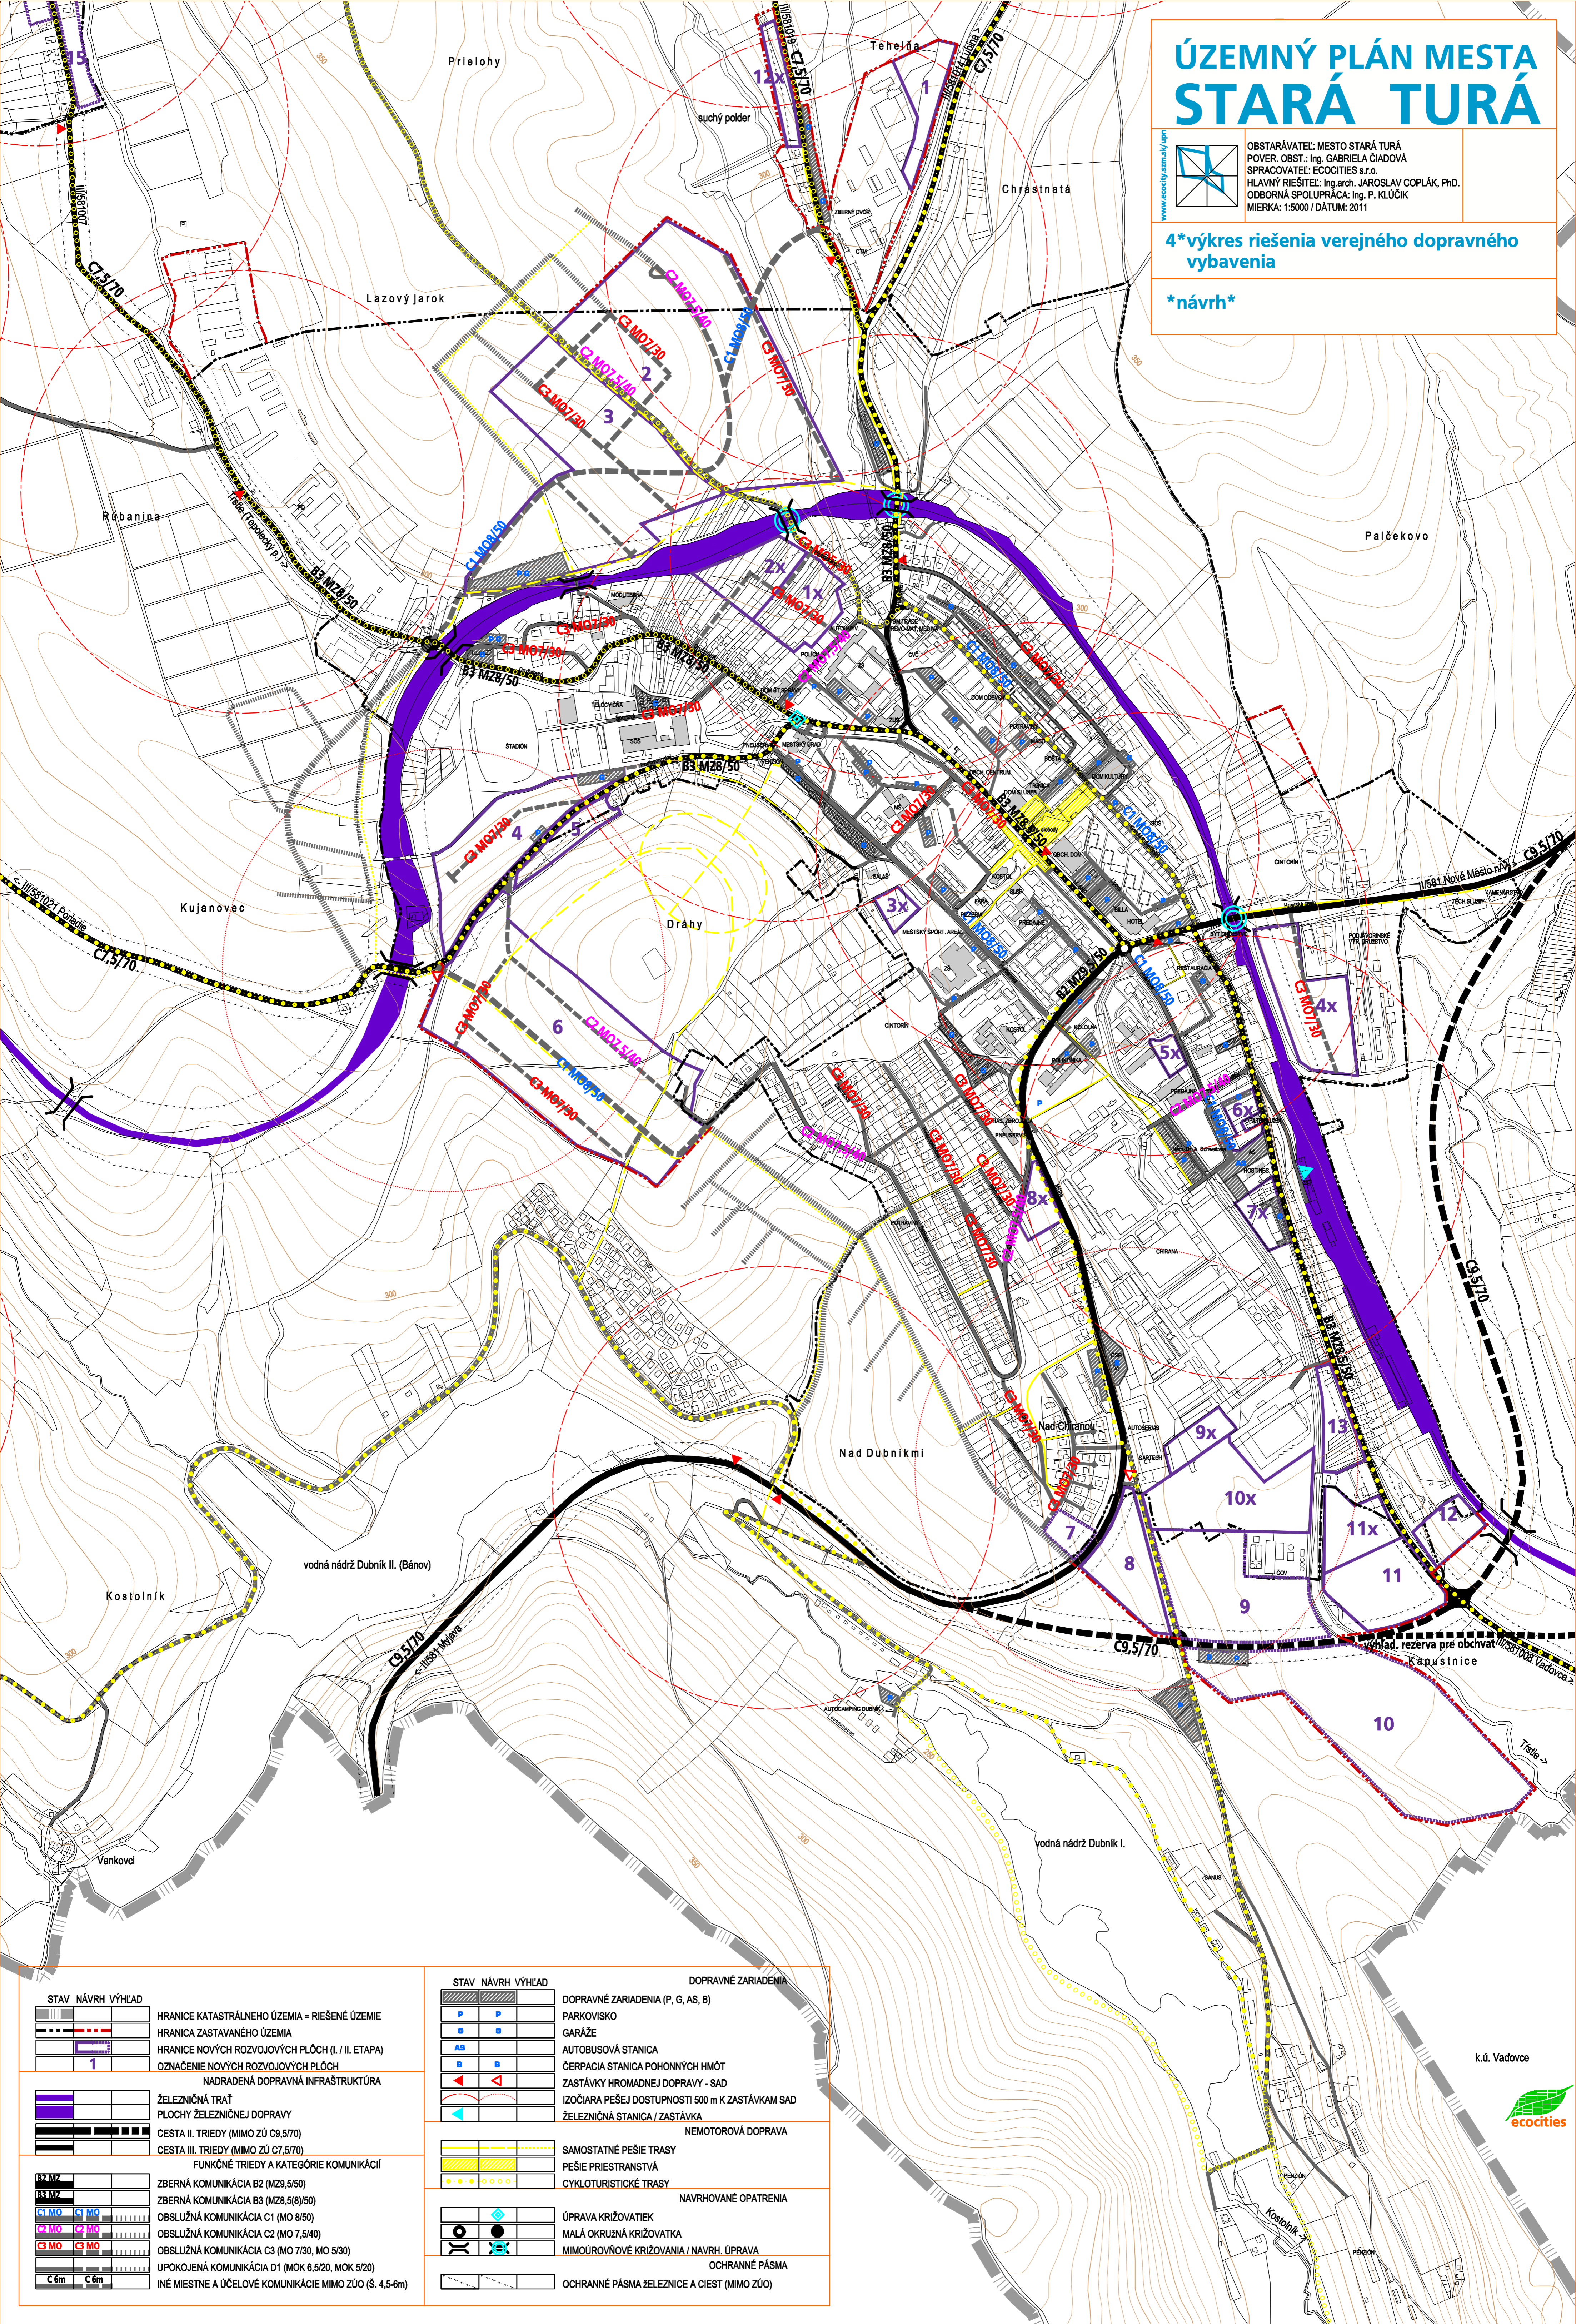

STAV NÁVRH VÝHLAD	
	HRANICE KATASTRÁLNEHO ÚZEMIA = RIEŠENÉ ÚZEMIE
	HRANICA ZASTAVANÉHO ÚZEMIA
	HRANICE NOVÝCH ROZVOJOVÝCH PLŔCH (I. / II. ETAPA)
	OZNAČENIE NOVÝCH ROZVOJOVÝCH PLŔCH
	ZELEZIČNÁ TRATĽ
	PLOCHY ZELEZIČNEJ DOPRAVY
	CESTA II. TRIEDY (MIMO ZÚ C9,5/70)
	CESTA III. TRIEDY (MIMO ZÚ C7,5/70)
FUNKČNÉ TRIEDY A KATEGÓRIE KOMUNIKÁCIÍ	
	ZBERNÁ KOMUNIKÁCIA B2 (M29,5/50)
	ZBERNÁ KOMUNIKÁCIA B3 (M28,5(8)/50)
	OBSLUŽNÁ KOMUNIKÁCIA C1 (MO 8/50)
	OBSLUŽNÁ KOMUNIKÁCIA C2 (MO 7,5/40)
	OBSLUŽNÁ KOMUNIKÁCIA C3 (MO 7/30, MO 5/30)
	UPOKOJENÁ KOMUNIKÁCIA D1 (MOK 6,5/20, MOK 5/20)
	INÉ MIESTNE A ÚČELOVÉ KOMUNIKÁCIE MIMO ZÚO (Š. 4,5-6m)

STAV NÁVRH VÝHLAD		DOPRAVNÉ ZARIADENIA	
	PARKOVISKO		DOPRAVNÉ ZARIADENIA (P, G, AS, B)
	GARÁŽE		PARKOVISKO
	AUTOBUSOVÁ STANICA		GARÁŽE
	ČERPACIA STANICA POHONNÝCH HMŔT		AUTOBUSOVÁ STANICA
	ZASTÁVKY HROMADNEJ DOPRAVY - SAD		ČERPACIA STANICA POHONNÝCH HMŔT
	IZOČIARA PEŠEJ DOSTUPNOSTI 500 m K ZASTÁVKAM SAD		ZASTÁVKY HROMADNEJ DOPRAVY - SAD
	ZELEZIČNÁ STANICA / ZASTÁVKA		IZOČIARA PEŠEJ DOSTUPNOSTI 500 m K ZASTÁVKAM SAD
		NEMOTOROVÁ DOPRAVA	
	SAMOSTATNÉ PEŠIE TRASY		ZELEZIČNÁ STANICA / ZASTÁVKA
	PEŠIE PRIESTRANSTVÁ		SAMOSTATNÉ PEŠIE TRASY
	CYKLOTURISTICKÉ TRASY		PEŠIE PRIESTRANSTVÁ
		NAVRHOVANÉ OPATRENIA	
	ÚPRAVA KRIŽOVATIEK		PEŠIE PRIESTRANSTVÁ
	MALÁ OKRUŽNÁ KRIŽOVATKA		CYKLOTURISTICKÉ TRASY
	MIMOÚROVŇOVÉ KRIŽOVANIA / NAVRH. ÚPRAVA		NAVRHOVANÉ OPATRENIA
	OCHRANNÉ PÁSMA		ÚPRAVA KRIŽOVATIEK
	OCHRANNÉ PÁSMA ŽELEZNICE A CIEST (MIMO ZÚO)		MALÁ OKRUŽNÁ KRIŽOVATKA

