ÚZEMNÝ PLÁN MESTA STARÁ TURÁ

www.ecocity.szm.sk/upn

OBSTARÁVATEĽ: MESTO STARÁ TURÁ
POVER. OBST.: Ing. GABRIELA ČIADOVÁ
SPRACOVATEĽ: ECOCITIES s.r.o.
HLAVNÝ RIEŠITEĽ: Ing.arch. JAROSLAV COPLÁK, PhD.
ODBORNÁ SPOLUPRÁCA: Ing. P. KLÚČIK
MIERKA: 1:10000 / DÁTUM: 2011

5*výkres riešenia verejného dopravného vybavenia

návrh

STAV NÁVRH VÝHĽAD

- HRANICE KATASTRÁLNEHO ÚZEMIA = RIEŠENÉ ÚZEMIE
- HRANICA ZASTAVANÉHO ÚZEMIA
- HRANICE NOVÝCH ROZVOJOVÝCH PLÔCH (I. / II. ETAPA)

NADRADENÁ DOPRAVNÁ INFRAŠTRUKTÚRA

- ŽELEZNICA
- CESTA II. TRIEDY (MIMO ZÚ C9,5/70)
- CESTA III. TRIEDY (MIMO ZÚ C7,5/70)

FUNKČNÉ TRIEDY A KATEGÓRIE KOMUNIKÁCIÍ

- B2 MZ — ZBERNÁ KOMUNIKÁCIA B2 (MZ9,5/50)
- B3 MZ — ZBERNÁ KOMUNIKÁCIA B3 (MZ8,5(8)/50)
- C1 MO — OBSLUŽNÁ KOMUNIKÁCIA C1 (MO 8/50)
- C2 MO — OBSLUŽNÁ KOMUNIKÁCIA C2 (MO 7,5/40)
- C3 MO — OBSLUŽNÁ KOMUNIKÁCIA C3 (MO 7/30, MO 5/30)
- UPOKOJENÁ KOMUNIKÁCIA D1 (MOK 6,5/20, MOK 5/20)
- C 6m — INÉ MIESTNE A ÚČELOVÉ KOMUNIKÁCIE MIMO ZÚO (Š. 4,5-6m)

DOPRAVNÉ ZARIADENIA

- DOPRAVNÉ ZARIADENIA (P, G, AS, B)
- ZASTÁVKY HROMADNEJ DOPRAVY - SAD
- IZOČIARA PEŠEJ DOSTUPNOSTI 500 m K ZASTÁVKAM SAD
- ŽELEZNIČNÁ STANICA / ZASTÁVKA

NEMOTOROVÁ DOPRAVA

- SAMOSTATNÉ PEŠIE TRASY A PRIESTRANSTVÁ
- CYKLOTURISTICKÉ TRASY

NAVRHOVANÉ OPATRENIA

- ÚPRAVA KRIŽOVATIEK
- MIMOÚROVŇOVÉ KRIŽOVANIA / NAVRH. ÚPRAVA
- ODSTRÁNENIE LÍNIOVÝCH DOPRAVNÝCH ZÁVAD

OCHRANNÉ PÁSMA
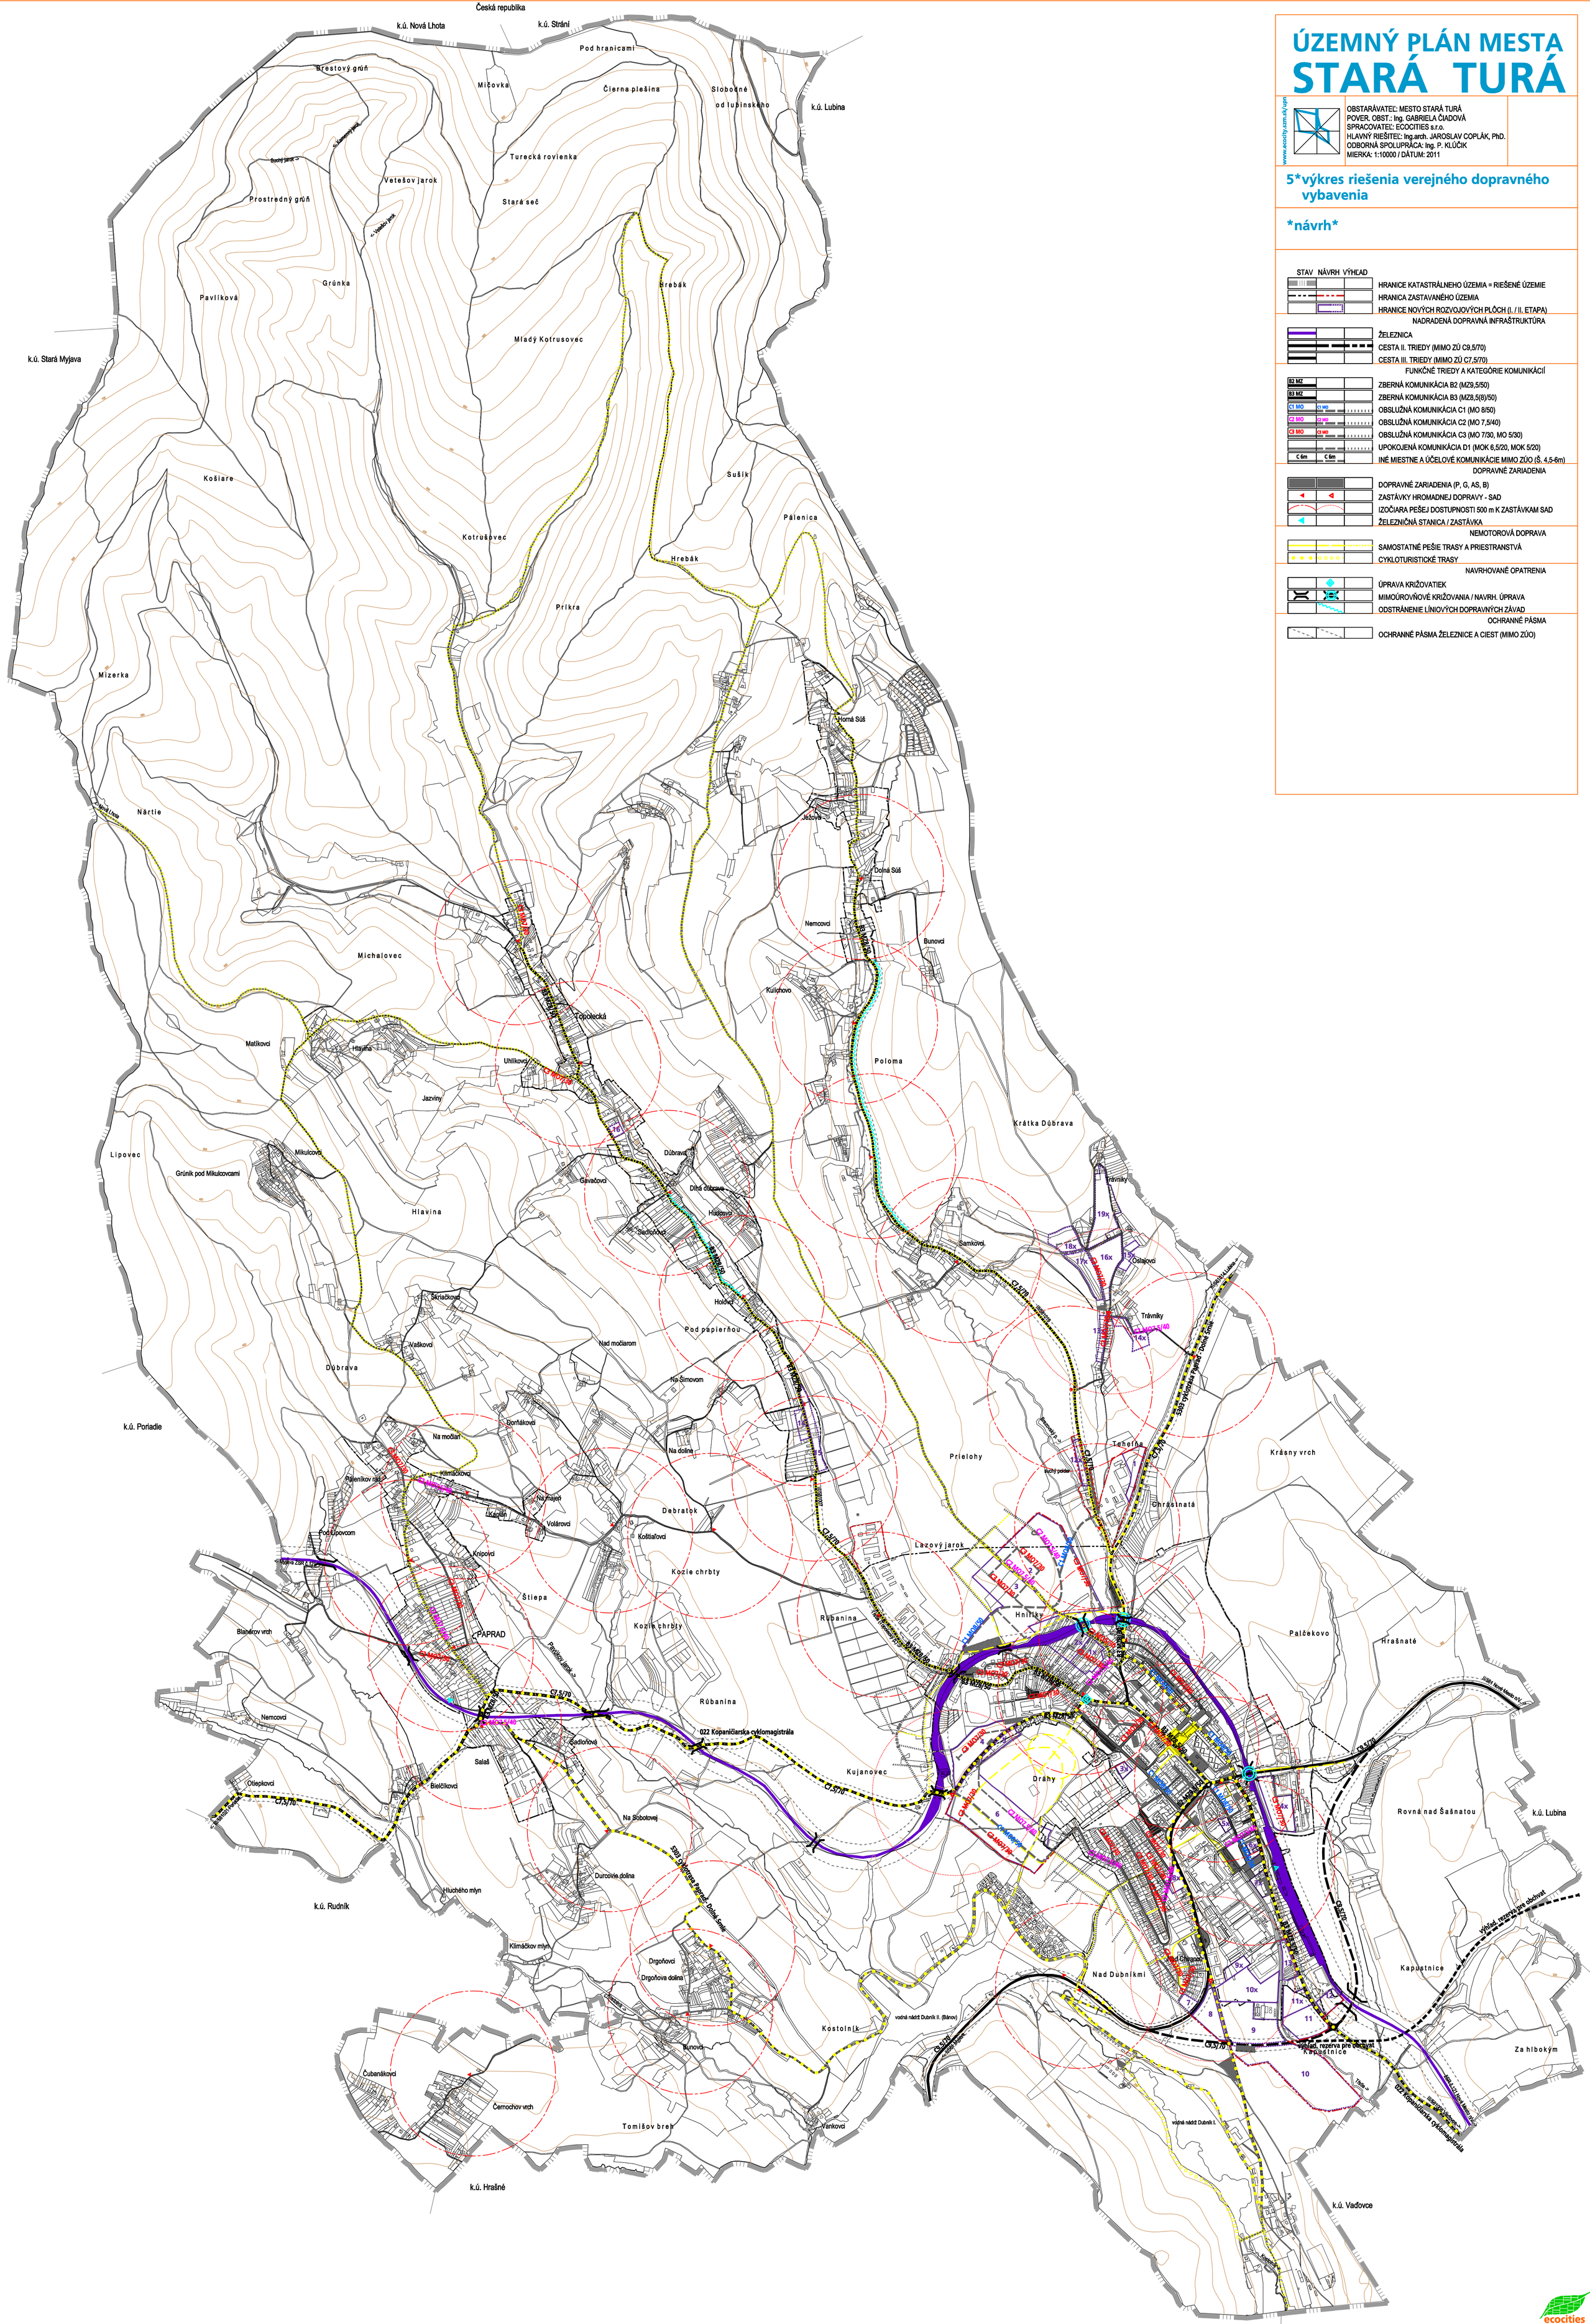
- OCHRANNÉ PÁSMA ŽELEZNICE A CIEST (MIMO ZÚO)