


# ÚZEMNÝ PLÁN MESTA STARÁ TURÁ

www.eco-cities.sk/upn

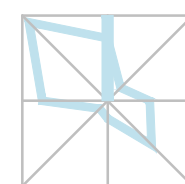

OBSTARÁVATEL: MESTO STARÁ TURÁ  
POVER. OBST.: Ing. GABRIELA ČIADOVÁ  
SPRACOVATEL: ECOCITIES s.r.o.  
HLAVNÝ RIEŠITEL: Ing. arch. JAROSLAV COPLÁK, PHD.  
ODBORNÁ SPOLUPRÁCA: Ing. P. KLÚČIK  
MIERKA: 1:5000 / DÁTUM: 2011




## 4\* výkres riešenia verejného dopravného vybavenia

ÚZEMNÝ PLÁN MESTA STARÁ TURÁ SCHVÁLILO MESTSKÉ ZASTUPITEĽSTVO

DŇA 25.10.2012 UZNESENÍM Č.40-XXII/2012

ING. JÁN KIŠŠ, PRIMÁTOR

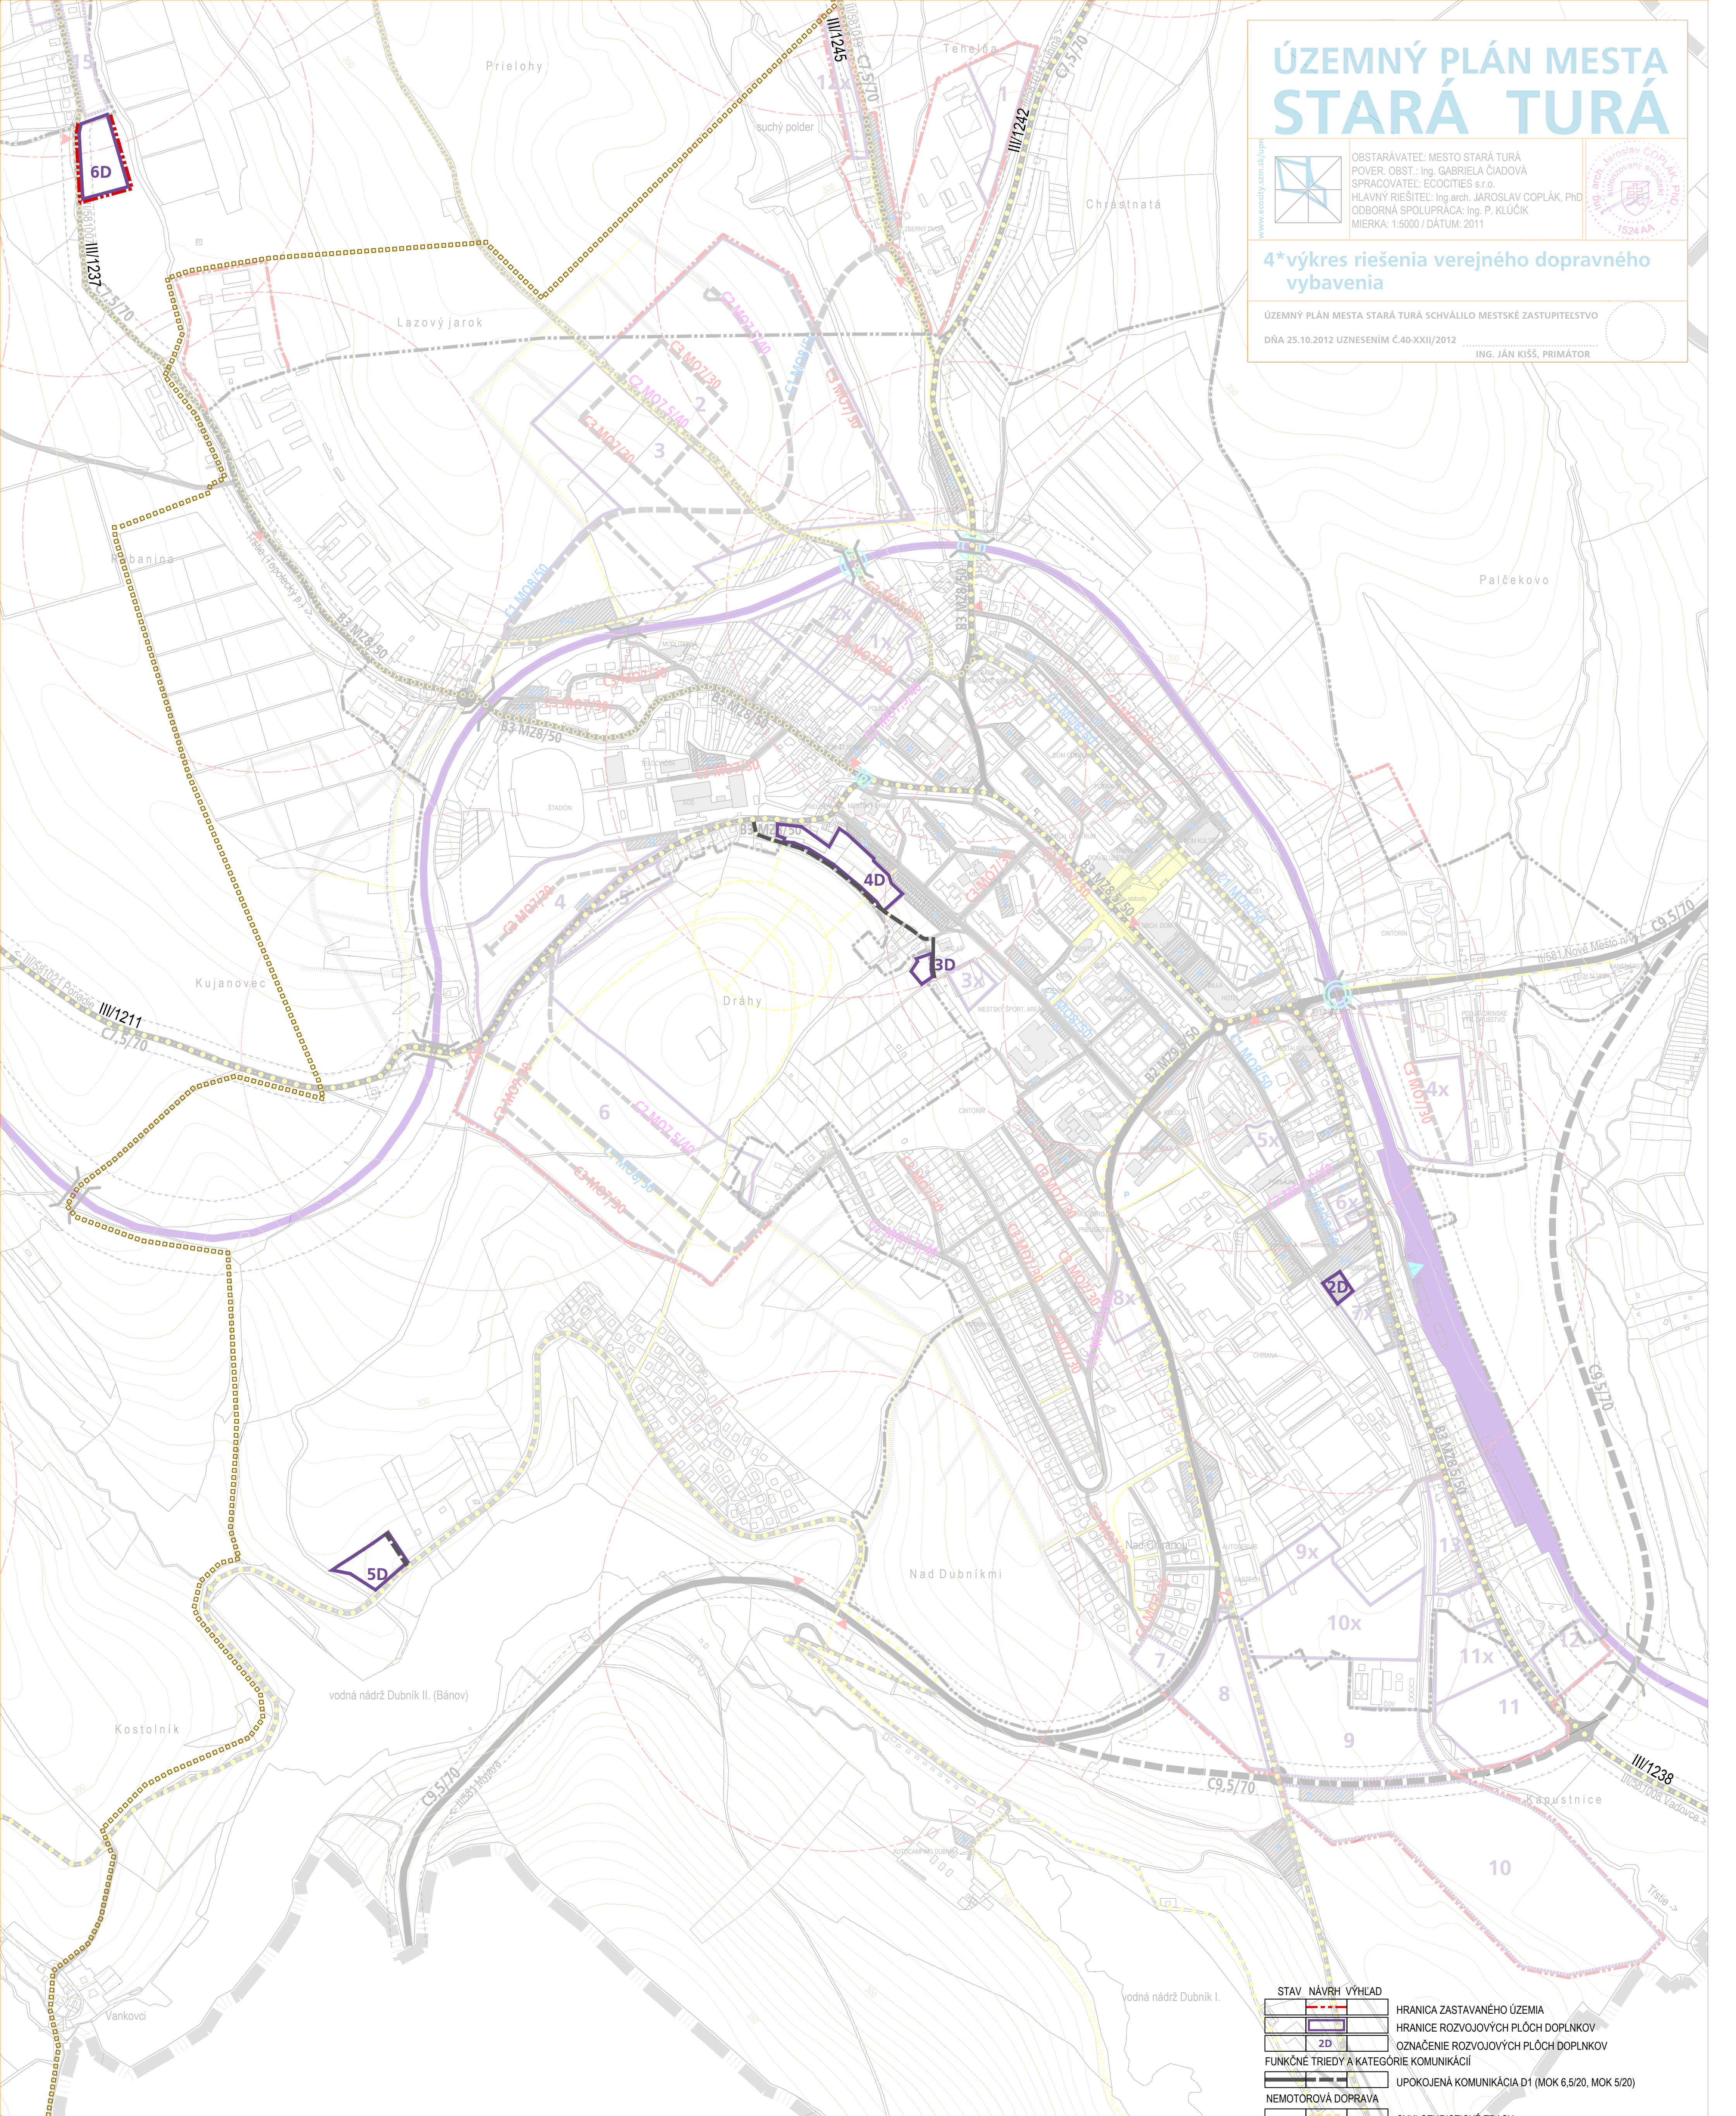


	STAV NÁVRH VÝHLAD
	HRANICA ZASTAVANÉHO ÚZEMIA
	HRANICE ROZVOJOVÝCH PLOCH DOPLNKOV
	ZD
	OZNAČENIE ROZVOJOVÝCH PLOCH DOPLNKOV
FUNKČNÉ TRIEDY A KATEGÓRIE KOMUNIKÁCIÍ	
	UPOKOJENÁ KOMUNIKÁCIA D1 (MOK 6,5/20, MOK 5/20)
NEMOTOROVÁ DOPRAVA	
	CYKLOTURISTICKÉ TRASY
	JAZDECKÉ TRASY

	HRANICE KATASTRÁLNEHO ÚZEMIA - RIEŠENÉ ÚZEMIE
	HRANICA ZASTAVANÉHO ÚZEMIA
	HRANICE NOVÝCH ROZVOJOVÝCH PLOCH (I. / II. ETAPA)
	OZNAČENIE NOVÝCH ROZVOJOVÝCH PLOCH
	NADRADENÁ DOPRAVNÁ INFRAŠTRUKTÚRA
ŽELEZNIČNÁ TRÁŤ	
	PLOCHY ŽELEZNIČNEJ DOPRAVY
	CESTA II. TRIEDY (MIMO ZÚ C9,5/70)
	CESTA III. TRIEDY (MIMO ZÚ C7,5/70)
FUNKČNÉ TRIEDY A KATEGÓRIE KOMUNIKÁCIÍ	
	ZBERNÁ KOMUNIKÁCIA B2 (MZ9,5/50)
	ZBERNÁ KOMUNIKÁCIA B3 (MZ8,5(8)/50)
	OBSLUŽNÁ KOMUNIKÁCIA C1 (MO 8/50)
	OBSLUŽNÁ KOMUNIKÁCIA C2 (MO 7,5/40)
	OBSLUŽNÁ KOMUNIKÁCIA C3 (MO 7/30, MO 5/30)
	UPOKOJENÁ KOMUNIKÁCIA D1 (MOK 6,5/20, MOK 5/20)
	C 6m
	C 6m
	INÉ MIESTNE A ÚČELOVÉ KOMUNIKÁCIE MIMO ZÚO (Š. 4,5-6m)

	P	DOPRAVNÉ ZARIADENIA (P, G, AS, B)
	G	PARKOVISKO
	AS	GARÁŽE
	B	AUTOBUSOVÁ STANICA
	B	ČERPACIA STANICA POHONNÝCH HMŔT
	B	ZASTÁVKY HROMADNEJ DOPRAVY - SAD
	B	IZOČIARA PEŠEJ DOSTUPNOSTI 500 m K ZASTÁVKAM SAD
	B	ŽELEZNIČNÁ STANICA / ZASTÁVKA
NEMOTOROVÁ DOPRAVA		
		SAMOSTATNÉ PEŠIE TRASY
		PEŠIE PRIESTRANSTVÁ
		CYKLOTURISTICKÉ TRASY
NAVRHOVANÉ OPATRENIA		
		ÚPRAVA KRIŽOVATIEK
		MALÁ OKRUŽNÁ KRIŽOVATKA
		MIMOÚROVŇOVÉ KRIŽOVANIE / NAVRH. ÚPRAVA
		OCHRANNÉ PÁSMA
		OCHRANNÉ PÁSMA ŽELEZNICE A CIEST (MIMO ZÚO)

# ÚZEMNÝ PLÁN MESTA STARÁ TURÁ ZMENY A DOPLNKY Č.1

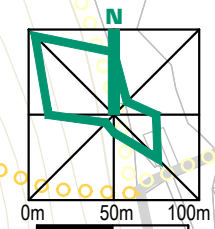

OBSTARÁVATEL: MESTO STARÁ TURÁ  
POVER. OBST.: Ing. arch. MARIANNA BOGYOVÁ  
SPRACOVATEL: Ekoplán s.r.o. / Eco-cities, s.r.o.  
HL. RIEŠITEL: doc. Ing. arch. JAROSLAV COPLÁK, PHD.

MIERKA: 1:5000 DÁTUM: 2016

TUTO ÚPD SCHVÁLILO MZV V STAREJ TUREJ  
UZN. Č. 28-XXVI/2017 DŇA 27.04.2017.  
VZN. Č. 1/2017, KTORÝM SA VYHLÁSILA ZÁVÄZNÁ ČASŤ  
ÚPD. BOĽO PRIATEĽ UZN. Č. 28-XXVI/2017 DŇA 27.04.2017.  
PRÍKLADY NA ZMENÁCH V ZEMNÝCH ÚPADOVÝCH ZÁKLADOCH  
PRÍKLADY NA ZMENÁCH V ZEMNÝCH ÚPADOVÝCH ZÁKLADOCH

ECOCITIES  
www.eco-cities.eu

## 4. VÝKRES RIEŠENIA VEREJNÉHO DOPRAVNÉHO VYBAVENIA