

ÚZEMNÝ PLÁN MESTA STARÁ TURÁ


OBSTARÁVATEL: MESTO STARÁ TURÁ
 POUKAZOVATEL: ING. GABRIELA ČADOVÁ
 HLAVNÝ RIŠITEĽ: ING. ARCH. JAROSLAV ČOPLÁK, PhD.
 ODBORNÁ SPOLUPRÁCA: ING. P. KLÚČIK
 MIERKA: 1:10000 / DÁTUM: 2011



5^o výkres riešenia verejného dopravného vybavenia

ÚZEMNÝ PLÁN MESTA STARÁ TURÁ SCHVÁLILO MESTSKÉ ZASTUPITEĽSTVO
 Dňa 25.10.2012 UZNESENÍM Č.40-XXII/2012
 ING. JÁN KIŠ, PRÍMÁTOR

| STAV | NÁVRH | VÝHĽAD |
|----------|----------|---|
| [Symbol] | [Symbol] | HRANICE KATASTRÁLNEHO ÚZEMIA - RIEŠENÉ ÚZEMIE |
| [Symbol] | [Symbol] | HRANICA ZASTAVANÉHO ÚZEMIA |
| [Symbol] | [Symbol] | HRANICE NOVÝCH ROZVOJOVÝCH PLOCH II. ETAPA |
| [Symbol] | [Symbol] | NADRAŽENÁ DOPRAVNÁ INFRAŠTRUKTÚRA |
| [Symbol] | [Symbol] | ŽELEZNICA |
| [Symbol] | [Symbol] | CESTA II. TRIEDY (MIMO ŽÚ Č.3,5/70) |
| [Symbol] | [Symbol] | CESTA III. TRIEDY (MIMO ŽÚ Č.7,5/70) |
| [Symbol] | [Symbol] | FUNKČNÉ TRIEDY A KATEGÓRIE KOMUNIKÁCIÍ |
| [Symbol] | [Symbol] | ZBERNÁ KOMUNIKÁČIA B2 (M23,5/50) |
| [Symbol] | [Symbol] | ZBERNÁ KOMUNIKÁČIA B3 (M23,5/50) |
| [Symbol] | [Symbol] | OBSLUŽNÁ KOMUNIKÁČIA C1 (M0 8/50) |
| [Symbol] | [Symbol] | OBSLUŽNÁ KOMUNIKÁČIA C2 (M0 7,5/40) |
| [Symbol] | [Symbol] | OBSLUŽNÁ KOMUNIKÁČIA C3 (M0 7/30, M0 5/30) |
| [Symbol] | [Symbol] | ÚPOKOJENÁ KOMUNIKÁČIA D1 (MOK 6,5/20, MOK 5/20) |
| [Symbol] | [Symbol] | INE MIESTNE A ÚČELOVÉ KOMUNIKÁČIE MIMO ŽÚ (S. 4,5-6m) |
| [Symbol] | [Symbol] | DOPRAVNÉ ZARIADENIA |
| [Symbol] | [Symbol] | DOPRAVNÉ ZARIADENIA (P, G, AS, B) |
| [Symbol] | [Symbol] | ZASTÁVKY HROMADNEJ DOPRAVY - SAD |
| [Symbol] | [Symbol] | IZOČIARA PEŠEJ DOSTUPNOSTI 500 m K ZASTÁVKAM SAD |
| [Symbol] | [Symbol] | ŽELEZNIČNÁ STANICA / ZASTÁVKA |
| [Symbol] | [Symbol] | NEMOTOROVÁ DOPRAVA |
| [Symbol] | [Symbol] | SAMOSTATNÉ PEŠIE TRASY A PRIESTRANSTVÁ |
| [Symbol] | [Symbol] | CYKLOTURISTICKÉ TRASY |
| [Symbol] | [Symbol] | NAVROVANE OPATRENIA |
| [Symbol] | [Symbol] | ÚPRAVA KRÍŽOVATIEK |
| [Symbol] | [Symbol] | MIMOÚROVŇOVÉ KRÍŽOVANIA / NAVRŤ ÚPRAVA |
| [Symbol] | [Symbol] | OCHRANENIE LÍNOVÝCH DOPRAVNÝCH ZÁVAD |
| [Symbol] | [Symbol] | OCHRANNE PÁSMA |
| [Symbol] | [Symbol] | OCHRANNE PÁSMA ŽELEZNICE A CIEST (MIMO ŽÚ) |

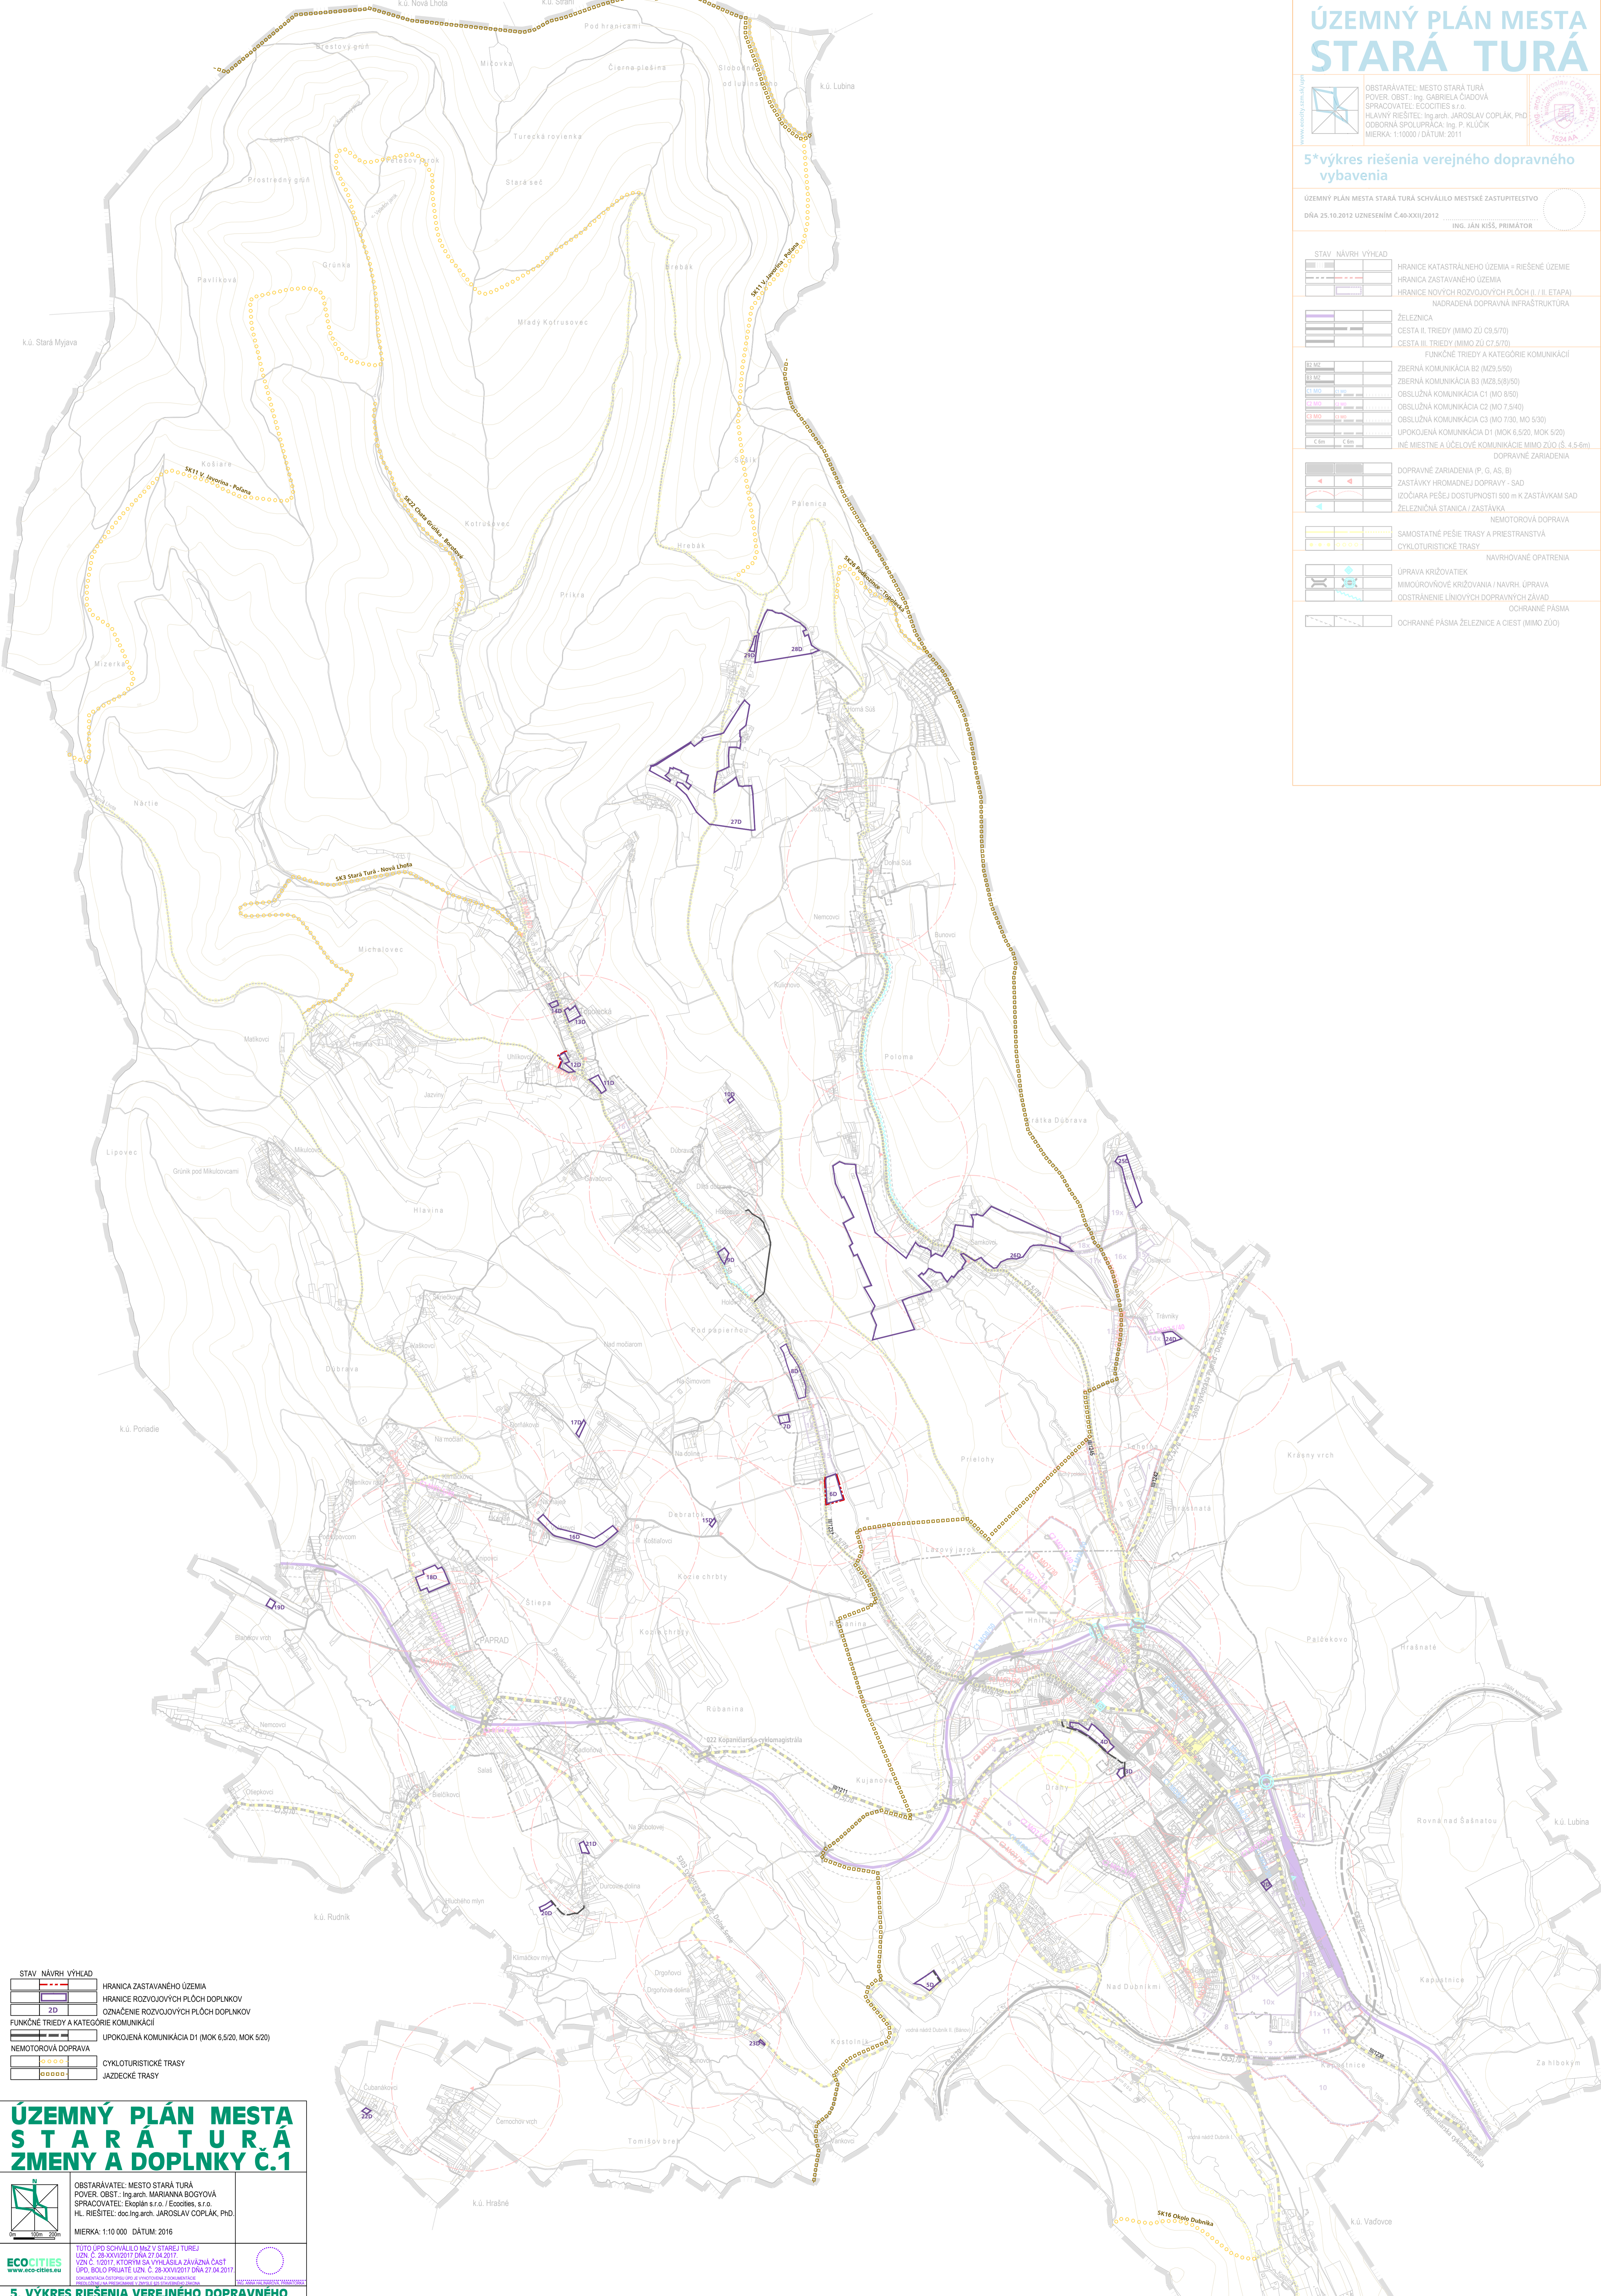

STAV **NÁVRH** **VÝHĽAD**

[Symbol] [Symbol] [Symbol] HRANICA ZASTAVANÉHO ÚZEMIA

[Symbol] [Symbol] [Symbol] HRANICE ROZVOJOVÝCH PLOCH DOPLNKOV

[Symbol] [Symbol] [Symbol] OZNAČENIE ROZVOJOVÝCH PLOCH DOPLNKOV

FUNKČNÉ TRIEDY A KATEGÓRIE KOMUNIKÁCIÍ

[Symbol] [Symbol] [Symbol] ÚPOKOJENÁ KOMUNIKÁČIA D1 (MOK 6,5/20, MOK 5/20)

NEMOTOROVÁ DOPRAVA

[Symbol] [Symbol] [Symbol] CYKLOTURISTICKÉ TRASY

[Symbol] [Symbol] [Symbol] JAZDECKÉ TRASY

ÚZEMNÝ PLÁN MESTA STARÁ TURÁ ZMENY A DOPLNKY Č.1

OBSTARÁVATEĽ: MESTO STARÁ TURÁ
 POUKAZOVATEĽ: ING. ARCH. MARIANNA BOGYOVÁ
 HL. RIŠITEĽ: DOC. ING. ARCH. JAROSLAV ČOPLÁK, PhD.

MIERKA: 1:10 000 DÁTUM: 2016

TÚTO ÚPRAVU SCHVÁLILO MZÚ V STARÉJ TURAJE
 UZN. Č. 38-XV/2017 Dňa 27.04.2017
 VZN. Č. 1/2017, KTORÝM SA VYHLASILA ZÁVÄZNÁ ČASŤ
 ÚPRAVY BOLO PRILÁTÉ UZN. Č. 28-XV/2017 Dňa 27.04.2017
 (ZOBRAZENIE DOPRAVNÝCH A RIEŠENÝCH ÚZEMNÝCH ÚPRAV)

5. VÝKRES RIEŠENIA VEREJNÉHO DOPRAVNÉHO VYBAVENIA