

ÚZEMNÝ PLÁN MESTA STARÁ TURÁ

www.staraturaj.sk


OBSTARÁVATEL: MESTO STARÁ TURÁ
POVER. OBLST.: Ing. GABRIELA ČADOVÁ
SPRACOVÁTEĽ: ECOCITIES s.r.o.
HLAVNÝ RIŠTEĽ: Ing. arch. JAROSLAV COPLÁK, P.D.
ODBORNÁ SPOLUPRÁCA: Dr. M. ROSENBERG
MIERKA: 1:1000 / DÁTUM: 2011



9^o výkres ochrany prírody a tvorby krajiny

ÚZEMNÝ PLÁN MESTA STARÁ TURÁ SCHVÁILO MESTSKÉ ZASTUPITEĽSTVO
DŇA 25.10.2012 USNESENÍM Č.40.XXII/2012
ING. JÁN KIŠŠ, PRÍMÁTOR

STAV NÁVRH VÝHEAD	
HRANICA KATASTRÁLNEHO ÚZEMIA - RIEŠENÉ ÚZEMIE	
HRANICA ZASTAVANÉHO ÚZEMIA	
KRAJINNÁ ŠTRUKTÚRA A FUNKČNÉ VYUŽITIE ÚZEMIA	
LESNÉ PLOCHY	
NELESNÁ DREVINOVÁ VEGETÁCIA	
LIŇOVÁ ZELEN	
VEGETÁRIA A VYHRADENÁ ZELEN	
ZÁHRADY	
OVOCNÉ SADY, VINICE (KÓDY A HRANICE BPEJ)	
TRVALE TRÁVNE PORASTY (KÓDY A HRANICE BPEJ)	
ORNÁ PŮDA (KÓDY A HRANICE BPEJ)	
VODNÉ TOKY A PLOCHY	
OBČASNÉ VODNÉ PLOCHY - SUCHÝ POLDER	
PLOCHY BÝVANIA	
PLOCHY OBČANSKEJ VYBAVENOSTI	
PLOCHY S POLYFUNKČNÝM VYUŽITÍM (BÝVANIE + OV)	
PLOCHY VÝROBY, SKLADOV A TECH. VYBAVENIA	
PLOCHY ŠPORTU A REKREÁCIE	
PLOCHY S MOŽNOSŤOU REKREÁCIE V KRAJINE	
ŽELEZNICA	
CESTY II. A III. TREDY	
MIESTNE KOMUNIKÁCIE	
ELEKTRICKE VEDENIE VN	
VYSOKOTLAKOVÝ PLYNOVOD	
HLAVNÉ DAŽDOVÉ RIGOLY	
DOPLNOKY	
OCHRANA PRÍRODY A KRAJINY, PRÍRODNÝCH ZDROJOV	
CHRÁNENÁ KRAJINNÁ OBLASŤ (HRANICA)	
ÚZEMIE EUROPSKEHO VÝZNAMU (HRANICA)	
MALOPLOŠNÉ CHRÁNENÉ ÚZEMIA (PP, ČHA)	
REGIONÁLNE A LOKÁLNE VÝZNAMNÉ MOKRADE	
VODNÝ ZDROJ	
PÁSMO HYGIENICKEJ OCHRANY VODNÉHO ZDROJA	
STRESOVÉ JAVY	
ZOSUVY (HRANICA)	
INUNDÁCNE ÚZEMIE (HRANICA)	
KRAJINOLOGICKÉ KOMPLEXY	
K1	
K2	
K3	
HRANICE KRAJINOLOGICKÝCH KOMPLEXOV	
LESNÁ VRCHOVNINOVÁ KRAJINA	
ORÁČINOVO-LÚČNA PAHORATINOVÁ KRAJINA	
REKREÁCIA KRAJINA S VODNÝMI PLOCHAMI	
ÚZEMNÝ SYSTÉM EKOLOGICKEJ STABILITY	
BIOCENTRUM NADREGIONÁLNEHO VÝZNAMU	
BIOCENTRUM REGIONÁLNEHO VÝZNAMU	
POTENCIÁLNE BIOCENTRUM MIESTNEHO VÝZNAMU	
BIOKORIDOR NADREGIONÁLNEHO VÝZNAMU	
BIOKORIDOR REGIONÁLNEHO VÝZNAMU	
POTENCIÁLNY BIOKORIDOR MIESTNEHO VÝZNAMU	
INTERAKČNÉ PRVKY - LIŇOVÉ, PLOŠNÉ	
EKOSTABILIZAČNÉ OPATRENIA	
NÁVRH LIŇOVEJ ZELENÉ	
NÁVRH NA ZALESNENIE	
NÁVRH TRVALÝCH TRÁVNYCH PORASTOV	
NÁVRH SUCHÝCH POLDROV	
PREKATEGORIZOVAŤ HOSPODÁRSKE LESY NA ÚČELOVE LESY	
ASANAČIA SKLÁDKY NEBEZPEČNÉHO ODPADU	
REKULTIVÁCIA BÝVALÝCH SKLÁDKOV ODPADU	

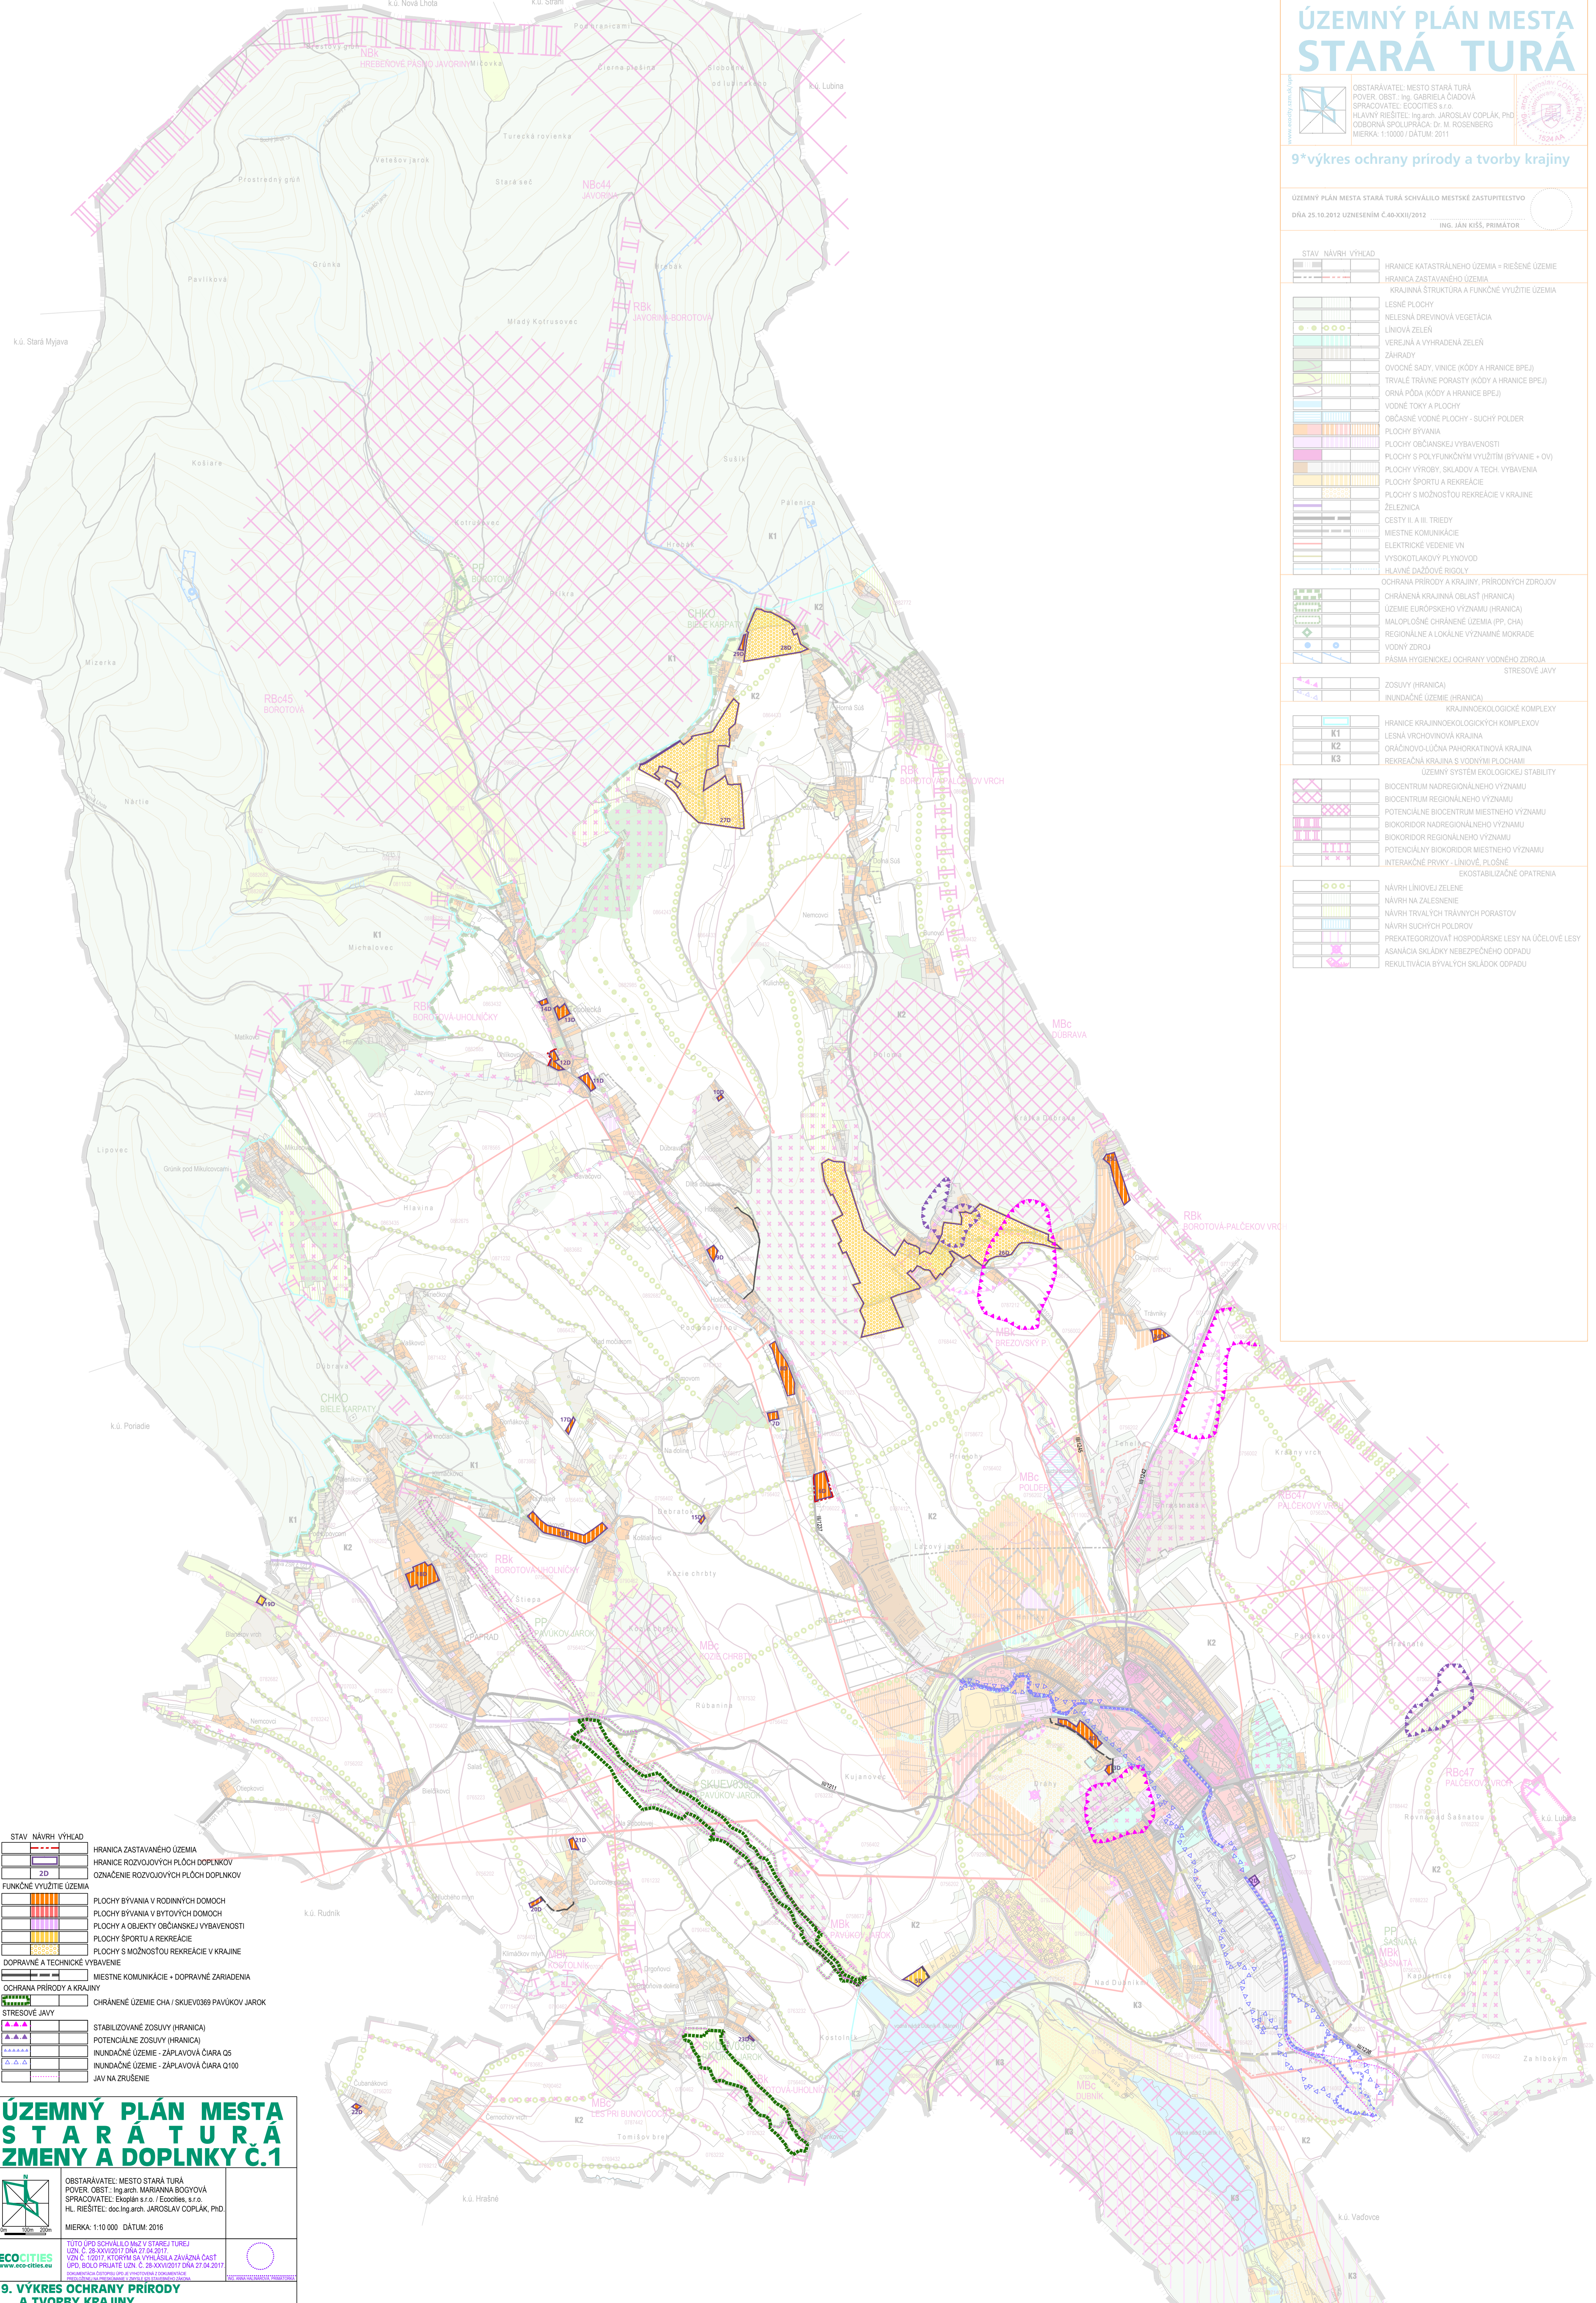

STAV NÁVRH VÝHEAD

HRANICA ZASTAVANÉHO ÚZEMIA	
HRANICE ROZVOJOVÝCH PLOCH DOPLNKOV	
ODNÁČENIE ROZVOJOVÝCH PLOCH DOPLNKOV	

FUNKČNÉ VYUŽITIE ÚZEMIA

PLOCHY BÝVANIA V RODINNÝCH DOMOCH	
PLOCHY BÝVANIA V BYTOVÝCH DOMOCH	
PLOCHY A OBJEKTY OBČANSKEJ VYBAVENOSTI	
PLOCHY ŠPORTU A REKREÁCIE	
PLOCHY S MOŽNOSŤOU REKREÁCIE V KRAJINE	

DOPRAVNÉ A TECHNICKÉ VYBAVENIE

MIESTNE KOMUNIKÁCIE + DOPRAVNÉ ZARIADENIA	
---	--

OCHRANA PRÍRODY A KRAJINY

CHRÁNENÉ ÚZEMIE ČHA / SKUEV0389 PAVUKOV JAROK	
---	--

STRESOVÉ JAVY

STABILIZOVANÉ ZOSUVY (HRANICA)	
POTENCIÁLNE ZOSUVY (HRANICA)	
INUNDÁCNE ÚZEMIE - ZAPLAVOVÁ ČIARA Q5	
INUNDÁCNE ÚZEMIE - ZAPLAVOVÁ ČIARA Q100	
JAV NA ZRUŠENIE	

ÚZEMNÝ PLÁN MESTA STARÁ TURÁ ZMENY A DOPLNKY Č.1

OBSTARÁVATEĽ: MESTO STARÁ TURÁ	
POVER. OBLST.: Ing. arch. MARIANNA BOGYOVÁ	
SPRACOVÁTEĽ: Explan s.r.o. / Ecocities s.r.o.	
HL. RIŠITEĽ: doc. Ing. arch. JAROSLAV COPLÁK, P.D.	

MIERKA: 1:10 000 DÁTUM: 2016

TUTO ÚPIS SCHVALIL O MZ V STARÉJ TUREJ UZN. Č. 38.XXIV/17 DŇA 27.04.2017	
VZN. Č. 1/2017, KTORÝM SA VYHLASILA ZÁVÄZNÁ ČASŤ ÚPIS, BOLI POUŽITÉ UZN. Č. 28.XXIV/2017 DŇA 27.04.2017 OPAKOVANOU DOPRAVOU A PRÍLOHU ZMÄN V PRÍLOHE	

9. VÝKRES OCHRANY PRÍRODY A TVORBY KRAJINY