

ÚZEMNÝ PLÁN MESTA STARÁ TURÁ



OBSTARÁVATEL: MESTO STARÁ TURÁ
POVER. OBST.: Ing. GABRIELA ČIADOVÁ
SPRACOVATEL: ECOCITIES s.r.o.
HLAVNÝ RIEŠITEĽ: Ing. arch. JAROSLAV COPLÁK, PH.D.
ODB. SPOLUPRÁCA: K. MICHNOVÁ, M. BREZOVSKÝ
MIERKA: 1:5000 / DÁTUM: 2011




6* výkres riešenia verejného technického vybavenia

ÚZEMNÝ PLÁN MESTA STARÁ TURÁ SCHVÁILO MESTSKÉ ZASTUPITEĽSTVO

DŇA 25.10.2012 UZNESENÍM Č.40-XXII/2012

ING. JÁN KIŠŠ, PRÍMATOR

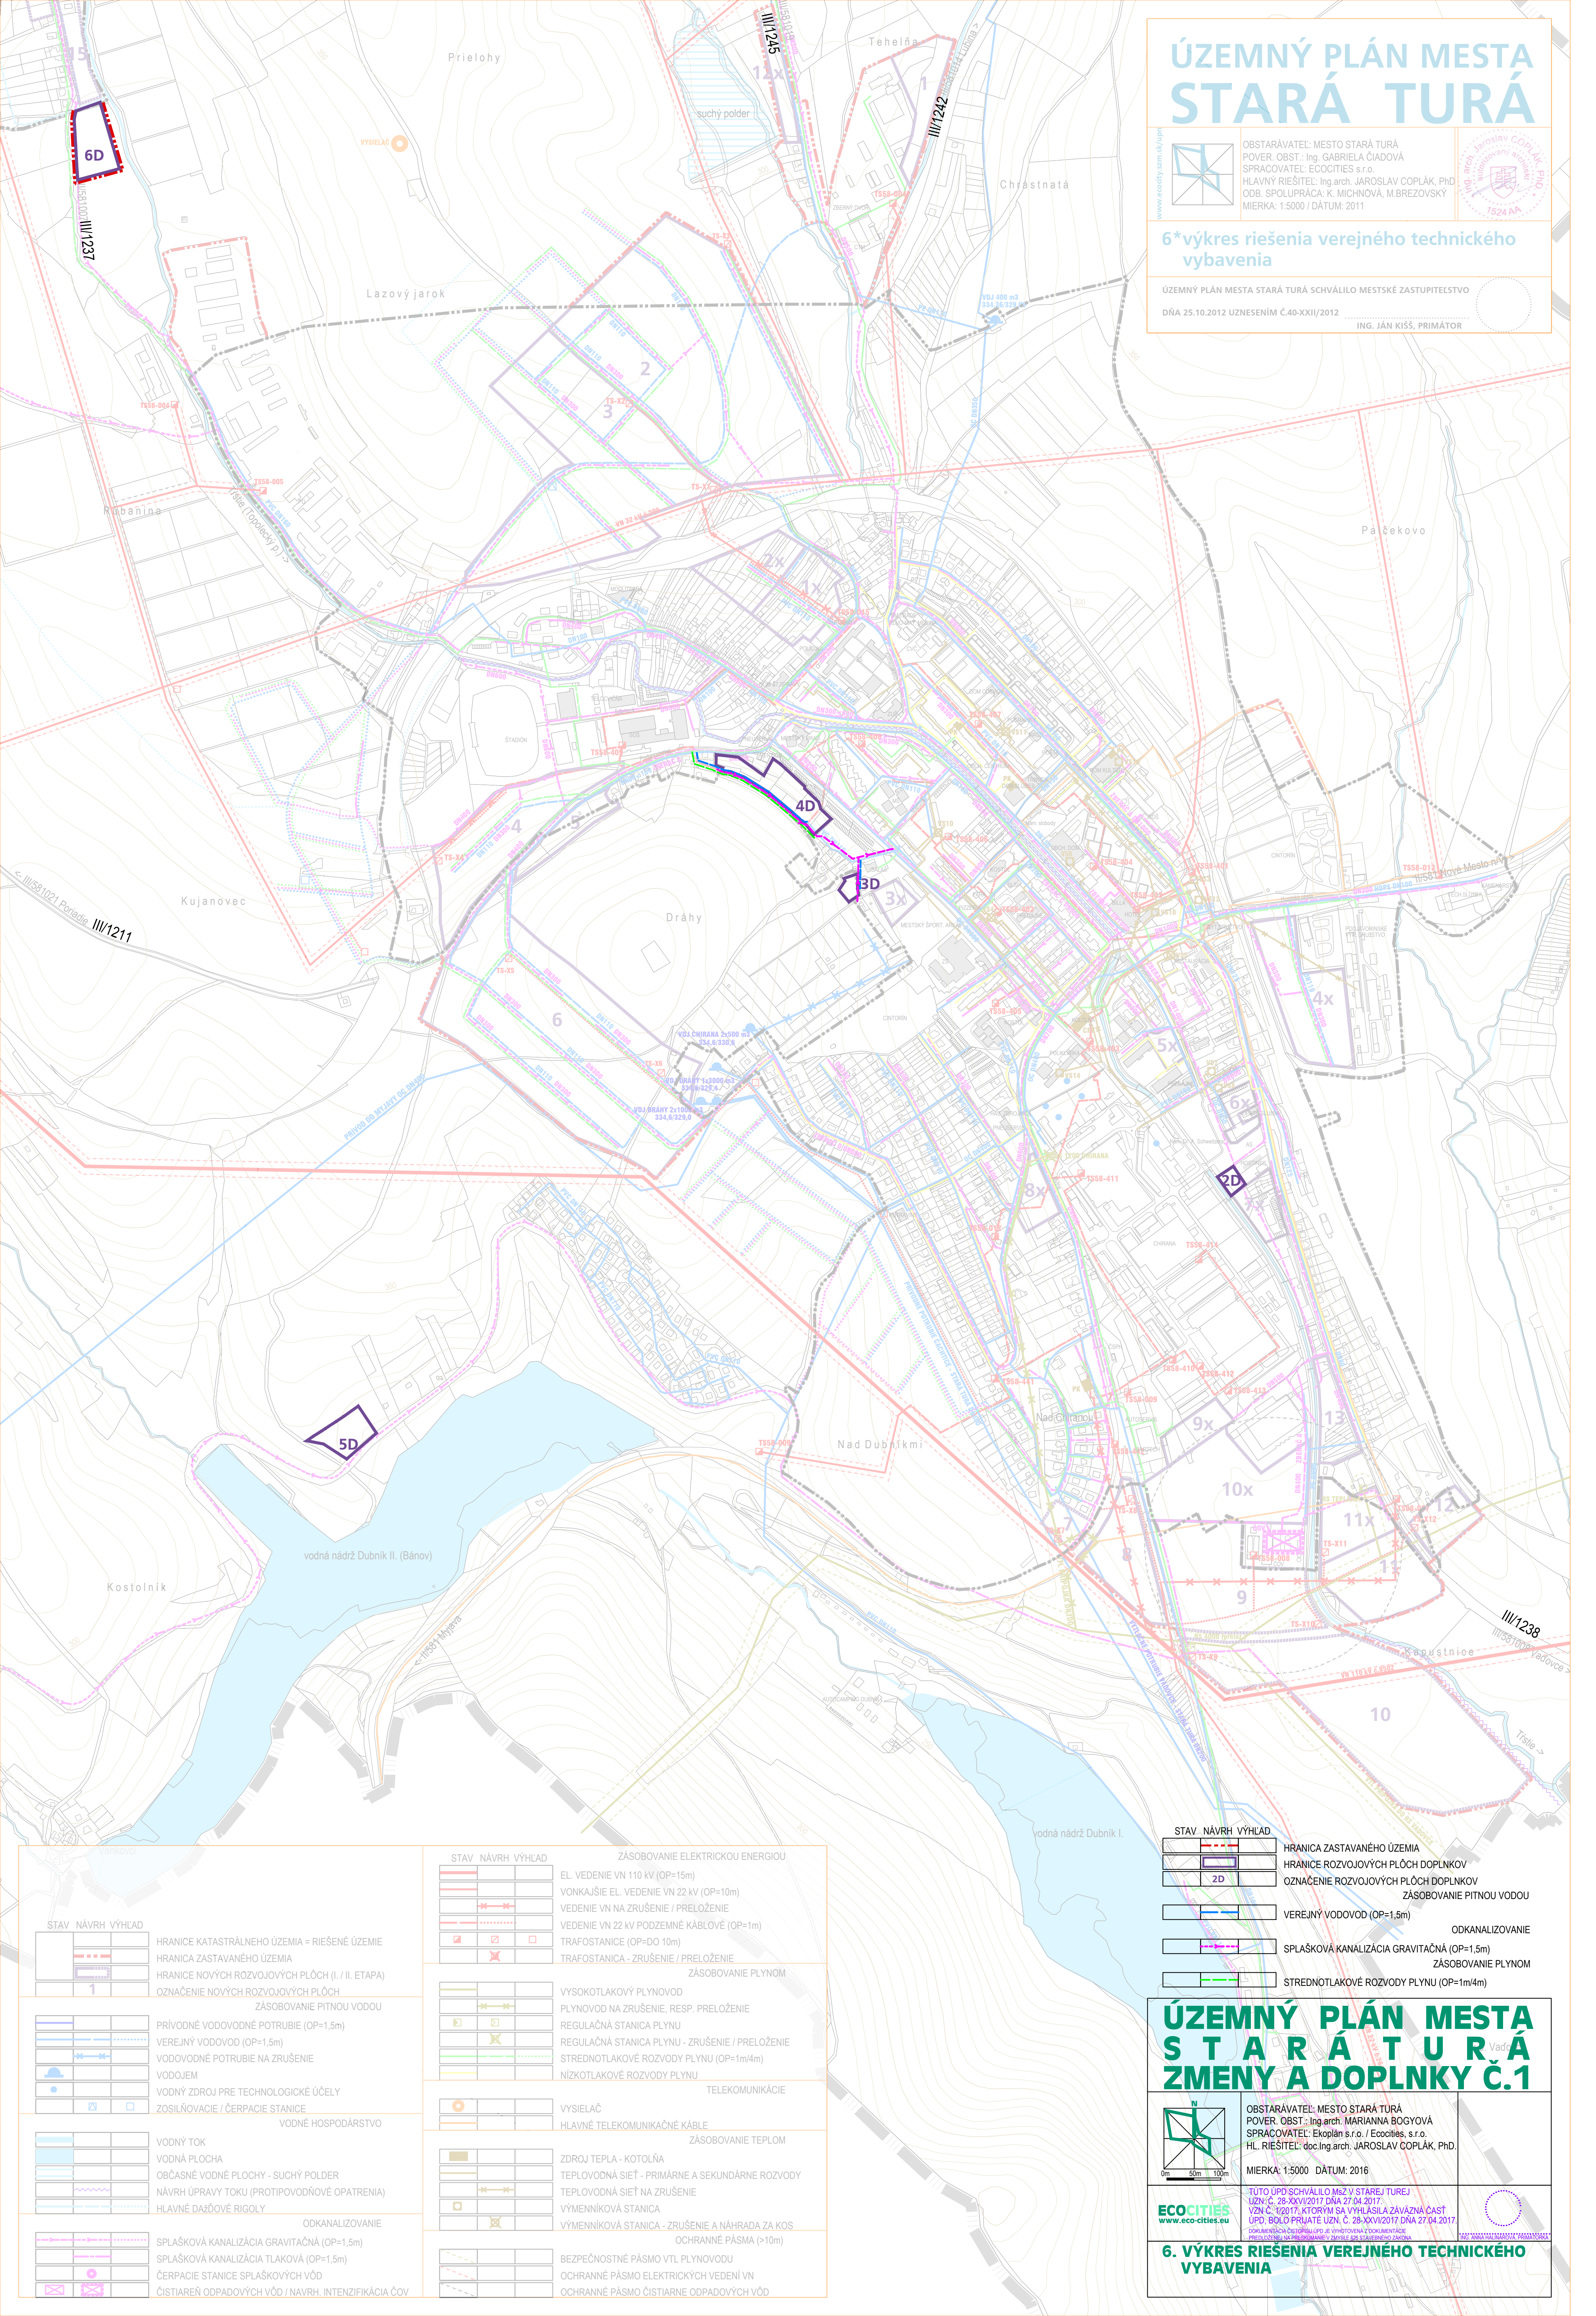

STAV NÁVRH VÝHLAD	OPIS
	HRANICE KATASTRÁLNEHO ÚZEMIA = RIEŠENÉ ÚZEMIE
	HRANICA ZASTAVANÉHO ÚZEMIA
	HRANICE NOVÝCH ROZVOJOVÝCH PLOCH (I. / II. ETAPA)
	OZNAČENIE NOVÝCH ROZVOJOVÝCH PLOCH
	ZÁSOBOVANIE PITNOU VODOU
	PRÍVODNÉ VODOVODNÉ POTRUBIE (OP=1,5m)
	VEREJNÝ VODOVOD (OP=1,5m)
	VODOVODNÉ POTRUBIE NA ZRUŠENIE
	VODOJEM
	VODNÝ ZDROJ PRE TECHNOLOGICKÉ ÚČELY
	ZOSILŇOVACIE / ČERPACIE STANICE
	VODNÉ HOSPODÁRSTVO
	VODNÝ TOK
	VODNÁ PLOCHA
	OBČASNÉ VODNÉ PLOCHY - SUCHÝ POLDER
	NÁVRH ÚPRAVY TOKU (PROTIPOVODNÉ OPATRENIA)
	HLAVNÉ DAŽOVÉ RIGOLY
	ODKANALIZOVANIE
	SPLAŠKOVÁ KANALIZÁCIA GRAVITAČNÁ (OP=1,5m)
	SPLAŠKOVÁ KANALIZÁCIA TLAKOVÁ (OP=1,5m)
	ČERPACIE STANICE SPLAŠKOVÝCH VÔD
	ČISTIAREŇ ODPADOVÝCH VÔD / NAVRH. INTENZIFIKÁCIA ČOV

STAV NÁVRH VÝHLAD	ZÁSOBOVANIE ELEKTRICKOU ENERGIOU
	EL. VEDENIE VN 110 kV (OP=15m)
	VONKAJŠIE EL. VEDENIE VN 22 kV (OP=10m)
	VEDENIE VN NA ZRUŠENIE / PRELOŽENIE
	VEDENIE VN 22 kV PODZEMNÉ KÁBLOVÉ (OP=1m)
	TRAFOSTANICE (OP=DO 10m)
	TRAFOSTANICA - ZRUŠENIE / PRELOŽENIE
	ZÁSOBOVANIE PLYNOM
	VYSOKOTLAKOVÝ PLYNOVOD
	PLYNOVOD NA ZRUŠENIE, RESP. PRELOŽENIE
	REGULAČNÁ STANICA PLYNU
	REGULAČNÁ STANICA PLYNU - ZRUŠENIE / PRELOŽENIE
	STREDNOTLAKOVÉ ROZVODY PLYNU (OP=1m/4m)
	NÍZKOTLAKOVÉ ROZVODY PLYNU
	TELEKOMUNIKÁCIE
	VYSIELAČ
	HLAVNÉ TELEKOMUNIKAČNÉ KÁBLE
	ZÁSOBOVANIE TEPLOM
	ZDROJ TEPLA - KOTOLIŇA
	TEPLOVODNÁ SIET' - PRIMÁRNE A SEKUNDÁRNE ROZVODY
	TEPLOVODNÁ SIET' NA ZRUŠENIE
	VÝMENNÍKOVÁ STANICA
	VÝMENNÍKOVÁ STANICA - ZRUŠENIE A NÁHRADA ZA KOS
	OCHRANNÉ PÁSMA (>10m)
	BEZPEČNOSTNÉ PÁSMA VTL PLYNOVODU
	OCHRANNÉ PÁSMA ELEKTRICKÝCH VEDENÍ VN
	OCHRANNÉ PÁSMA ČISTIARNE ODPADOVÝCH VÔD

STAV NÁVRH VÝHLAD	OPIS
	HRANICA ZASTAVANÉHO ÚZEMIA
	HRANICE ROZVOJOVÝCH PLOCH DOPLNKOV
	OZNAČENIE ROZVOJOVÝCH PLOCH DOPLNKOV
	ZÁSOBOVANIE PITNOU VODOU
	VEREJNÝ VODOVOD (OP=1,5m)
	ODKANALIZOVANIE
	SPLAŠKOVÁ KANALIZÁCIA GRAVITAČNÁ (OP=1,5m)
	ZÁSOBOVANIE PLYNOM
	STREDNOTLAKOVÉ ROZVODY PLYNU (OP=1m/4m)

ÚZEMNÝ PLÁN MESTA STARÁ TURÁ ZMENY A DOPLNKY Č.1

OBSTARÁVATEL: MESTO STARÁ TURÁ
POVER. OBST.: Ing. arch. MARIANNA BOGYOVÁ
SPRACOVATEL: Ekoplán s.r.o. / Ecocities, s.r.o.
HL. RIEŠITEĽ: doc. Ing. arch. JAROSLAV COPLÁK, PH.D.
MIERKA: 1:5000 DÁTUM: 2016

TUTO ÚPD SCHVÁILO MESTO STARÁ TURÁ
UZN. Č. 28-XXVI/2017 DŇA 27.04.2017
VZN. Č. 02017, KTORÝM SA VYHLÁSILA ZÁVAZNÁ ČASŤ
ÚPD BOLO PRIJATE UZN. Č. 28-XXVI/2017 DŇA 27.04.2017
PRÍLOHY: 1. ZMENY A DOPLNKY ÚZEMNÉHO PLÁNU
2. ZMENY A DOPLNKY ÚZEMNÉHO PLÁNU

6. VÝKRES RIEŠENIA VEREJNÉHO TECHNICKÉHO VYBAVENIA

