


# ÚZEMNÝ PLÁN MESTA STARÁ TURÁ

OBSTARÁVATEL: MESTO STARÁ TURÁ  
 POUČ. OBST.: Ing. GABRIELA ČADOVÁ  
 SPRACOVÁTEĽ: ECOCITIES s.r.o.  
 HLAVNÝ RIŠTEĽ: Ing.arch. JAROSLAV COPLÁK, P.D.  
 ODB. SPOLUPRÁCA: K. MICHNOVÁ, M. BREZOVSKÝ  
 MIERKA: 1:10000 / DÁTUM: 2011

## 7<sup>o</sup> výkres riešenia verejného technického vybavenia

ÚZEMNÝ PLÁN MESTA STARÁ TURÁ SCHVÁLILO MESTSKÉ ZASTUPITEĽSTVO  
 Dňa 25.10.2012 UZNESENÍM Č.40-XXII/2012  
 ING. JÁN KIŠŠ, PRÍMATOR

STAV	NÁVRH	VÝHEAD	OPIS
[Symbol]	[Symbol]	[Symbol]	HRANICE KATASTRÁLNEHO ÚZEMIA - RIEŠENÉ ÚZEMIE
[Symbol]	[Symbol]	[Symbol]	HRANICA ZASTAVANÉHO ÚZEMIA K 1.1.1999
[Symbol]	[Symbol]	[Symbol]	HRANICE NOVÝCH ROZVOJOVÝCH PLOCH II. ETAPA ZASOBOVANIE PITNOU VODOU
[Symbol]	[Symbol]	[Symbol]	PRÍVODNÉ VODOVODNÉ POTRUBIE (OP=1,5m)
[Symbol]	[Symbol]	[Symbol]	VEREJNÝ VODOVOD (OP=1,5m)
[Symbol]	[Symbol]	[Symbol]	VODOVODNÉ POTRUBIE NA ZRUŠENIE
[Symbol]	[Symbol]	[Symbol]	VODOJEM
[Symbol]	[Symbol]	[Symbol]	VODNÝ ZDROJ
[Symbol]	[Symbol]	[Symbol]	ZOSILŇOVAČE / REDUKČNÉ / ČERPAČIE STANICE VODNÉ HOSPODÁRSTVO
[Symbol]	[Symbol]	[Symbol]	VODNÝ TOK
[Symbol]	[Symbol]	[Symbol]	VODNÁ PLOCHA
[Symbol]	[Symbol]	[Symbol]	OBČASNÉ VODNÉ PLOCHY - SUCHÝ POLDER
[Symbol]	[Symbol]	[Symbol]	NÁVRH ÚPRAVY TORU
[Symbol]	[Symbol]	[Symbol]	HLAVNÉ DAŽDOVÉ RÍDIOKY
[Symbol]	[Symbol]	[Symbol]	ODKANALIZOVANIE
[Symbol]	[Symbol]	[Symbol]	SPĽAŠKOVÁ KANALIZÁCIA GRAVITAČNÁ (OP=1,5m)
[Symbol]	[Symbol]	[Symbol]	SPĽAŠKOVÁ KANALIZÁCIA TLAKOVÁ (OP=1,5m)
[Symbol]	[Symbol]	[Symbol]	ČERPAČIE STANICE SPĽAŠKOVÝCH VÔD
[Symbol]	[Symbol]	[Symbol]	ČISTIARNE ODPADOVÝCH VÔD / NAVRHN. INTENZIFIKÁCIA ČOV ZASOBOVANIE ELEKTRICKOU ENERGIOU
[Symbol]	[Symbol]	[Symbol]	EL. VEDENIE VN 110 kV (OP=15m)
[Symbol]	[Symbol]	[Symbol]	VONKAJŠIE EL. VEDENIE VN 22 kV (OP=10m)
[Symbol]	[Symbol]	[Symbol]	VEDENIE VN NA ZRUŠENIE, RESP. PRELOŽENIE
[Symbol]	[Symbol]	[Symbol]	VEDENIE VN 22 kV PODZEMNÉ KÁBLOVÉ (OP=1m)
[Symbol]	[Symbol]	[Symbol]	TRAFOSTANICE (OP=DO 10m)
[Symbol]	[Symbol]	[Symbol]	TRAFOSTANICE - ZRUŠENIE / PRELOŽENIE ZASOBOVANIE PLYNOM
[Symbol]	[Symbol]	[Symbol]	VYSOKOTLAKOVÝ PLYNOVOD
[Symbol]	[Symbol]	[Symbol]	PLYNOVOD NA ZRUŠENIE, RESP. PRELOŽENIE
[Symbol]	[Symbol]	[Symbol]	REGULAČNÁ STANICA PLYNU
[Symbol]	[Symbol]	[Symbol]	REGULAČNÁ STANICA PLYNU - ZRUŠENIE / PRELOŽENIE
[Symbol]	[Symbol]	[Symbol]	STREDNOTLAKOVÉ ROZVODY PLYNU (OP=1m/4m)
[Symbol]	[Symbol]	[Symbol]	NÍZKOTLAKOVÉ ROZVODY PLYNU
[Symbol]	[Symbol]	[Symbol]	TELEKOMUNIKÁCIE
[Symbol]	[Symbol]	[Symbol]	VYSIELAČ
[Symbol]	[Symbol]	[Symbol]	HLAVNÉ TELEKOMUNIKAČNÉ KÁBLE
[Symbol]	[Symbol]	[Symbol]	OCHRANNÉ PÁSMA (>10m)
[Symbol]	[Symbol]	[Symbol]	BEZPEČNOSTNÉ PÁSMA VTL PLYNOVODU
[Symbol]	[Symbol]	[Symbol]	OCHRANNÉ PÁSMA ELEKTRICKÝCH VEDENÍ VN
[Symbol]	[Symbol]	[Symbol]	OCHRANNÉ PÁSMA ČISTIARNE ODPADOVÝCH VÔD
[Symbol]	[Symbol]	[Symbol]	PÁSMA HYGIENICKEJ OCHRANY VODNÉHO ZDROJA

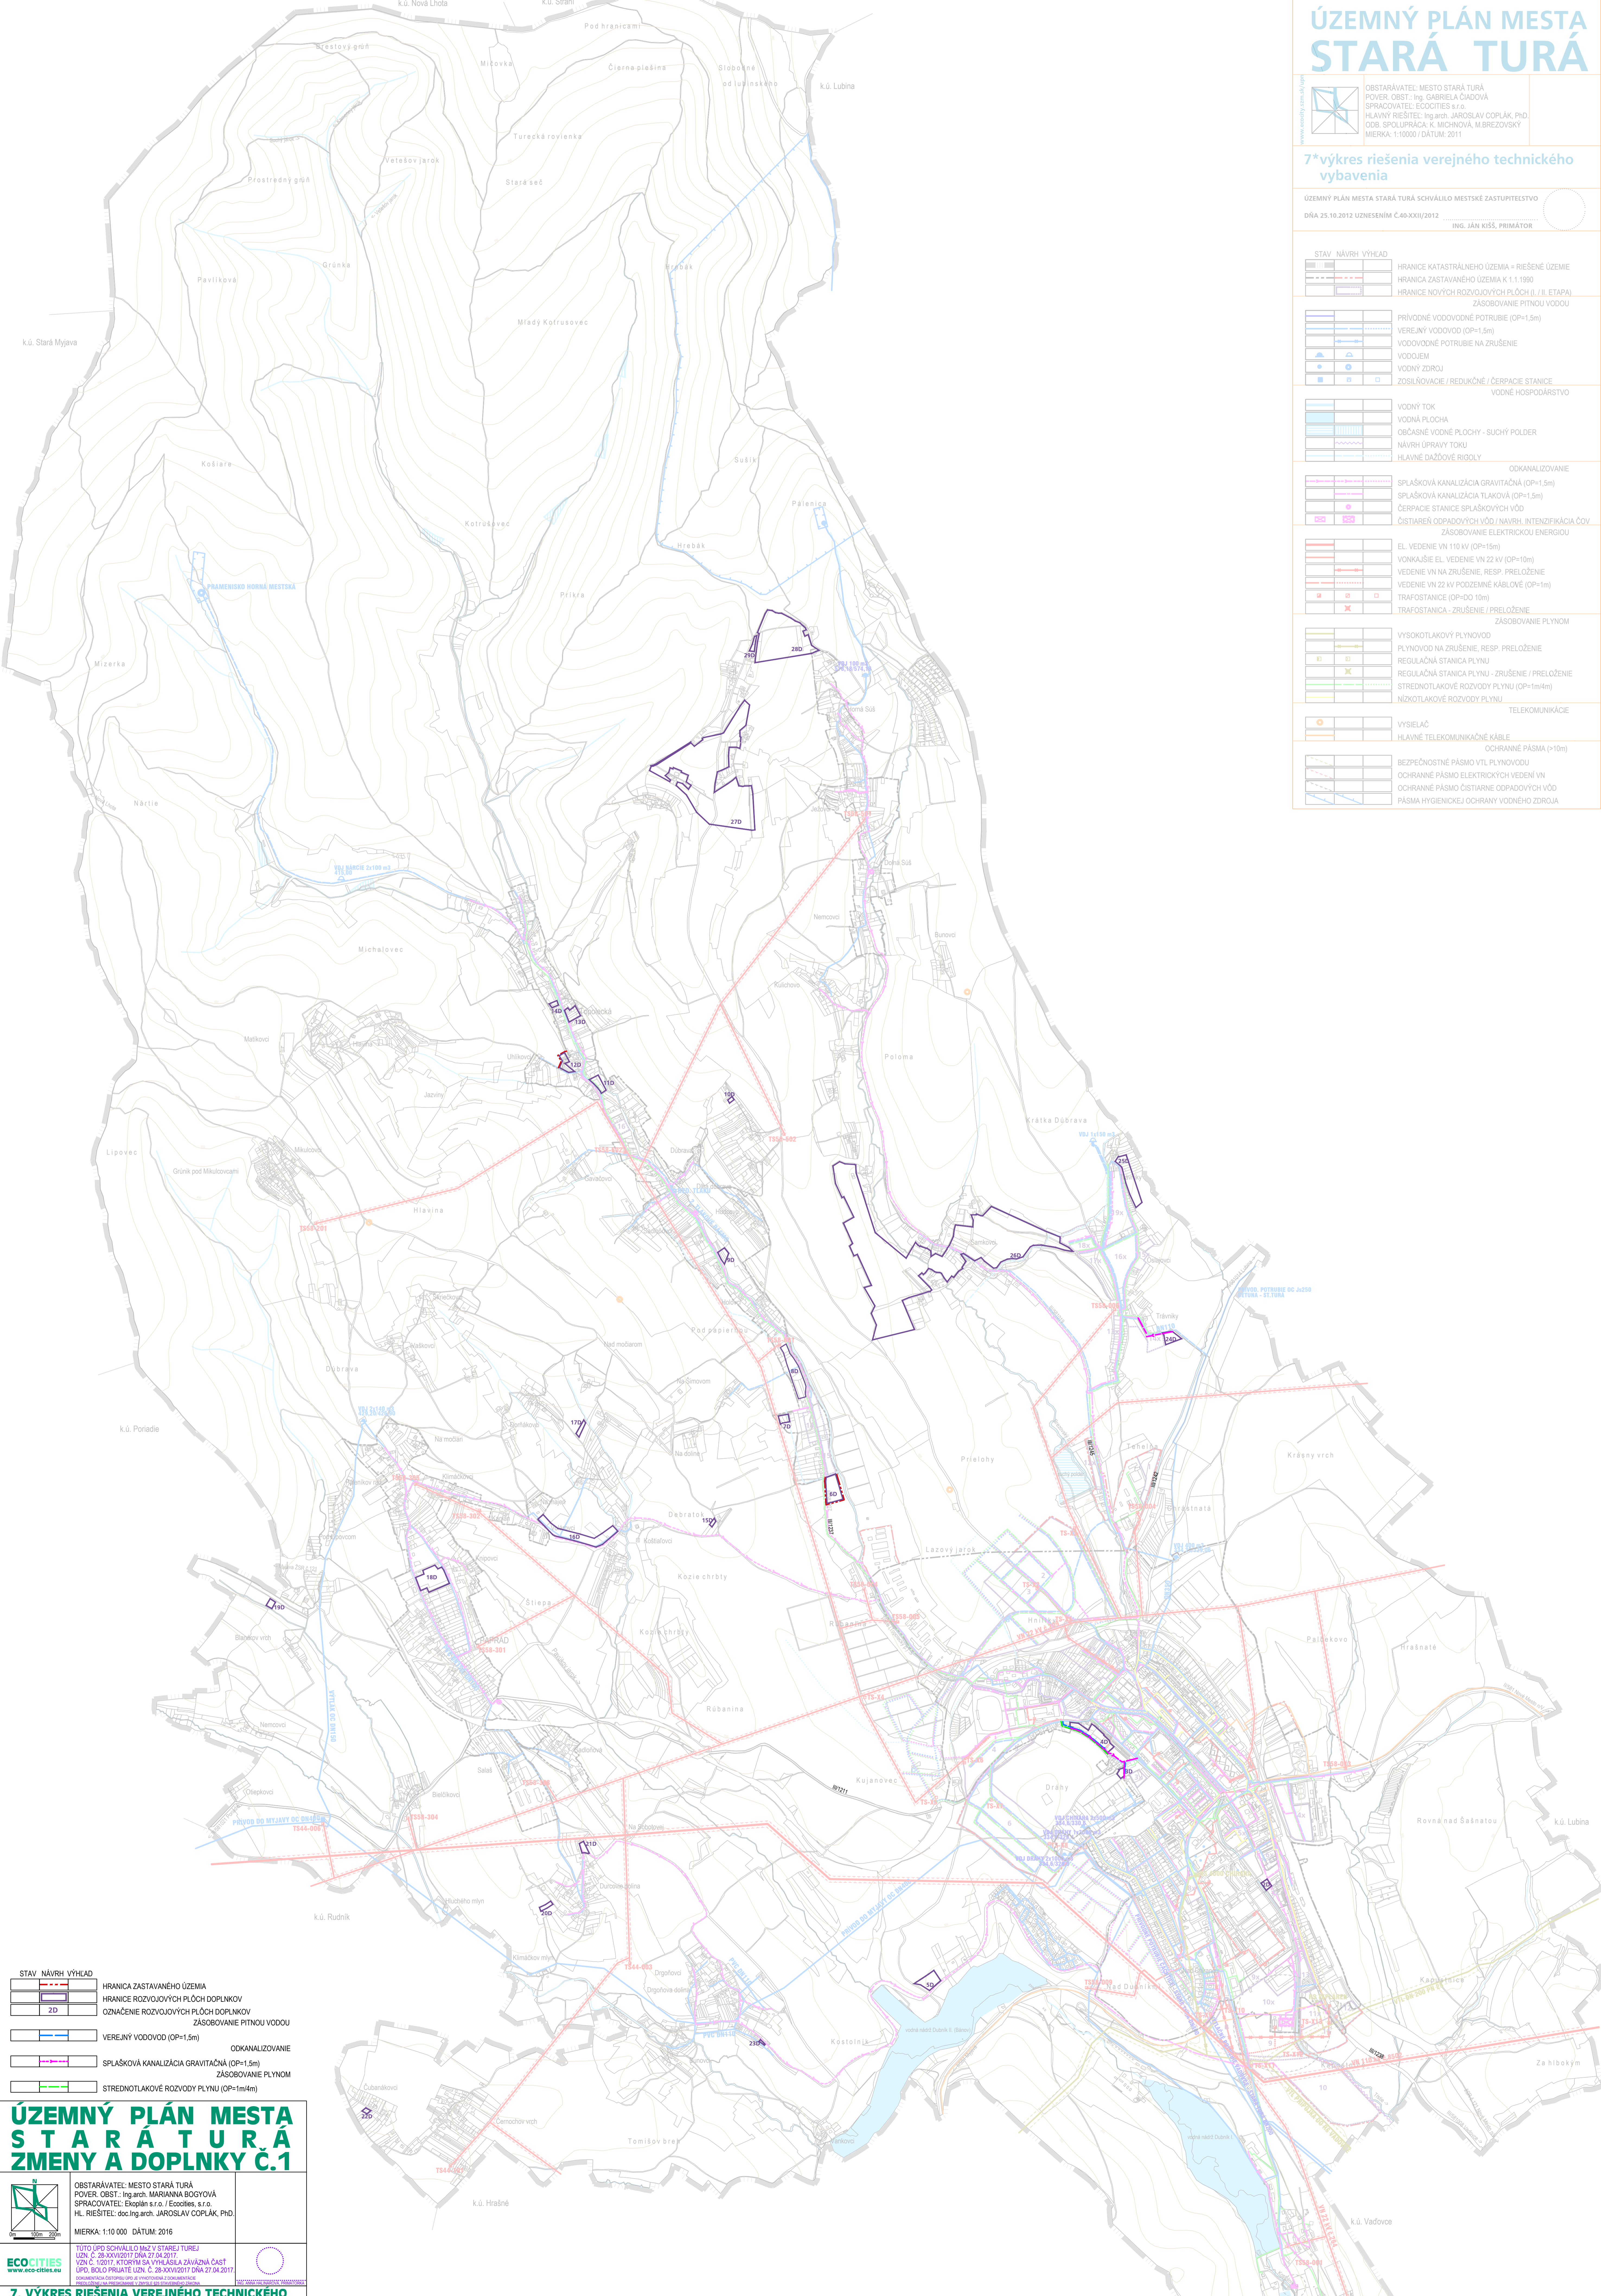

# ÚZEMNÝ PLÁN MESTA STARÁ TURÁ ZMENY A DOPLNKY Č.1

OBSTARÁVATEL: MESTO STARÁ TURÁ  
 POUČ. OBST.: Ing.arch. MARIANNA BOGYOVÁ  
 SPRACOVÁTEĽ: Ecocities s.r.o. / Ecocities s.r.o.  
 HL. RIŠTEĽ: doc. Ing. arch. JAROSLAV COPLÁK, P.D.  
 MIERKA: 1:10 000 DÁTUM: 2016

TUTO ÚPIS SCHVÁLILO MZV STARÉJ TURAJEJ  
 UZN. Č. 38-XV/2017 Dňa 27.04.2017  
 VZN. Č. 1/2017, KTORÝM SA VYHLÁŠILA ZÁVÄZNÁ ČASŤ  
 ÚPIS, BOLO PRILÁTE UZN. Č. 28-XXV/2017 Dňa 27.04.2017  
 (ZMENY A DOPLNKY Č.1)

## 7. VÝKRES RIEŠENIA VEREJNÉHO TECHNICKÉHO VYBAVENIA

www.ecocities.eu