


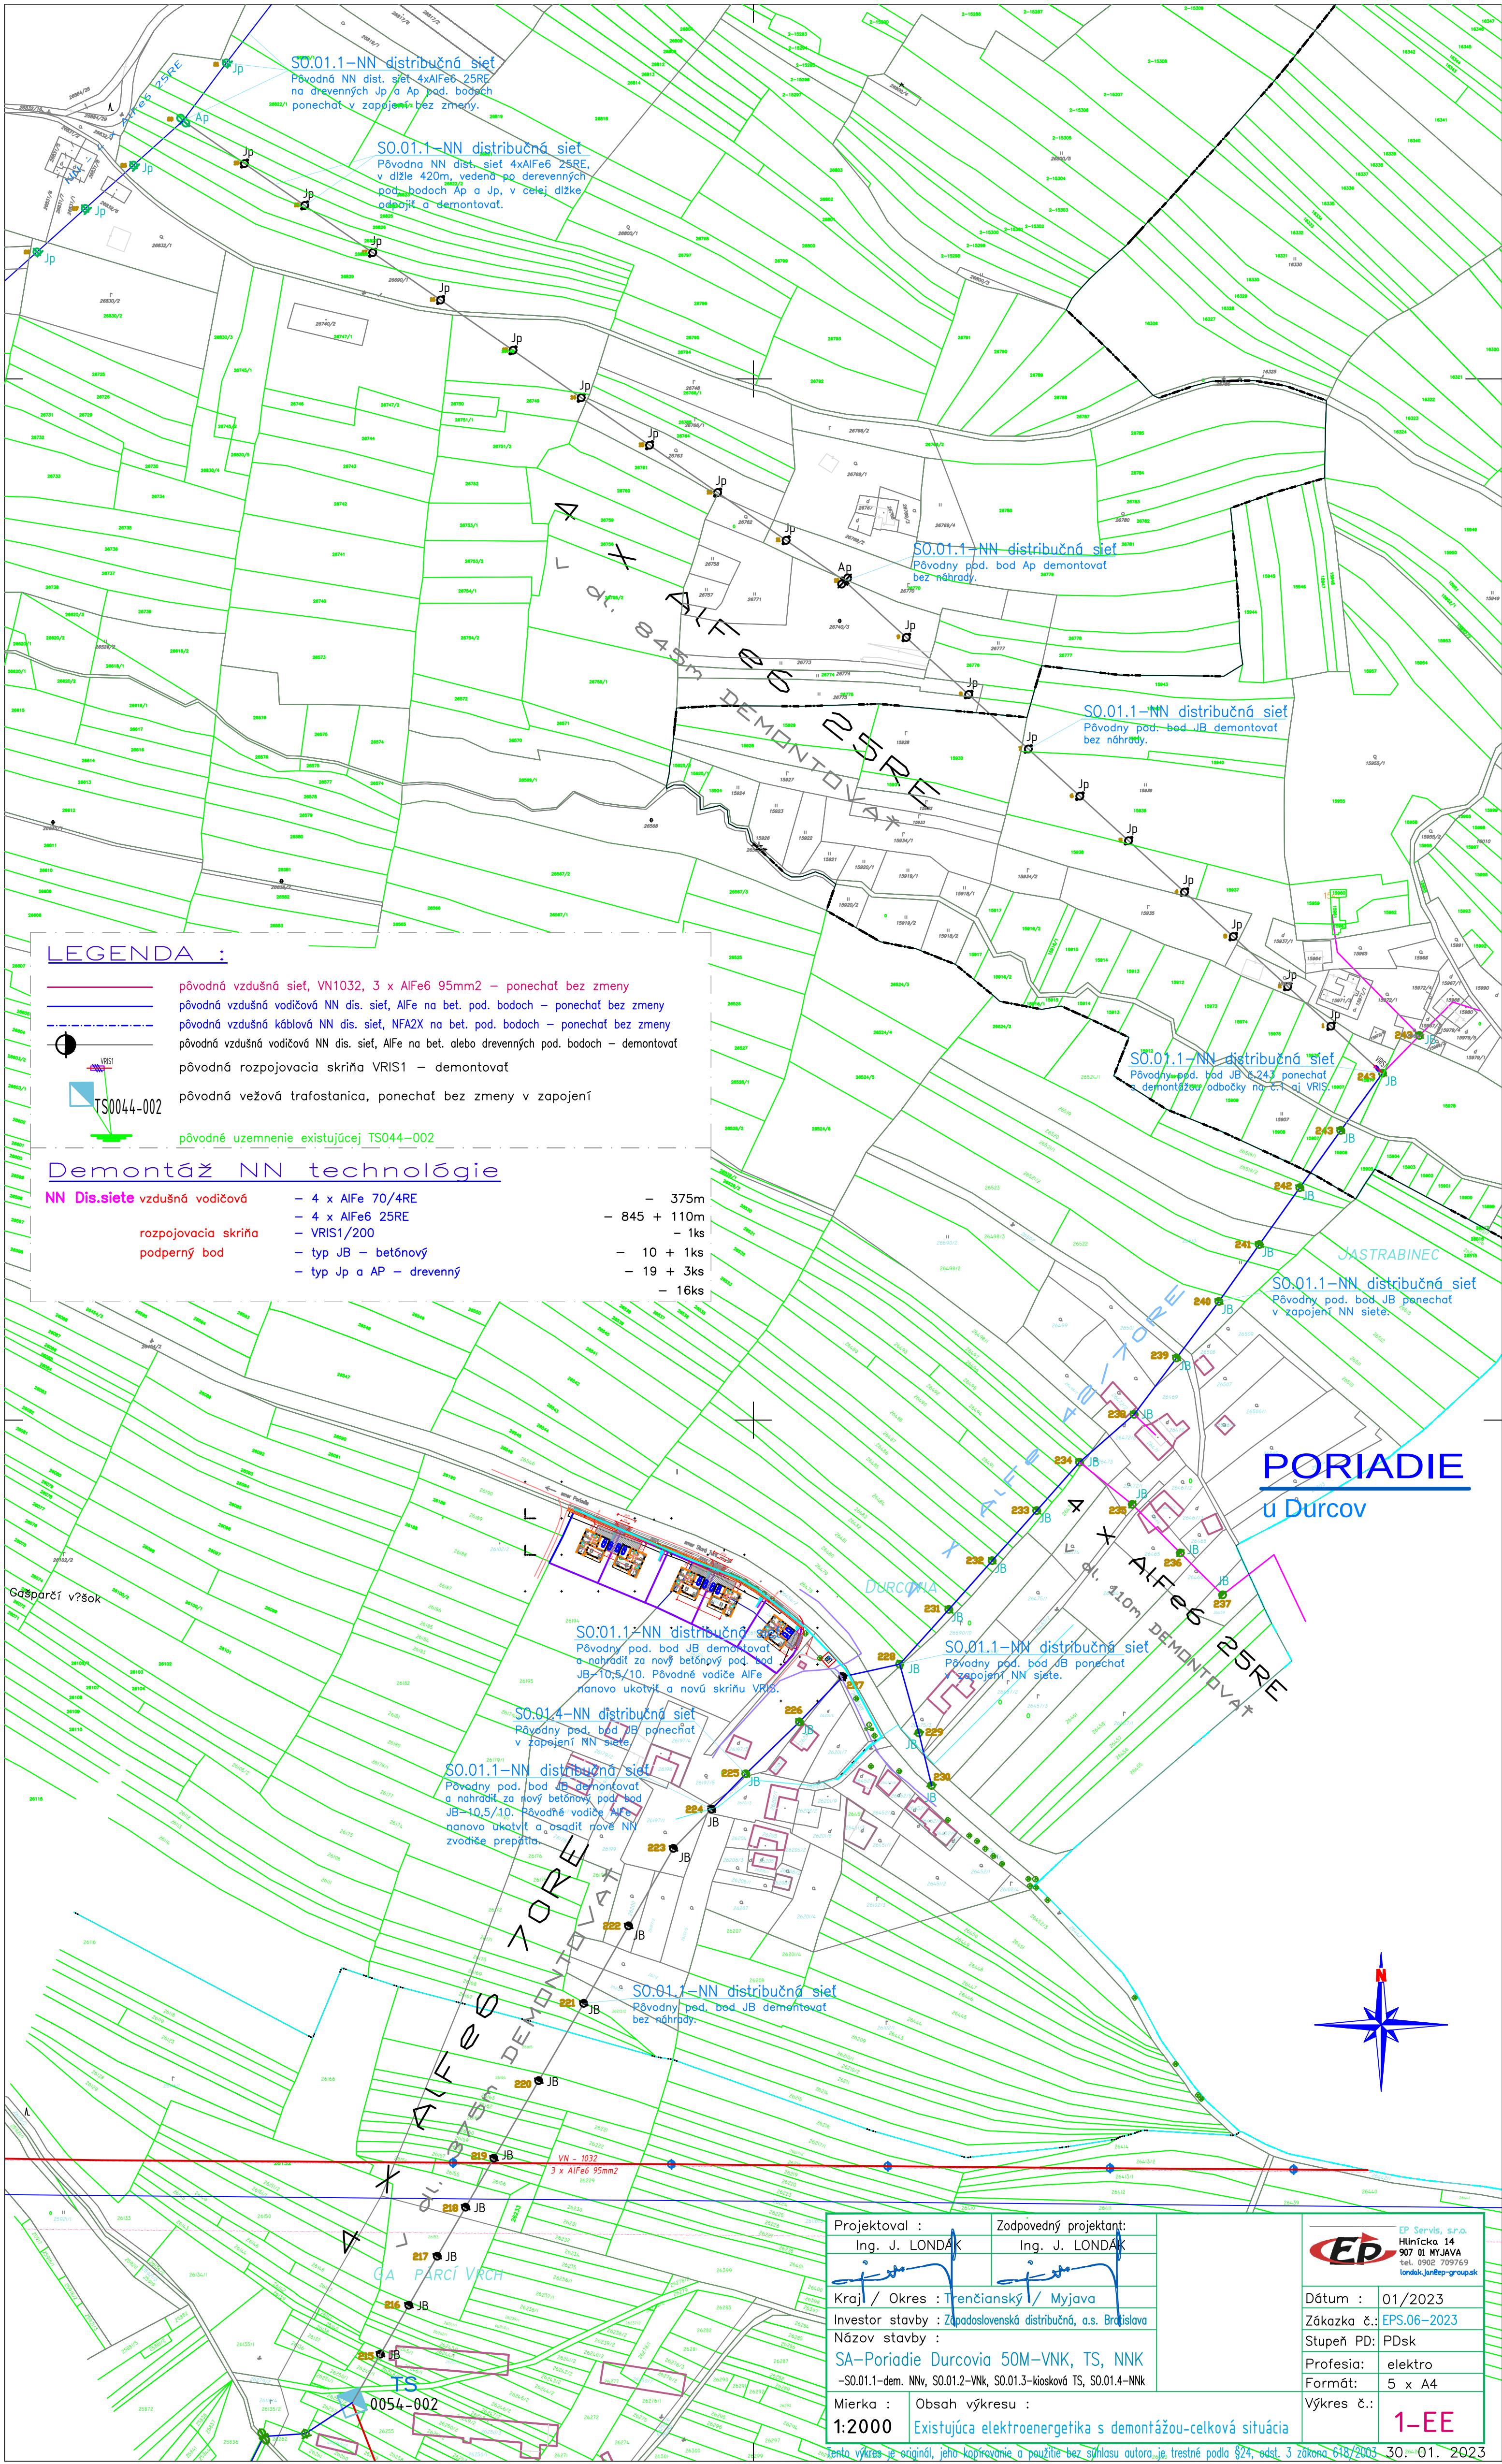

LEGENDA :


- pôvodná vzdušná sieť, VN1032, 3 x AIFe6 95mm² – ponechať bez zmeny
- pôvodná vzdušná vodičová NN dis. sieť, AIFe na bet. pod. bodoch – ponechať bez zmeny
- pôvodná vzdušná káblová NN dis. sieť, NFA2X na bet. pod. bodoch – ponechať bez zmeny
- pôvodná vzdušná vodičová NN dis. sieť, AIFe na bet. alebo drevenných pod. bodoch – demontovať
- pôvodná rozpojovacia skriňa VRIS1 – demontovať
- pôvodná vežová trafostanica, ponechať bez zmeny v zapojení
- pôvodné uzemnenie existujúcej TS044-002

Demontáž NN technológie

- NN Dis.siete vzdušná vodičová
 - 4 x AIFe 70/4RE
 - 4 x AIFe6 25RE
- rozpojovacia skriňa
 - VRIS1/200
- podperný bod
 - typ JB – betónový
 - typ Jp a AP – drevený

- 375m
- 845 + 110m
- 1ks
- 10 + 1ks
- 19 + 3ks
- 16ks

Projektovateľ :	Zodpovedný projektant:
Ing. J. LONDAK	Ing. J. LONDAK
Kraj / Okres : Trenčiansky / Myjava	
Investor stavby : Západoslovenská distribučná, a.s. Bratislava	
Názov stavby :	
SA-Poriadie Durcovia 50M-VNK, TS, NNK	
-SO.01.1-dem. NN, SO.01.2-VNK, SO.01.3-kisková TS, SO.01.4-NNK	
Mierka :	Obsah výkresu :
1:2000	Existujúca elektroenergetika s demontážou-celková situácia

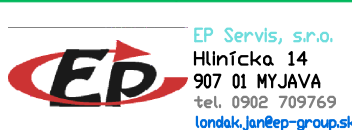

Dátum :	01/2023
Základka č.:	EPS.06-2023
Stupeň PD:	PDsk
Profesia:	elektro
Formát:	5 x A4
Výkres č.:	1-EE