

ÚZEMNÝ PLÁN MESTA STARÁ TURÁ


OBSTARÁVATEL: MESTO STARÁ TURÁ
 POUVER. OBST.: Ing. GABRIELA ČIADOVÁ
 SPRACOVATEL: ECOCITIES s.r.o.
 HLAVNÝ RIEŠITEĽ: Ing. arch. JAROSLAV COPLÁK, PhD.
 ODBORNÁ SPOLUPRÁCA: Ing. P. KLÚČIK
 MIERKA: 1:5000 / DÁTUM: 2011

4* výkres riešenia verejného dopravného vybavenia

ÚZEMNÝ PLÁN MESTA STARÁ TURÁ SCHVÁLIL MESTSKÉ ZASTUPITELSTVO

DŇA 25.10.2012 UZNESENÍM Č.40-XXII/2012

ING. JÁN KISS, PRIMÁTOR

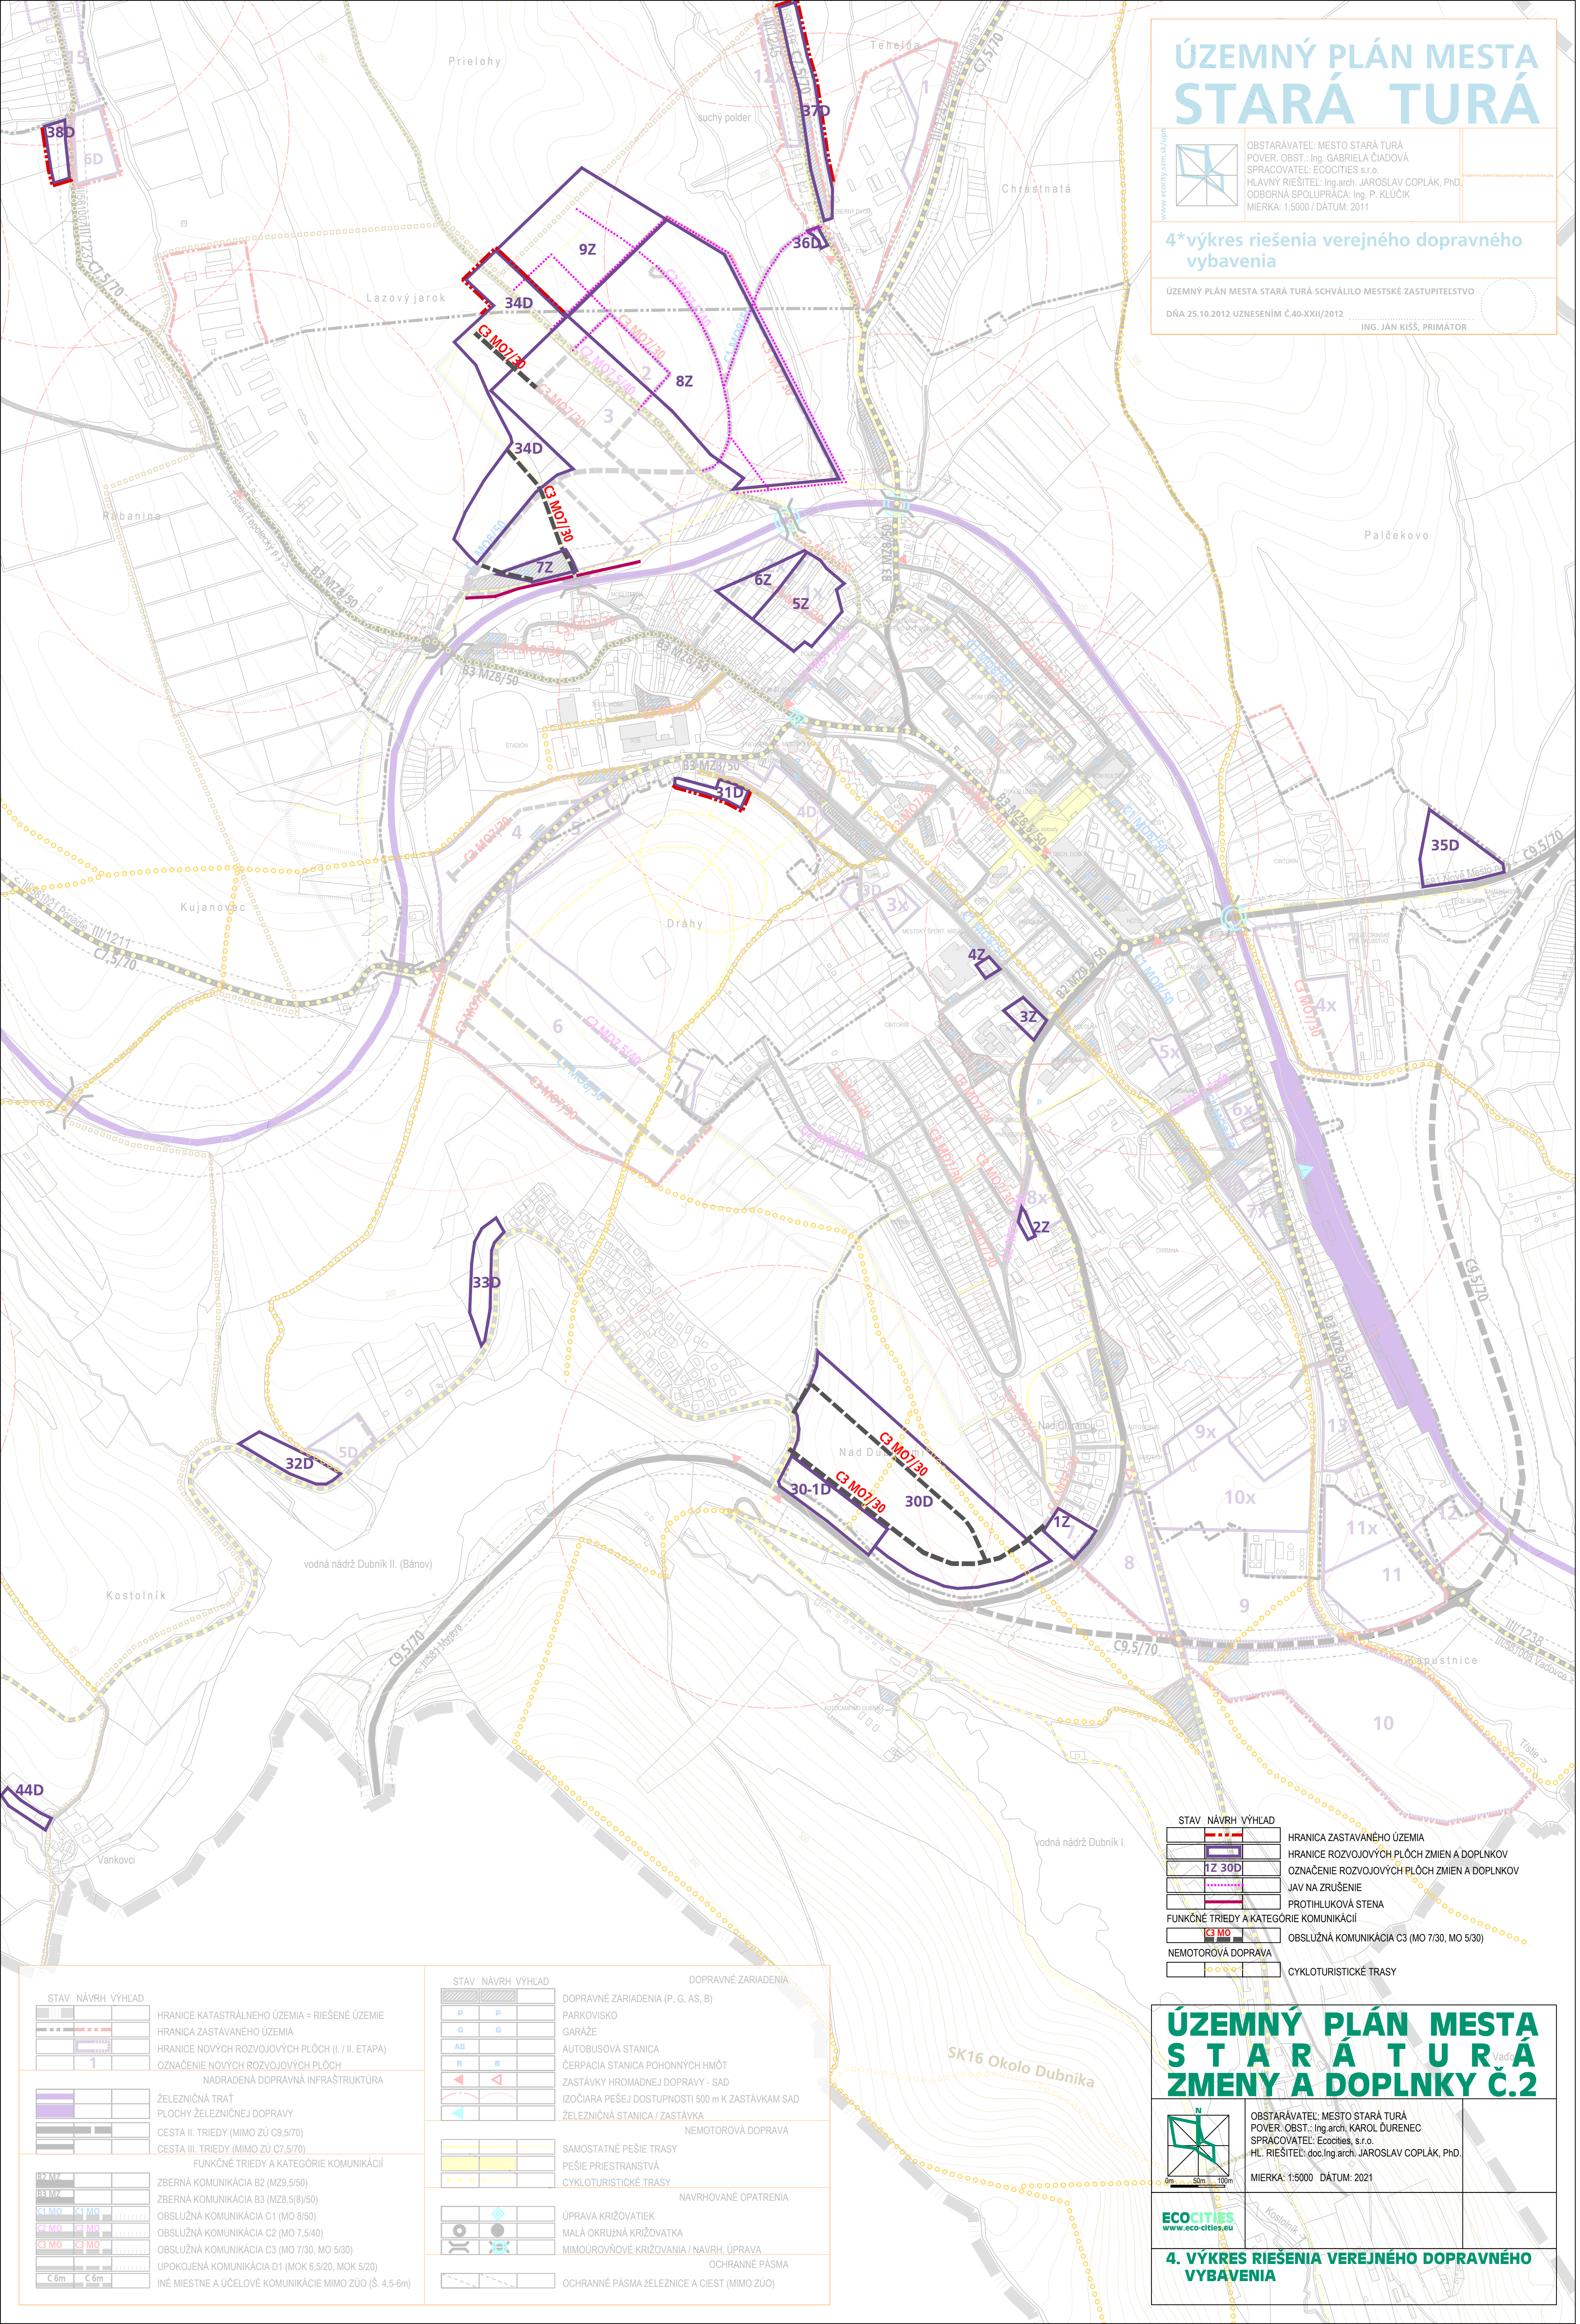

	STAV NÁVRH VÝHLAD		HRANICA ZASTAVANÉHO ÚZEMIA
	HRANICA ROZVOJOVÝCH PLŔCH ZMIEN A DOPLNKOV		OZNAČENIE ROZVOJOVÝCH PLŔCH ZMIEN A DOPLNKOV JAV NA ZRUŠENIE
	PROTILUKOVÁ STENA		FUNKČNÉ TRIEDY A KATEGÓRIE KOMUNIKÁCIÍ
	OBSLUŽNÁ KOMUNIKÁCIA C3 (MO 7/30, MO 5/30)		NEMOTOROVÁ DOPRAVA
	CYKLOTURISTICKÉ TRASY		

ÚZEMNÝ PLÁN MESTA STARÁ TURÁ ZMENY A DOPLNKY Č.2

OBSTARÁVATEL: MESTO STARÁ TURÁ
 POUVER. OBST.: Ing. arch. KAROL ĎURENEC
 SPRACOVATEL: Ecocities, s.r.o.
 HL. RIEŠITEĽ: doc. Ing. arch. JAROSLAV COPLÁK, PhD.
 MIERKA: 1:5000 DÁTUM: 2021

ECOCITIES
 www.eco-cities.eu

4. VÝKRES RIEŠENIA VEREJNÉHO DOPRavnÉHO VYBAVENIA

	STAV NÁVRH VÝHLAD		HRANICA KATASTRÁLNEHO ÚZEMIA - RIEŠENÉ ÚZEMIE
	HRANICA ZASTAVANÉHO ÚZEMIA		HRANICA NOVÝCH ROZVOJOVÝCH PLŔCH (I./II. ETAPA)
	OZNAČENIE NOVÝCH ROZVOJOVÝCH PLŔCH NADRADENÁ DOPRavnÁ INFRAŠTRUKTÚRA		ŽELEZNIČNÁ TRÁŤ
	PLOCHY ŽELEZNIČNEJ DOPRAVY		CESTA II. TRIEDY (MIMO ZÚ C9,5/70)
	CESTA III. TRIEDY (MIMO ZÚ C7,5/70)		FUNKČNÉ TRIEDY A KATEGÓRIE KOMUNIKÁCIÍ
	ZBERNÁ KOMUNIKÁCIA B2 (MZ9,5/50)		ZBERNÁ KOMUNIKÁCIA B3 (MZ8,5/8/50)
	OBSLUŽNÁ KOMUNIKÁCIA C1 (MO 8/50)		OBSLUŽNÁ KOMUNIKÁCIA C2 (MO 7,5/40)
	OBSLUŽNÁ KOMUNIKÁCIA C3 (MO 7/30, MO 5/30)		UPOKOJENÁ KOMUNIKÁCIA D1 (MOK 6,5/20, MOK 5/20)
	INÉ MIESTNE A ÚČELOVÉ KOMUNIKÁCIE MIMO ZÚO (Š. 4,5-6m)		

	STAV NÁVRH VÝHLAD		DOPRavnÉ ZARIADENIA (P, G, AS, B)
	PARKOVISKO		GARÁŽE
	AUTOBUSOVÁ STANICA		ČERPACIA STANICA POHONNÝCH HMŔT
	ZASTÁVKY HROMADNEJ DOPRAVY - SAD		IZOČIARA PEŠEJ DOSTUPNOSTI 500 m K ZASTÁVKAM SAD
	ŽELEZNIČNÁ STANICA / ZASTÁVKA		NEMOTOROVÁ DOPRAVA
	SAMOSTATNÉ PEŠIE TRASY		PEŠIE PRIESTRANSTVÁ
	CYKLOTURISTICKÉ TRASY		NAVRHOVANÉ OPATRENIA
	ÚPRAVA KRÍŽOVATIEK		MALÁ OKRUŽNÁ KRÍŽOVATKA
	MIMOÚROVŇOVÉ KRÍŽOVANIA / NAVRH. ÚPRAVA		OCHRANNÉ PÁSMA
	OCHRANNÉ PÁSMA ŽELEZNICE A CIEST (MIMO ZÚO)		