


	OBSTARÁVATEL: MESTO STARÁ TURÁ POUK: OBST.: Ing. GABRIELA ČIADOVÁ SPRACOVATEL: ECOOTIES s.r.o. HLAVNÝ RIŠTEĽ: Ing. arch. JAROSLAV ČOPLÁK, Ph.D.	
	MIERKA: 1:5000 / DÁTUM: 2011	
2*komplexný výkres priestorového usporiadania a funkčného využívania územia ►záväzná časť riešenia		
ÚZEMNÝ PLÁN MESTA STARÁ TURÁ SCHVÁLOU MESTSKÉ ZASTUPITEĽSTVO DŇA 25.10.2012 UZNESENÍM Č.40-XXII/2012		
ING. JÁN KIŠŠ, PRÍMÁTOR		
► ZNANAM VEREJNOOPROSPÉŠNYCH STAVIEB		
VD1: VYSTAVBA PRELOŽKY CESTY II/581 MIMO ZASTAVENÉHO ÚZEMIA MESTA STARÁ TURÁ VD2: ROZŠÍRENIE PODLAŽKY CESTY II/581 POD ZELENICNOU TRÁTOU VD3: ROZŠÍRENIE PODLAŽKY CESTY II/581/01A POD ZELENICNOU TRÁTOU VD4: ROZŠÍRENIE MOSTA NA ZELENICNOU TRÁTOU V OKOLITE NÁMESTIA VD5: ROZŠÍRENIE CESTY II/581/007 V M.C. TOPOLECKA VD6: ROZŠÍRENIE A REKONSTRUKCIA LYNČOVÝCH ŽELEZNIČNÝCH STAVIEB NA ŽAKOVANOVCE VD7: VYSTAVBA MESTSKÝCH KOMUNIKÁCIÍ FUNKČNÝCH TRIEBY ČZ. ČS A UPOKOJENÝCH KOMUNIKÁCIÍ VRASTANE CHONIKOV VD8: REKONSTRUKCIA A ROZŠÍRENIE EST. MESTSKÝCH KOMUNIKÁCIÍ FUNKČNÝCH TRIEBY ČZ. ČZ. VRASTANE CHONIKOV VD9: VYSTAVBA SAMOSTÁNEHO CYKLISTICKÉHO TRIEBY ČZ. ČZ. VRASTANE CHONIKOV VD10: PRESTAVBA AUTOBUSOVÝCH STANÍC NA NÁM. DR. A. SCHWEITZERA VD11: ROZŠÍRENIE A VYSTAVBA PARKOVISŤ A PARKOVACÍCH DOMOV VD12: REVITALIZÁCIA VEREJNÝCH PRIESTOROV V CENTRÁLNEJ MESTSKÉJ ZÓNE VT1: REKONSTRUKCIA ČISTIARNE ODPAĐOVÝCH VOD VT2: VYSTAVBA A REKONSTRUKCIA LYNČOVÝCH A BODOVÝCH STAVIEB SPLAŠKOVEJ KANALIZÁCIE VT3: VYBAV. VODVODNÝCH TOPELČIA - NÁRČIE VT4: VYSTAVBA VODVODNÝH TRIEBY - OSLAJDOV VT5: VYSTAVBA A REKONSTRUKCIA LYNČOVÝCH STAVIEB NA ŽAKOVANOVCE VT6: SÚSTAVA SUCHÝCH POLDROV NA OKOLITE TRISTE V DOLINE TOPELČIA - NÁRČIE VT7: REKONSTRUKCIA A ROZŠÍRENIE HRADZI SUCHÉHO POLDRA TRÁVNICY NA BREZOVSKOM POTOKU VT8: VYTVORBA A UPRÁVY PRETOČENÝCH VOD V OKOLITE TRISTE V DOLINE TOPELČIA - NÁRČIE VP1: DAZDOVÉ RIGOLY NA OCHRANU PLOCH BYTOVÝH VYSTAVBY PRED PRÍVALOVÝMI VODAMI VT10: VYSTAVBA TRANSFORMAČNÝCH STANÍC VT11: VYSTAVBA PRÍVALOVÝCH KABLOVÝH ELEKTRICKÝH TRIEBY K TRANSFORMAČNÝM STANCIAM VD12: ROZŠÍRENIE VNÚŠNEHO VEDENIA VN 209 MJUVA - STARÁ TURÁ VT13: NOVA REGULAČIA STANICA PLYNU A PROPOUKOVÝ PLN (PREMESTENIE) VT14: REKONSTRUKCIA LYNČOVÝCH STAVIEB NA ŽAKOVANOVCE ZEMNÝM PLYNOM VT15: VYSTAVBA A REKONSTRUKCIA ZARADENÍ TEPLOVODNEJ SÍTE VT16: VYSTAVBA A REKONSTRUKCIA LYNČOVÝH ROZVODOV TEPLOVODNEJ SÍTE VT17: VYSTAVBA A REKONSTRUKCIA LYNČOVÝH ROZVODOV TEPLOVODNEJ SÍTE VP1: ROZŠÍRENIE MESTSKÉHO ŠPORTOVÉHO AREÁLU - V ROZSAHU ROZVOJOVÝH PLOCHY Č. 3X VP2: VYTVORBA LESSOPARKU V OKOLITE TRISTE VP3: REVITALIZÁCIA PARKU NA NÁMESTI DR. A. SCHWEITZERA VP4: PLOCHA PRE OBKANSKÚ VYBAVENOSŤ A ŠPORT V MESTSKÉJ ČASTI TOPELČIA - V ROZSAHU ROZVOJ. PLOCHY Č. 16		

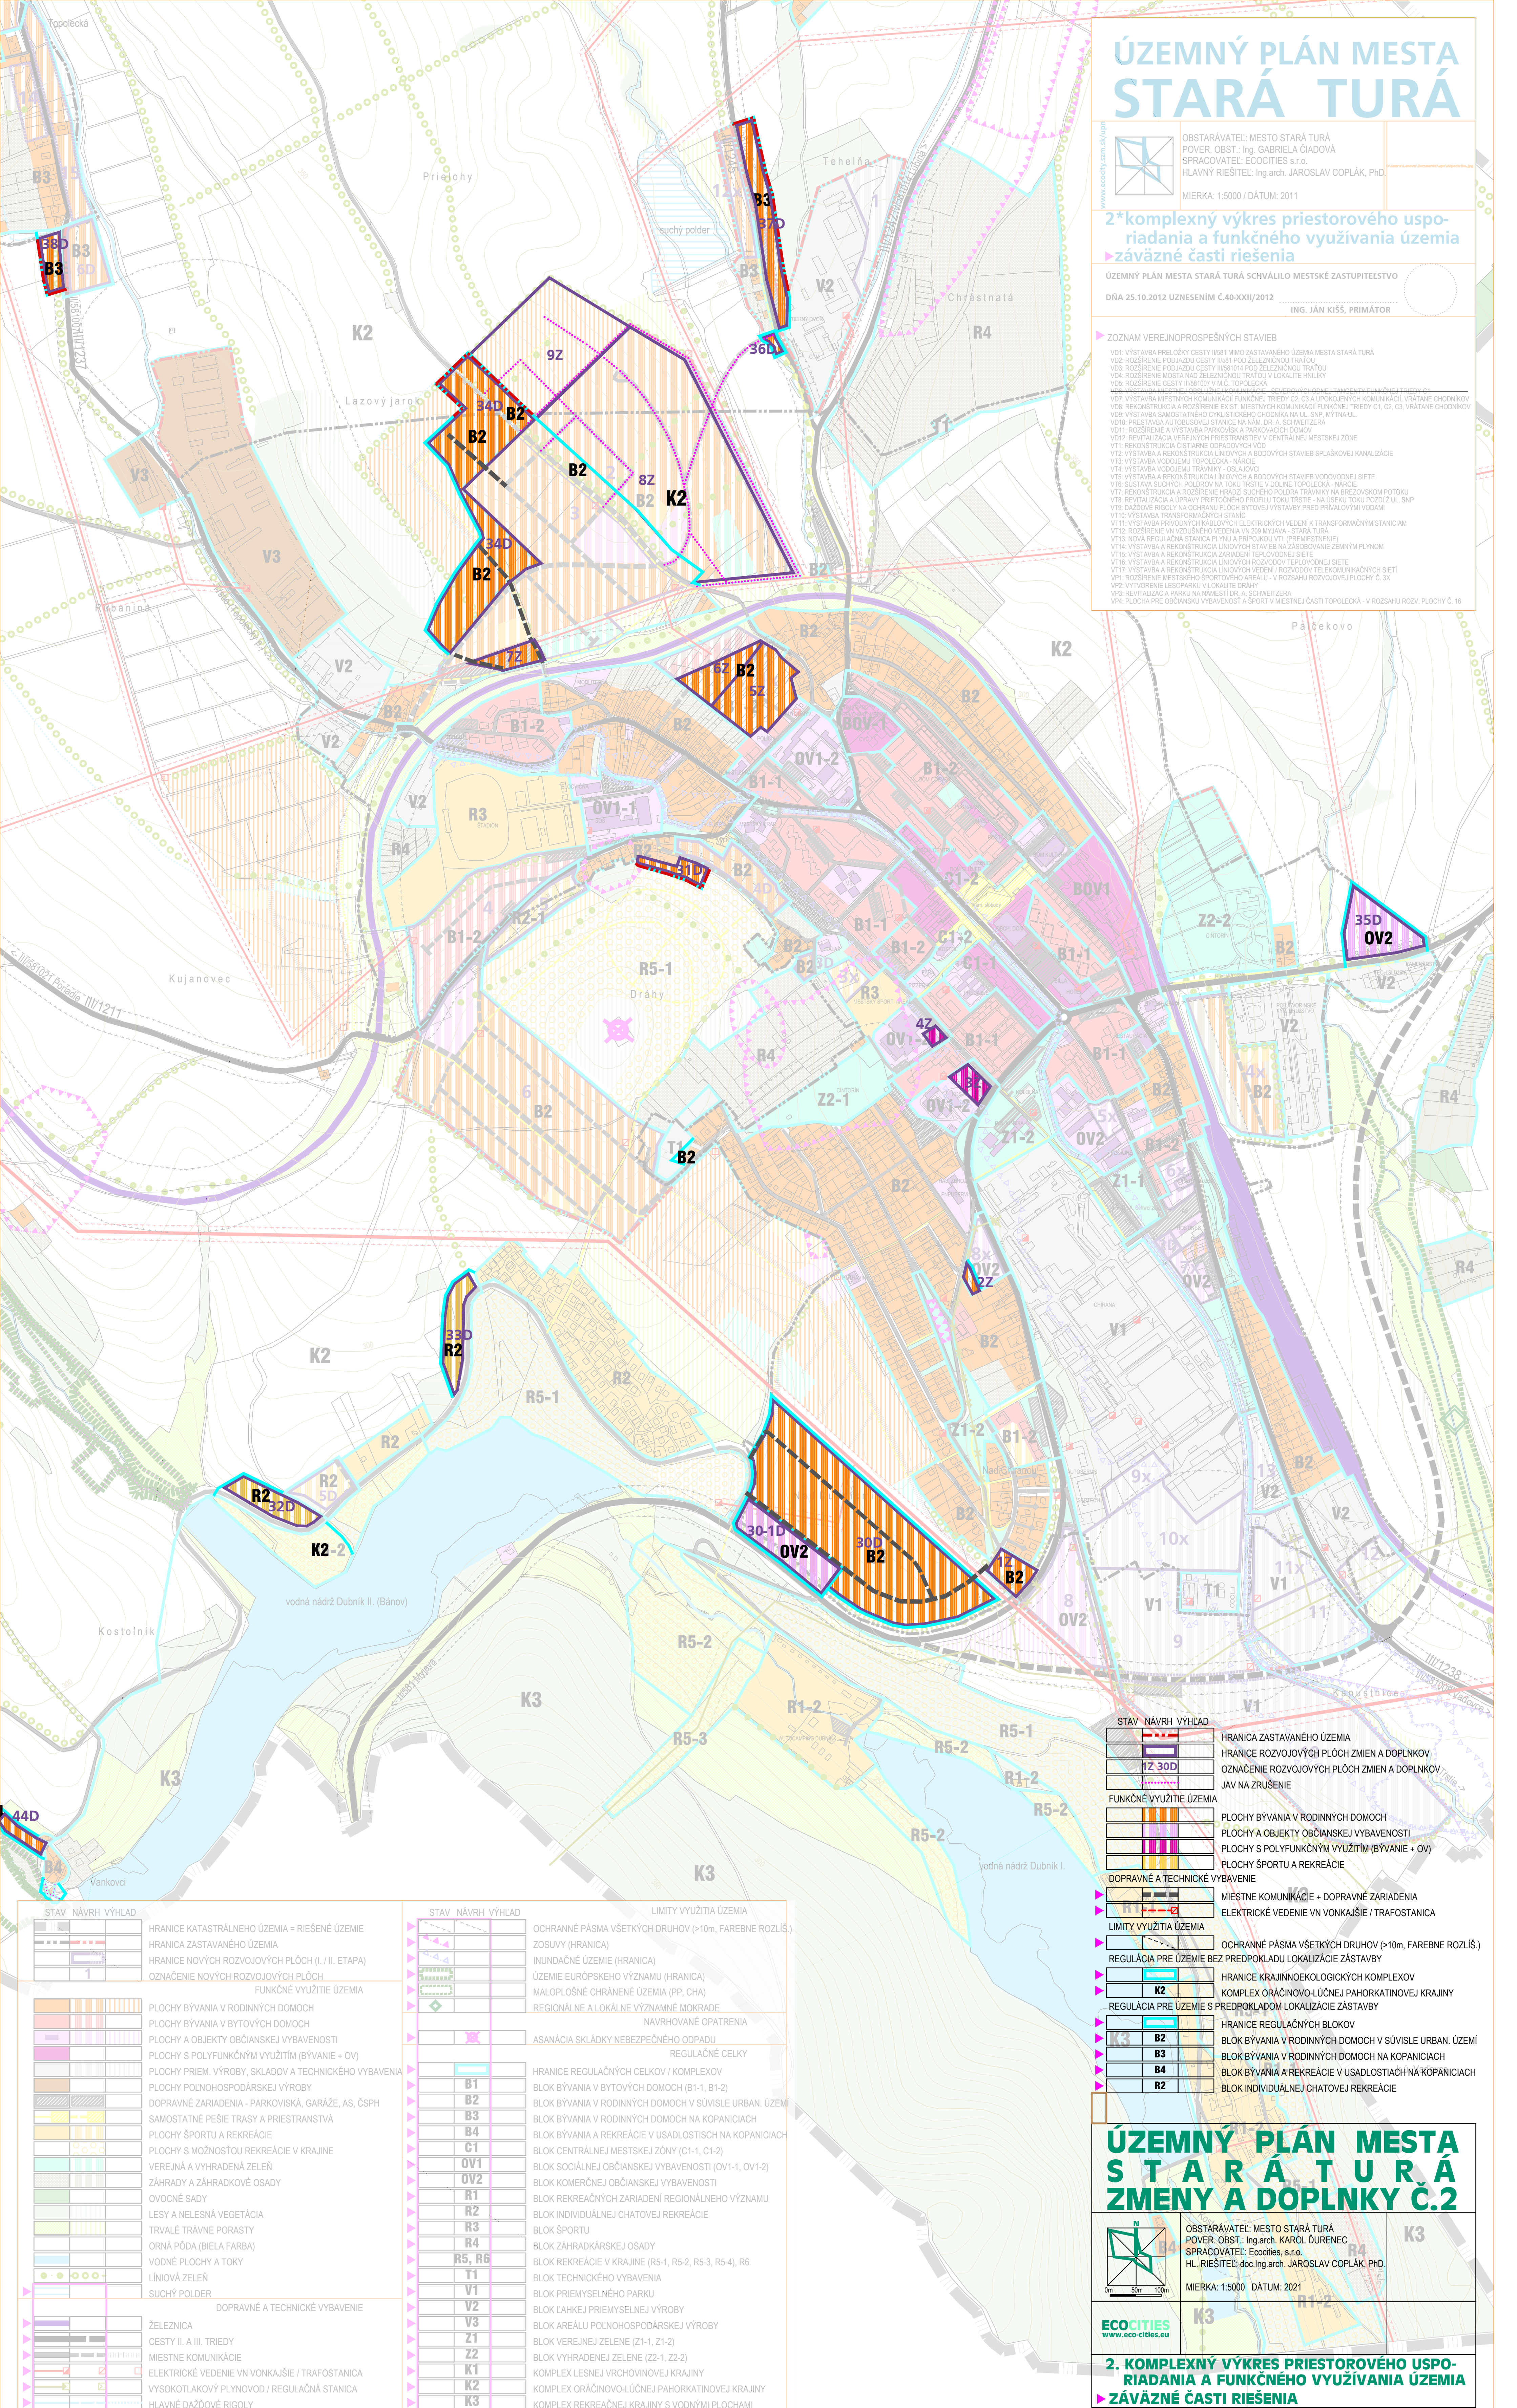

OBSTARÁVATEL: MESTO STARÁ TURÁ
POVER. OBST.: Ing.arch. KAROL DURENEC
SPRACOVATEL: EcoCities, s.r.o.
HL. RIEŠITEĽ: doc.Ing.arch. JAROSLAV COPLÁK, PhD.
MIERKA: 1:5000 DÁTUM: 2021

ECO CITIES
www.eco-cities.eu