
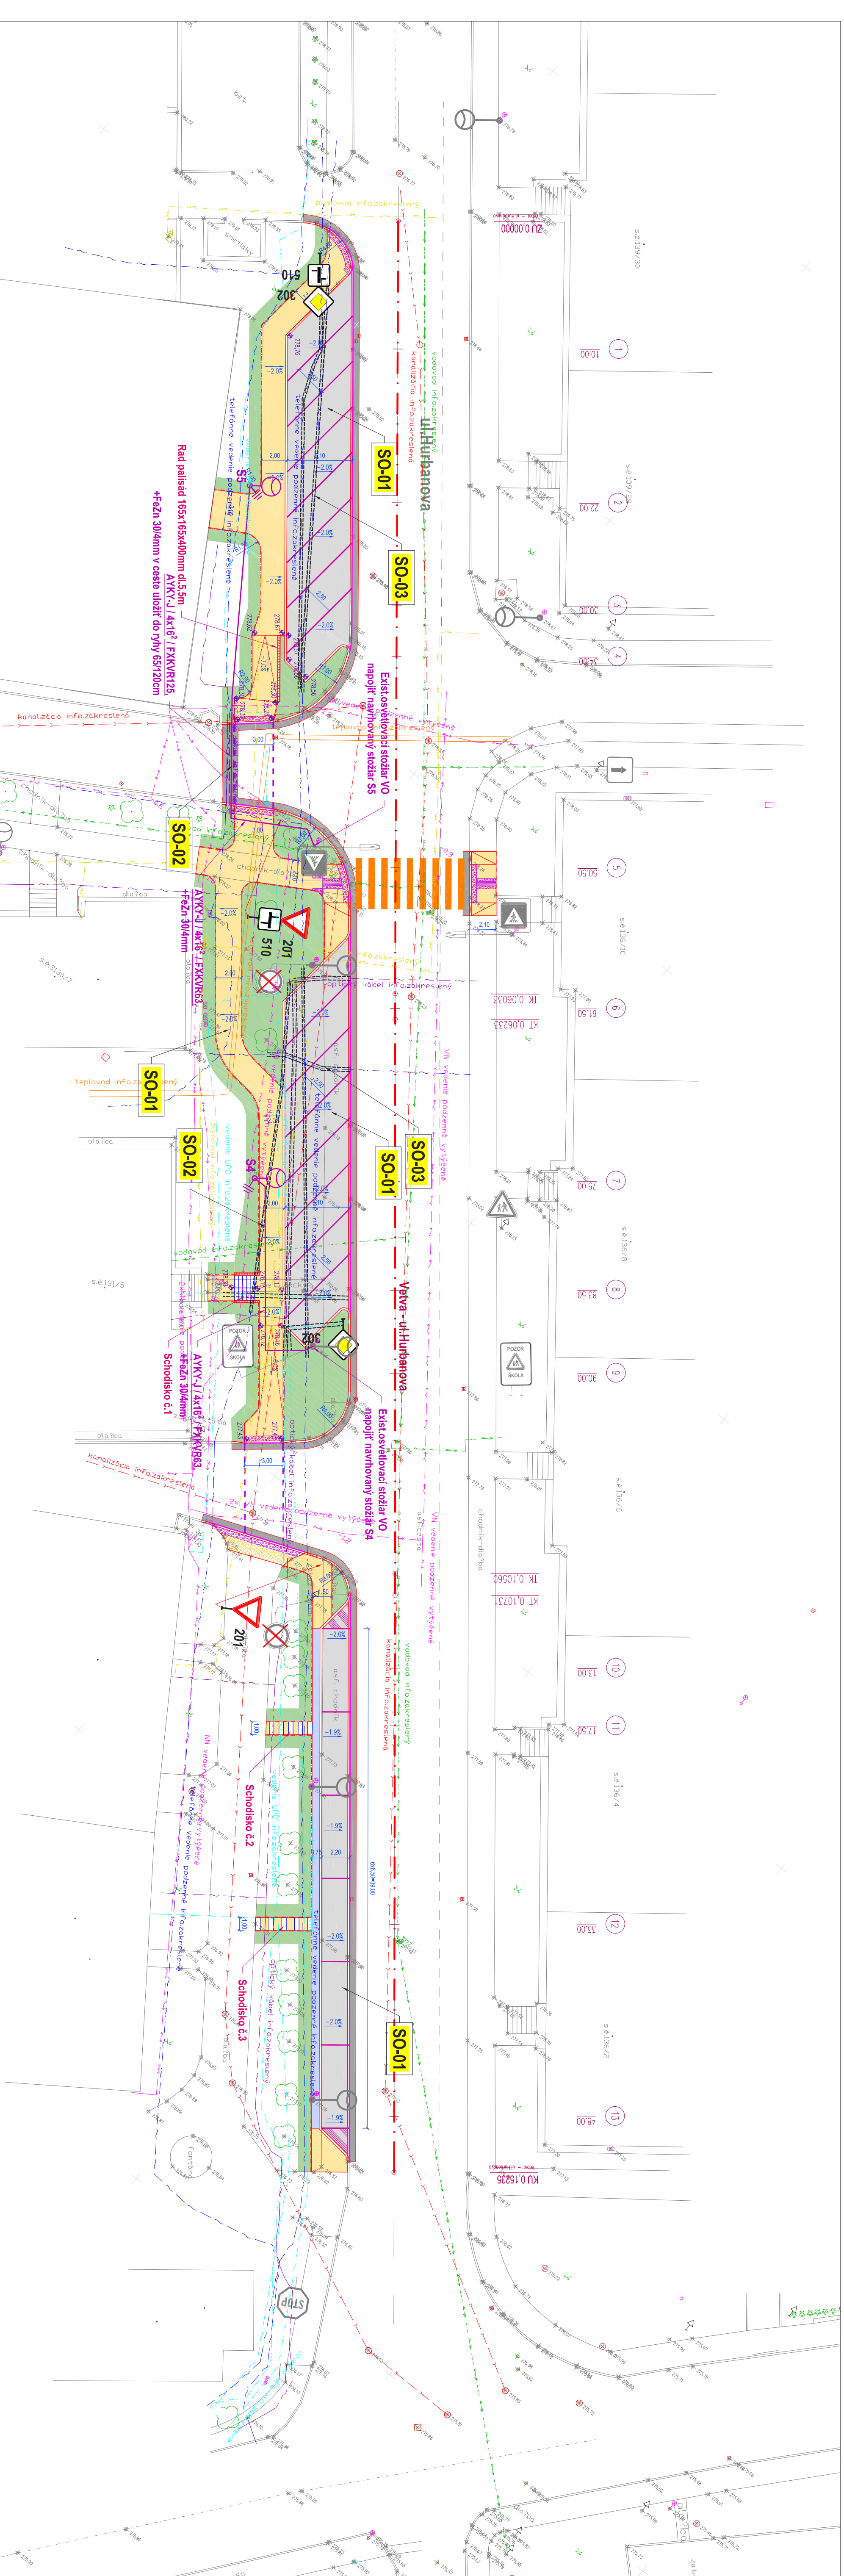


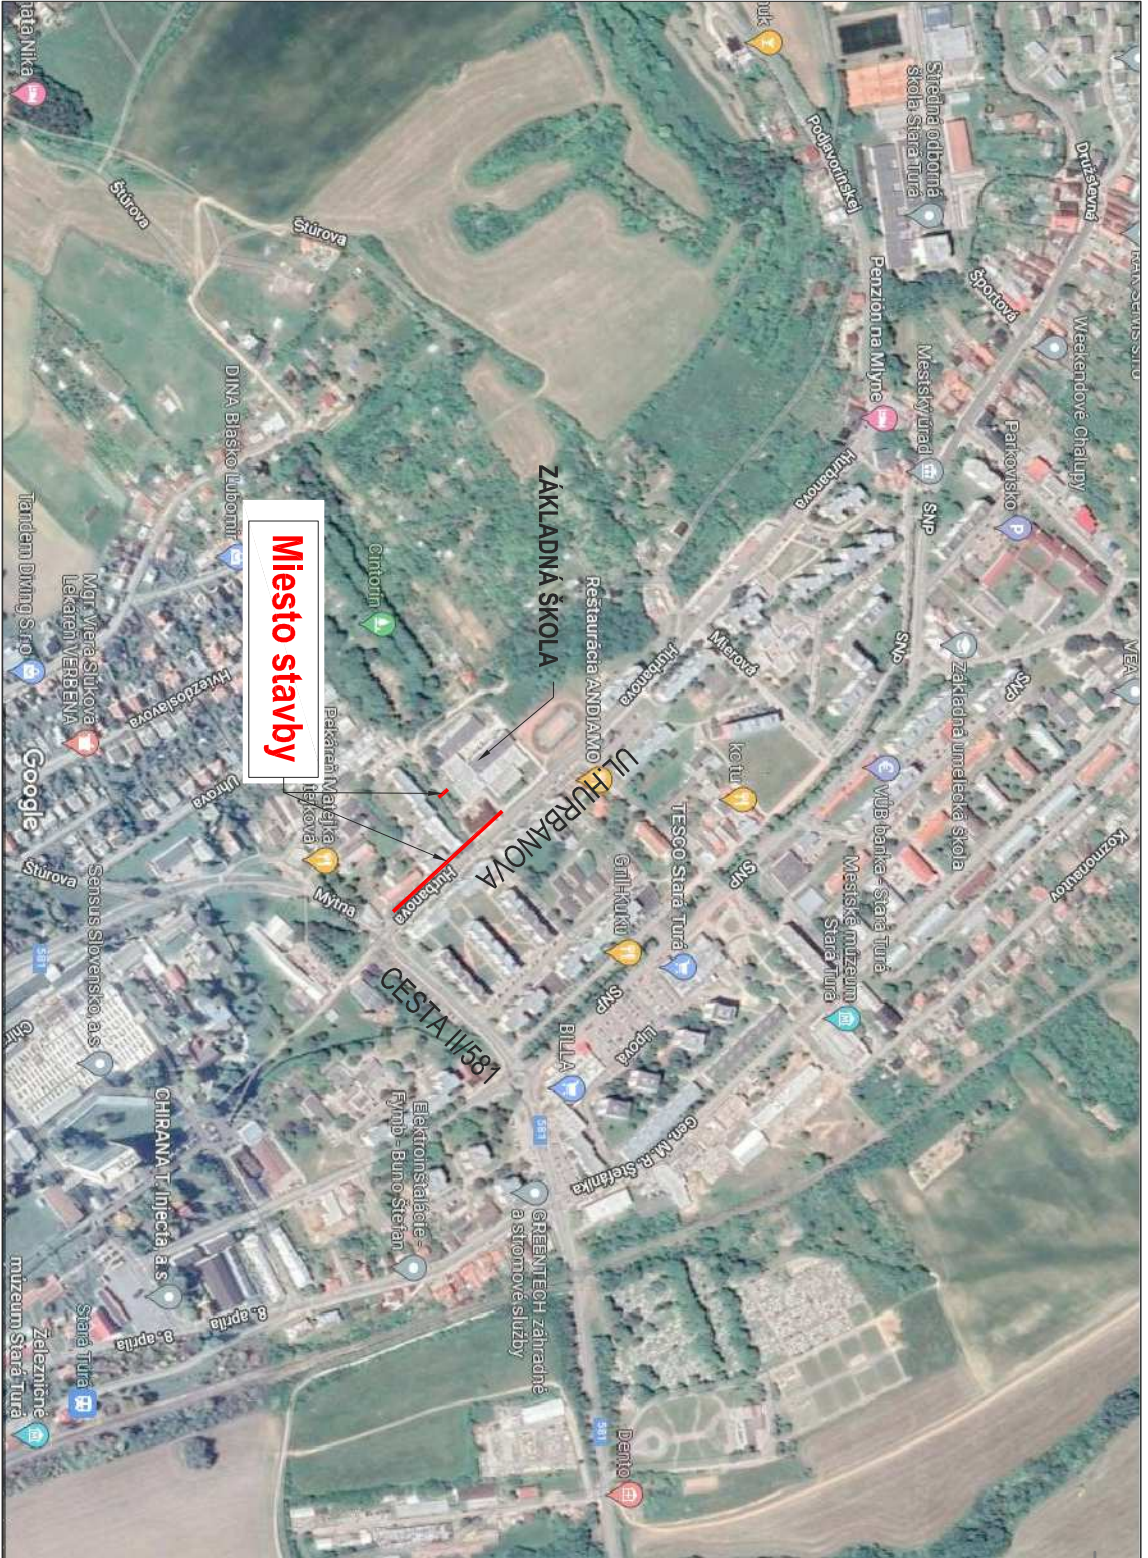

LEGENDA NAVROVUJANÝCH KONŠTRUKCIÍ			
KONŠTRUKCIE - SPRÁVA UPRÁVA ASFALTOVEJ VOZOVKY			
PARKOVISKÁ - VOZOVKA ZO ZÁMKOVEJ DLAŽBY			
CHODNÍK ZO ZÁMKOVEJ DLAŽBY			
PŘESKUPÁNIE JESTVUJÚCEJ ZÁMKOVEJ DLAŽBY			
SPRÁVENÁ PLOCHA - KRYT ZO ZÁMKOVÝCH PLOCH			
PLOCHY ZELEN			
CESTNÝ OBRUBNÍK (PŘEVÝŠENIE 20mm DO VOZOVKY)			
KRAJNÍK (CESTNÝ OBRUBNÍK BEZ SPOJENIA ULOŽENÝ V ÚROVNI VOZOVKY)			
ZÁMKOVÝ OBRUBNÍK			
NAVROVUJANÝ OSVETLOVACÍ STROJNÝ PŘEHLED PŘE CHODCOV			
OCHRÁNKA SLP VEDENIA OPTICKÉHO VEDENIA - BETONOVÝ ZÁBŮTK			
LEGENDA JESTVUJÚCICH INŽINIERSKÝCH SIETÍ			
vodovod informácie zobrazené			
kanalizácia informácie zobrazené			
plynovod neoverený informácie zobrazené			
el vedenie neoverené podzemné info. zobrazené			
telefónne vedenie podzemné inform. zobrazené			
optický kábel inform. zobrazené			
teplovod informácie zobrazené			
OBJEKTOVÁ SKLADBA			
SO 01 - KOMUNIKÁCIE A SPĚVENÁ PLOCHA			
SO 02 - OSVETLENIE PŘEHODU PŘE CHODCOV A DOPLENIE VO NA ULI HURBANOVA			
SO 03 - OCHRANA IS			
PŘED ZAHÁJENÍM VÝKOPOVÝCH PŘACÍ JE NUTNÉ VÝTÝČIT VŠETKY INŽINIERSKÉ SIETI CH SPRÁVCAMI			
Súradnicový systém : S-JTSK			
Výškový systém : B.p.v.			
HLAVNÝ INŽINIER PROJEKTU			
Ing. Juraj ČIANO			
ZODPOVEDNÝ PROJEKTANT			
Ing. Juraj ČIANO			
INVESTOR			
Mesto Stará Tura, SNP 142, 91001 Stará Tura			
KÚPELŇSKÁ PLOCHA			
423.1			
PROJEKT STAVBY			
Stará Tura			
MESTO			
14250			
04.2022			
10 x A4			
CELKOVÁ SITUÁCIA			
C			