



ÚZEMNÝ PLÁN MESTA STARÁ TURÁ

OBSTARÁVATEL: MESTO STARÁ TURÁ
POVER. OBST.: ing. GABRIELA ČADOVÁ
SPRACOVATEL: ECOCITIES s.r.o.
HLAVNÝ REŠITEĽ: ing.arch. JAROSLAV ČOPLÁK, PhD.
ODBOBNÁ SPOLUPRÁCA: ing. VLADIMÍR MARUŠIAK
MIERKA: 1:5000 / DÁTUM: 2010

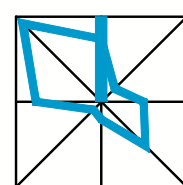

4A*výkres riešenia verejného dopravného
vybavenia

KONCEPT*VARIANT A

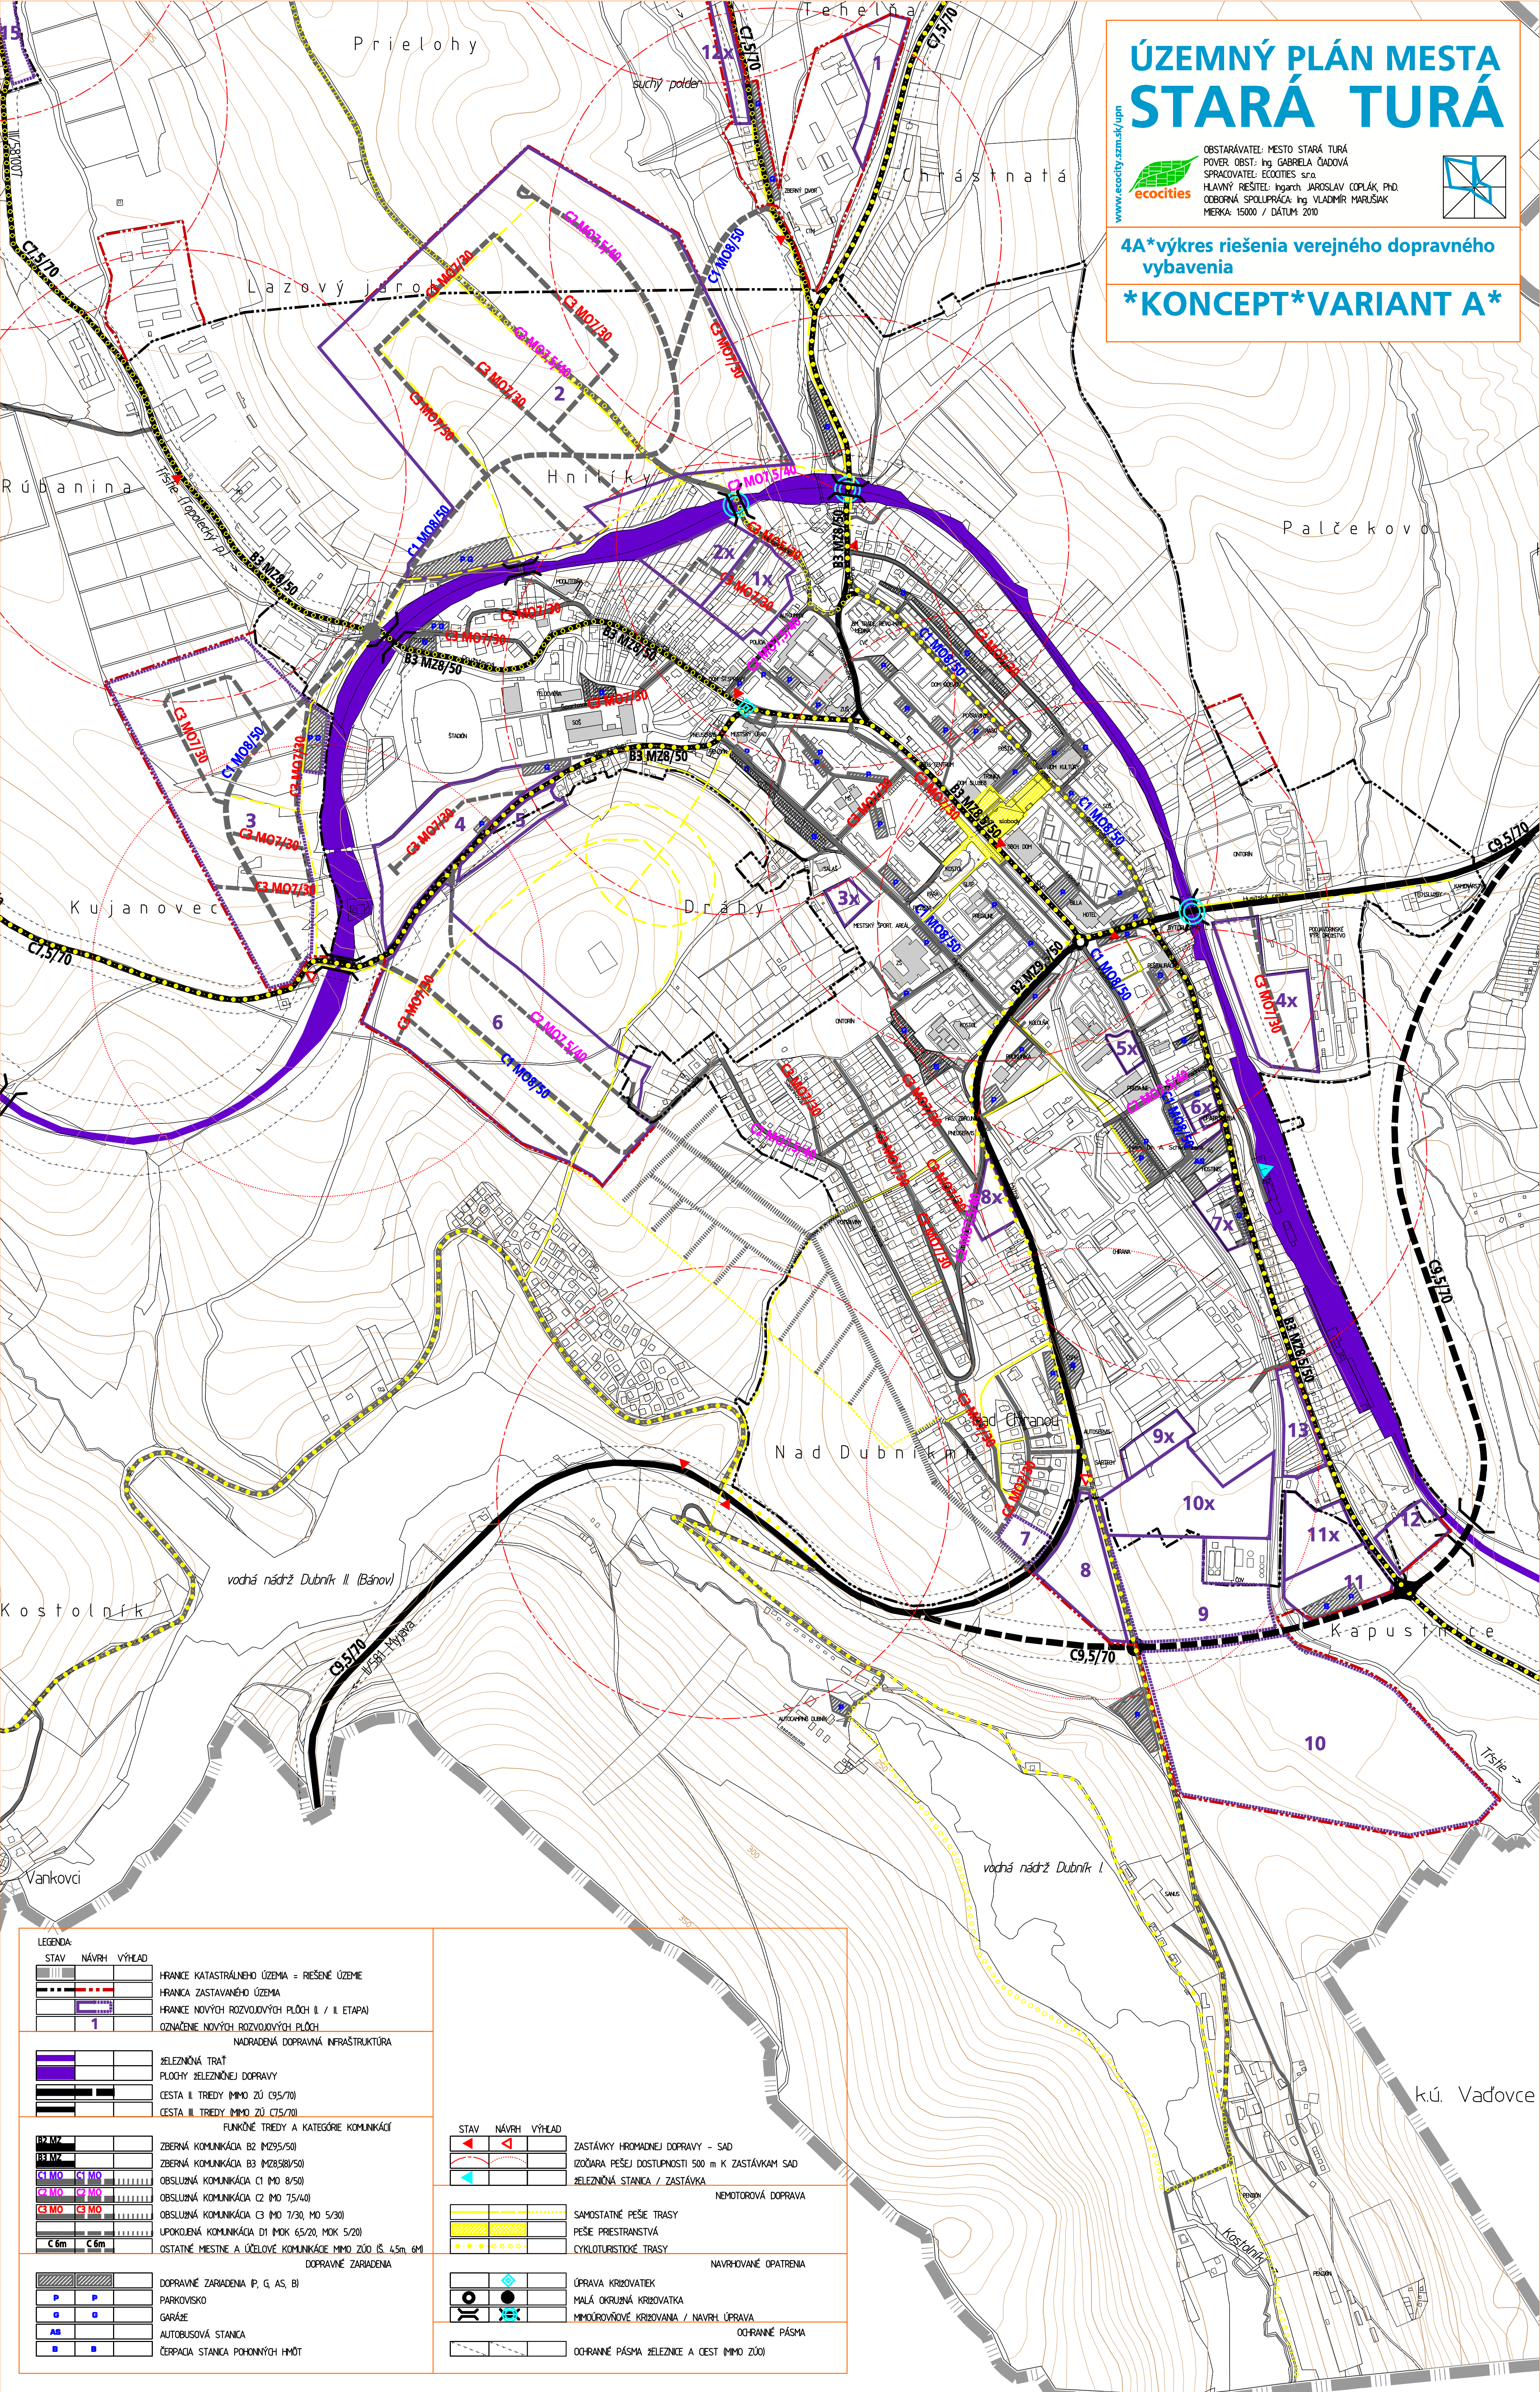

STAV	NÁVRH	VÝHĽAD
		HRANICE KATASTRÁLNEHO ÚZEMIA = RIEŠENÉ ÚZEMIE
		HRANICA ZASTAVANÉHO ÚZEMIA
		HRANICE NOVÝCH ROZVOJOVÝCH PLOCH II. / III. ETAPA
		OZNAČENIE NOVÝCH ROZVOJOVÝCH PLOCH
		1

STAV	NÁVRH	VÝHĽAD
		ŽELEZIČNÁ TRÁŤ
		PLOCHY ŽELEZIČNEJ DOPRAVY
		CESTA II. TRIEDY (MIMO ZÚ (C9/5/70))
		CESTA III. TRIEDY (MIMO ZÚ (C7/5/70))

STAV	NÁVRH	VÝHĽAD
		FUNKČNÉ TRIEDY A KATEGÓRIE KOMUNIKÁCIÍ
		ZBERNÁ KOMUNIKÁCIA B2 (M29/5/50)
		ZBERNÁ KOMUNIKÁCIA B3 (M28/5/50)
		OBSLUŽNÁ KOMUNIKÁCIA C1 (M0 8/50)
		OBSLUŽNÁ KOMUNIKÁCIA C2 (M0 7/5/40)
		OBSLUŽNÁ KOMUNIKÁCIA C3 (M0 7/30, M0 5/30)
		UPOKOJENÁ KOMUNIKÁCIA D1 (MOK 6/5/20, MOK 5/20)
		OSTATNÉ MESTNÉ A ÚČELOVÉ KOMUNIKÁCIE MIMO ZÚ (S 4/5m, 6m)
		C6m
		C6m

STAV	NÁVRH	VÝHĽAD
		DOPRAVNÉ ZARIADENIA (P, G, AS, B)
		PARKOVISKO
		G
		G
		AS
		AS
		B
		B

STAV	NÁVRH	VÝHĽAD
		ZASTÁVKY HROMADNEJ DOPRAVY - SAD
		IZOČARA PEŠEJ DOSTUPNOSTI 500 m K ZASTÁVKAM SAD
		ŽELEZIČNÁ STANICA / ZASTÁVKA

STAV	NÁVRH	VÝHĽAD
		SAMOSTATNÉ PEŠIE TRASY
		PEŠIE PRIESTRANSTVÁ
		CYKLOTURISTICKE TRASY

STAV	NÁVRH	VÝHĽAD
		NAVHRÁVANÉ OPATRENIA
		ÚPRAVA KRÍŽOVATIEK
		MALÁ OKRUŽNÁ KRÍŽOVATKA
		MINIÚROVŇOVÉ KRÍŽOVANIA / NAVRĤ ÚPRAVA
		OCHRANNÉ PÁSMA
		OCHRANNÉ PÁSMA ŽELEZNICE A CEST (MIMO ZÚ)