



ÚZEMNÝ PLÁN MESTA STARÁ TURÁ

OBSTARÁVATEL: MESTO STARÁ TURÁ
POVER. OBST.: ing. GABRIELA ČADOVÁ
SPRACOVATEL: ECOCITIES s.r.o.
HLAVNÝ REŠITEĽ: ing.arch. JAROSLAV ČOPLÁK, PhD.
ODBORNÁ SPOLUPRÁCA: ing. VLADIMÍR MARUŠIAK
MIERKA: 1:5000 / DÁTUM: 2010

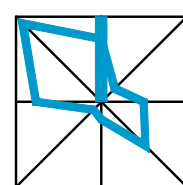

4B*výkres riešenia verejného dopravného
vybavenia

KONCEPT*VARIANT B

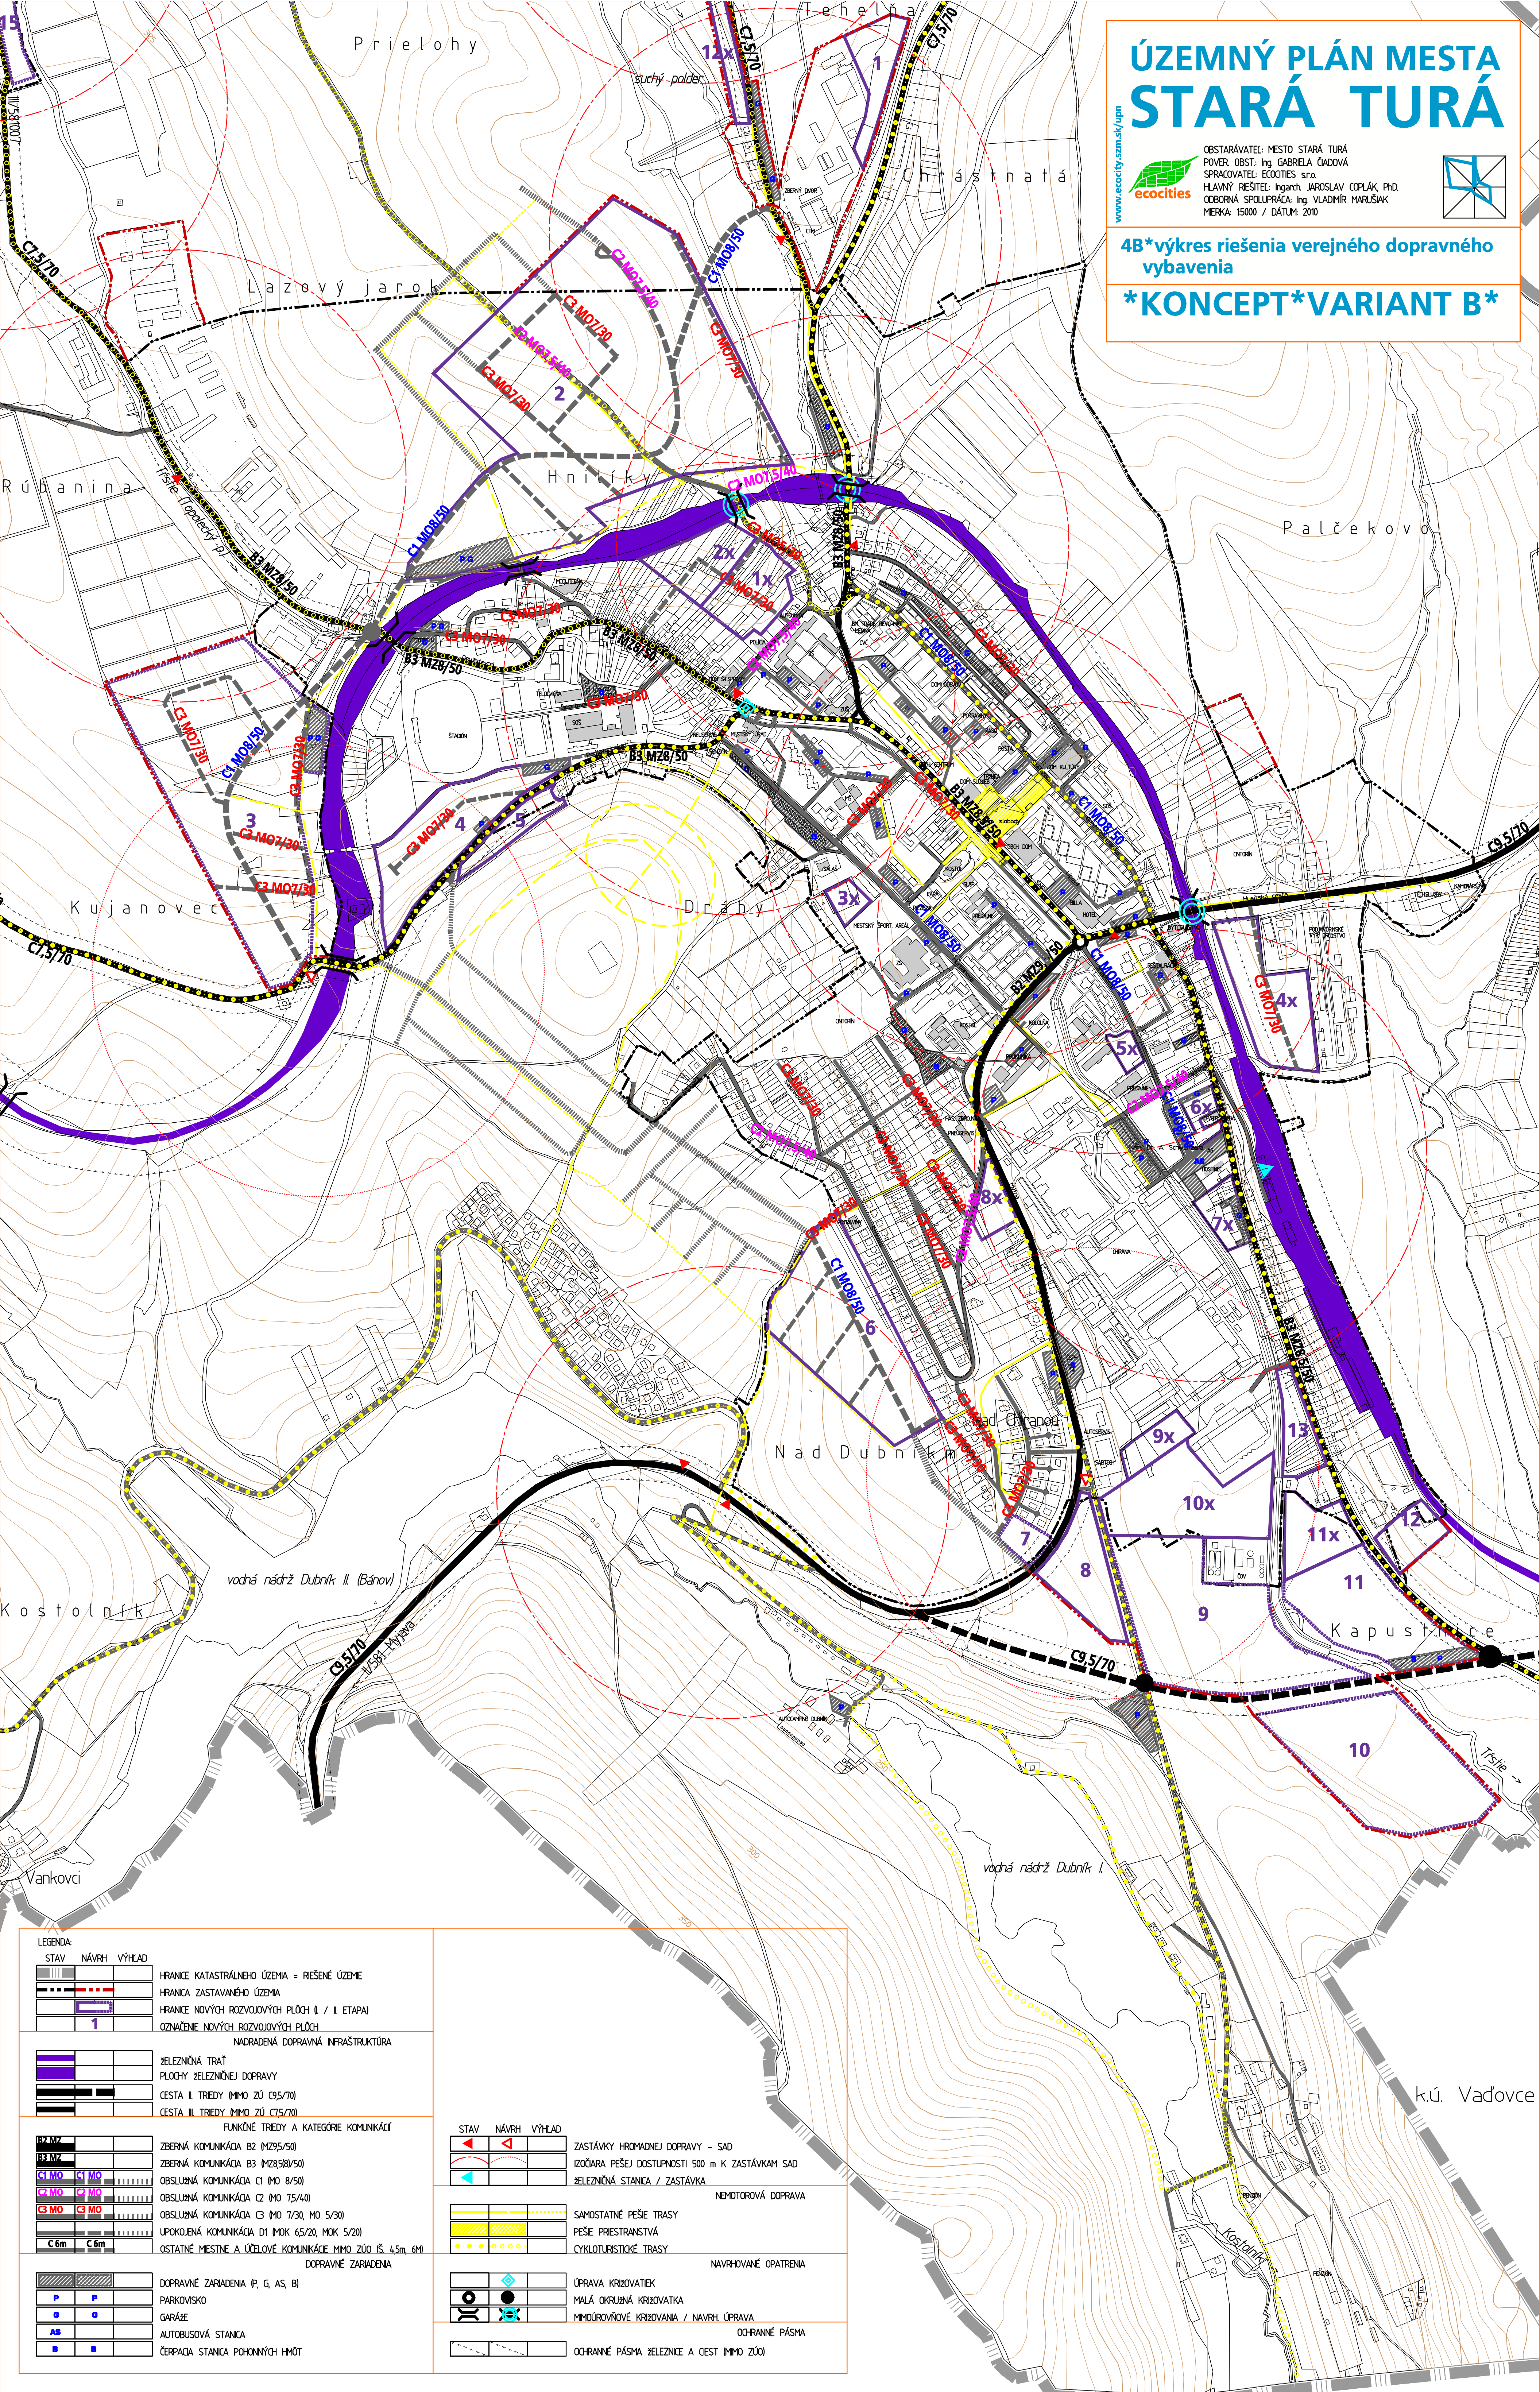

STAV	NÁVRH	VÝHĽAD
HRANICE KATASTRÁLNEHO ÚZEMIA = RIEŠENÉ ÚZEMIE		
HRANICA ZASTAVANÉHO ÚZEMIA		
HRANICE NOVÝCH ROZVOJOVÝCH PLOCH II. / III. ETAPA		
OZNAČENIE NOVÝCH ROZVOJOVÝCH PLOCH		
NADRADENÁ DOPRAVNÁ INFRAŠTRUKTÚRA		

ŽELEŽNIČNÁ TRÁŤ		
PLOCHY ŽELEŽNIČNEJ DOPRAVY		
CESTA III. TRIEDY (MIMO ZÚ C9.5/70)		
CESTA III. TRIEDY (MIMO ZÚ C7.5/70)		

FUNKČNÉ TRIEDY A KATEGÓRIE KOMUNIKÁCIÍ		
ZBERNÁ KOMUNIKÁCIA B2 (M29.5/50)		
ZBERNÁ KOMUNIKÁCIA B3 (M28.5/50)		
OBSLUŽNÁ KOMUNIKÁCIA C1 (M0 8/50)		
OBSLUŽNÁ KOMUNIKÁCIA C2 (M0 7.5/40)		
OBSLUŽNÁ KOMUNIKÁCIA C3 (M0 7.30, M0 5/30)		
UPOKOJENÁ KOMUNIKÁCIA D1 (MOK 6.5/20, MOK 5/20)		
OSTATNÉ MESTNÉ A ÚČELOVÉ KOMUNIKÁCIE MIMO ZÚ (S 4.5m, 6m)		

DOPRAVNÉ ZARIADENIA		
DOPRAVNÉ ZARIADENIA (P, G, AS, B)		
PARKOVISKO		
GARÁŽE		
AUTOBUSOVÁ STANICA		
ČERPAČIA STANICA POHONNÝCH HMŮT		

STAV	NÁVRH	VÝHĽAD
ZASTÁVKY HROMADNEJ DOPRAVY - SAD		
IZOČARA PEŠEJ DOSTUPNOSTI 500 m K ZASTÁVKAM SAD		
ŽELEŽNIČNÁ STANICA / ZASTÁVKA		

NEHOTOROVÁ DOPRAVA		
SAMOSTATNÉ PEŠIE TRASY		
PEŠIE PRIESTRANSTVÁ		
CYKLOTURISTICKE TRASY		

NAVRIHOVANÉ OPATRENIA		
ÚPRAVA KRÍŽOVATIEK		
MALÁ OKRUŽNÁ KRÍŽOVATKA		
MIMOÚROVŇOVÉ KRÍŽOVANIA / NAVR. ÚPRAVA		
OCHRANNÉ PÁSMA		
OCHRANNÉ PÁSMA ŽELEZNICE A CEST (MIMO ZÚ)		