


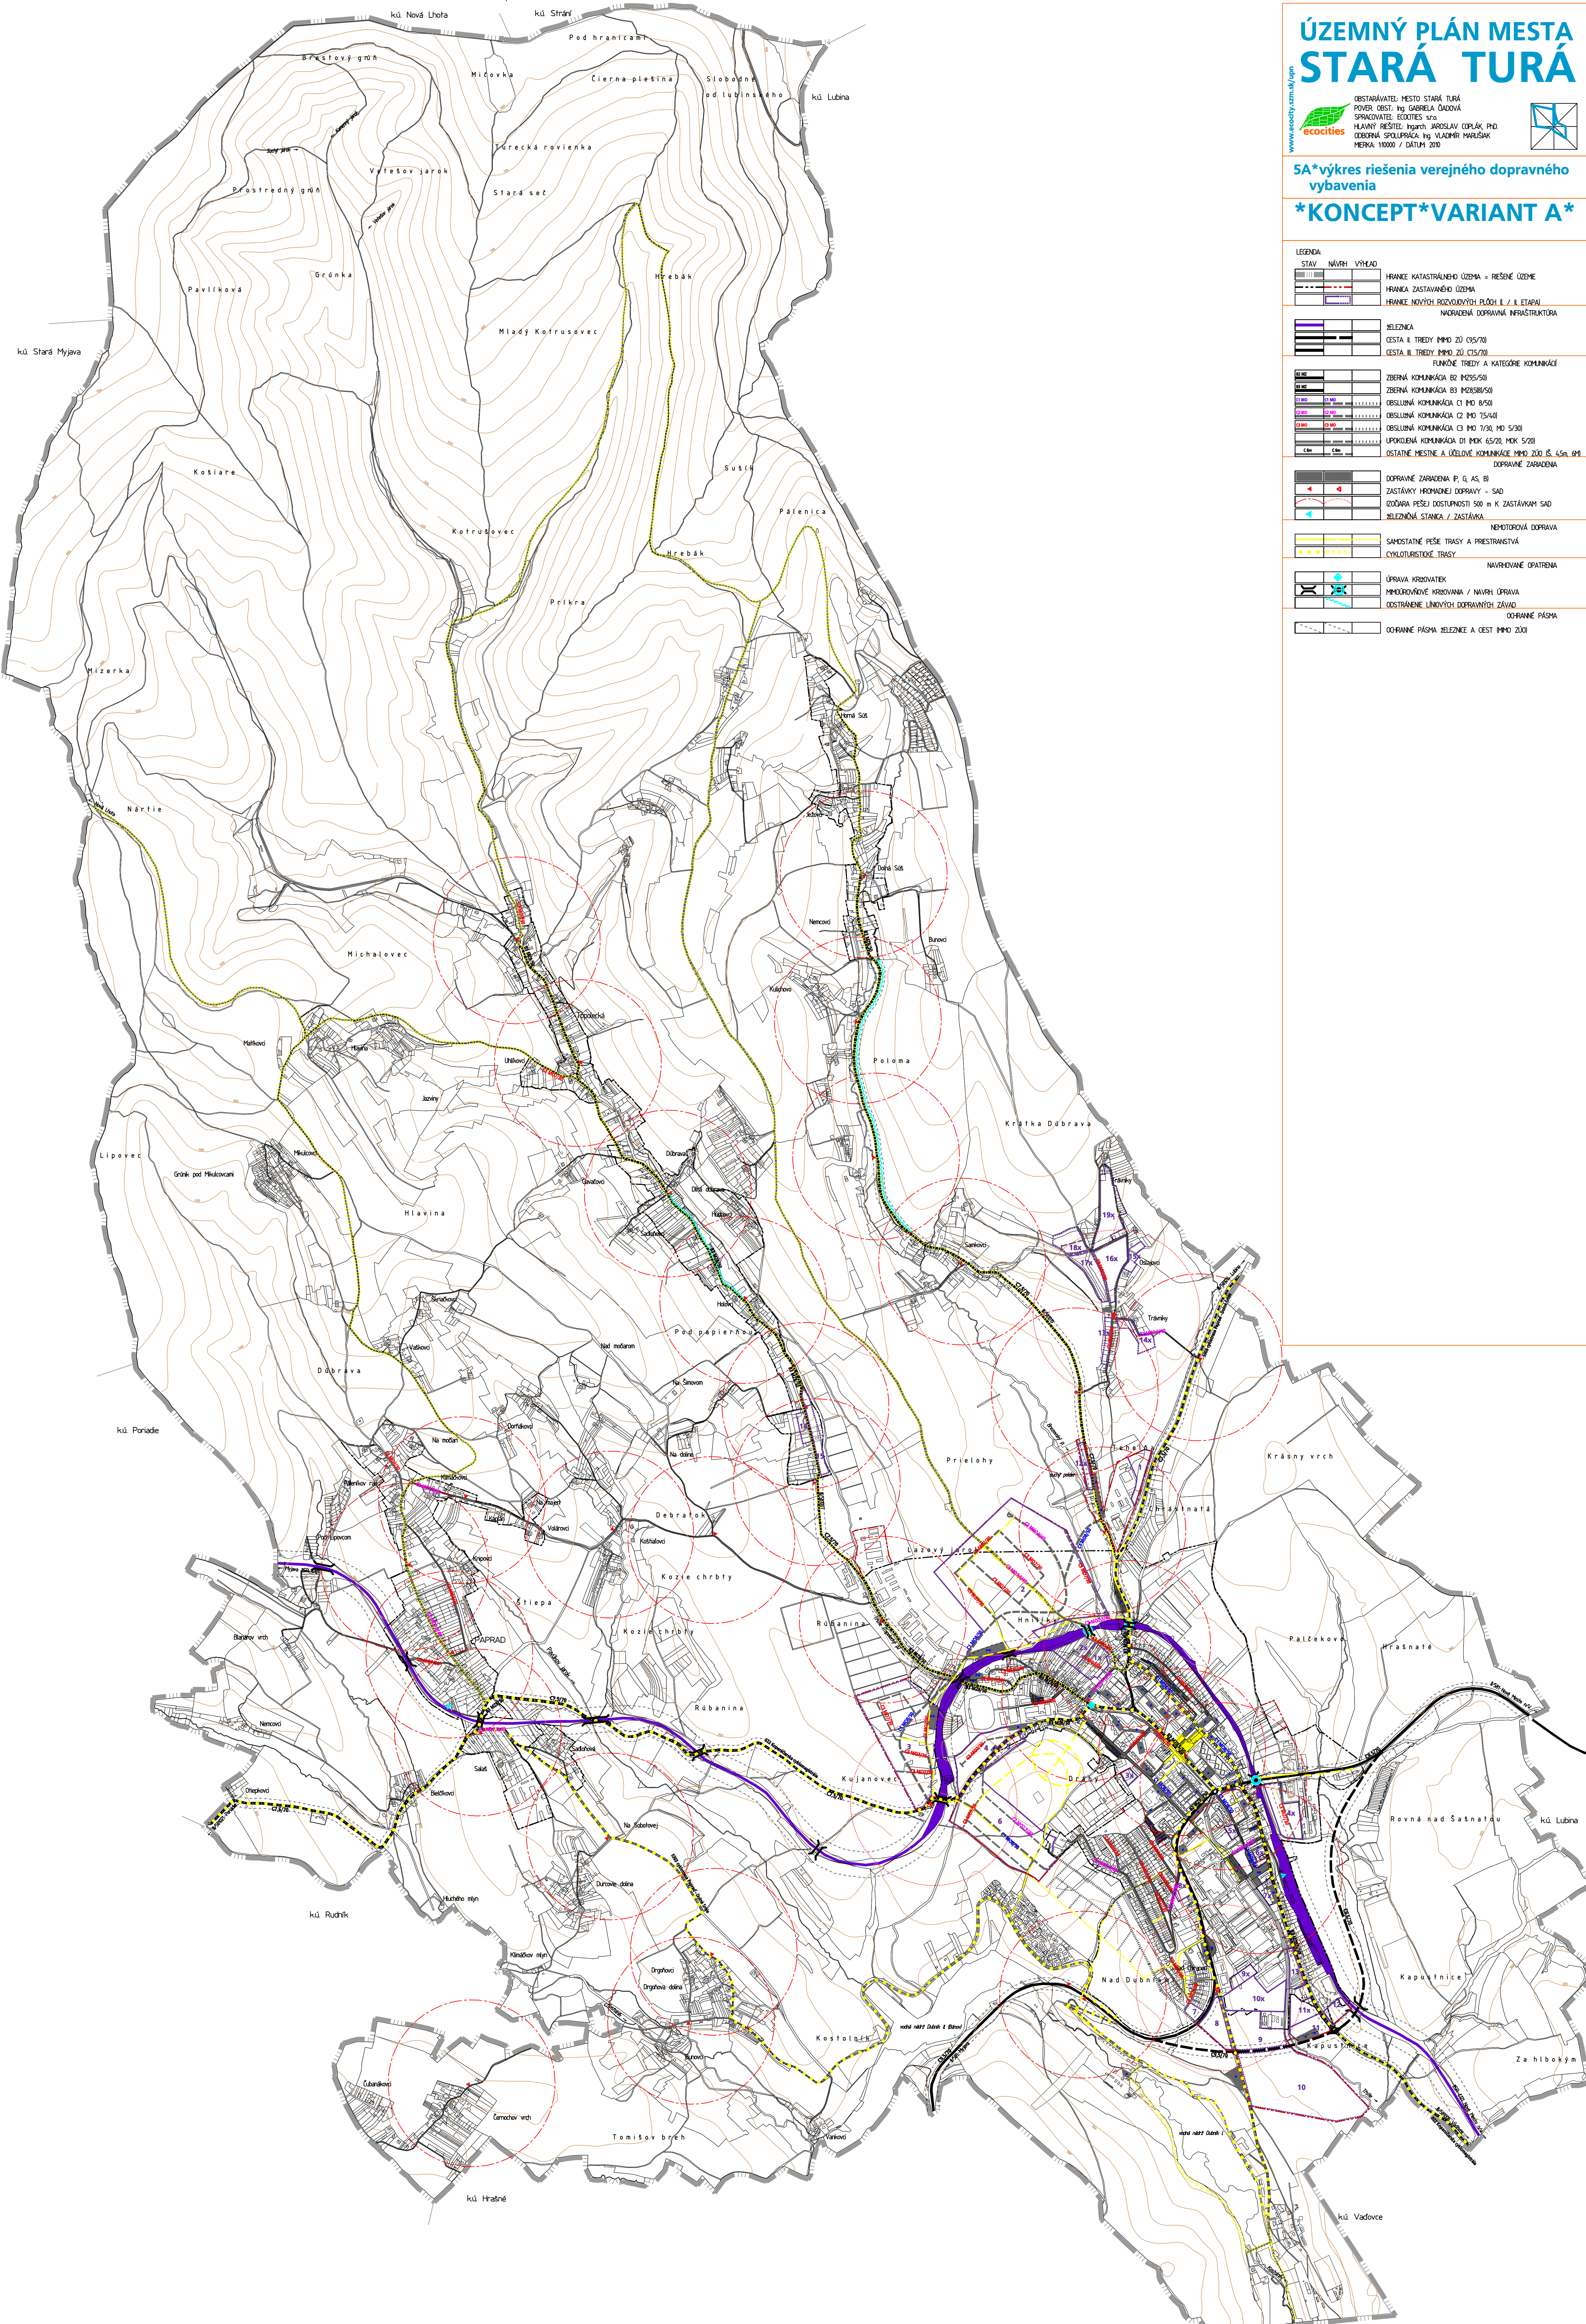

www.ecocities.sk/plan

ÚZEMNÝ PLÁN MESTA

STARÁ TURÁ

OSTARAVATEL: MESTO STARÁ TURÁ

POVER. OBL: Ing. GABRIELA OADOVÁ

SPRACOVATEL: ECOCITIES s.r.o.

HLAVNÝ INŽENIER: Ing. JAROSLAV ČOPIK, PhD.

ODBOJNÁ SPOLUPRÁCA: Ing. VLADIMÍR MARUŠÁK

MERKA: 1:10000 / DÁTUM: 2010

5A* výkres riešenia verejného dopravného vybavenia

*KONCEPT*VARIANT A*

LEGENDA:

STAV	NÁVRH	VÝHLAD

HRANICE KATASTRÁLNEHO ÚZEMIA = PŘESNÉ ÚZEMIE

HRANICE ZASTAVANÉHO ÚZEMIA

HRANICE NOVÝCH ROZVOJOVÝCH PLOCH II. / III. ETAPY

NAVROZENÁ DOPRAVNÁ INFRASTRUKTÚRA

ŽELEZNICA

CESTA II. TŘEDY M.M.D. Ž.03/700

CESTA III. TŘEDY M.M.D. Ž.03/700

FUNKČNÉ TŘEDY A KATEGORIE KOMUNIKACE

ZBORNÁ KOMUNIKACE B2 M205/500

ZBORNÁ KOMUNIKACE B3 M205/500

OBSLUŽNÁ KOMUNIKACE C1 M20 8/500

OBSLUŽNÁ KOMUNIKACE C2 M20 7/500

OBSLUŽNÁ KOMUNIKACE C3 M20 7/30, M20 5/300

UPOKOJENÁ KOMUNIKACE D1 M20 65/20, M20 65/200

OSTATNÉ MESTNÉ A ÚZELOVÉ KOMUNIKACE M.M.D. Ž.03, Ž.04, Ž.05, Ž.06

DOPRAVNÉ ZARADENIA P, G, AS, BI

ZASTÁVKY HROMADNEJ DOPRAVY - SAD

IZDOKA PEŠEJ DOSTUPNOSTI 500 m K ZASTÁVKAM SAD

ŽELEZNÍČNÁ STANICA / ZASTÁVKA

NEHOTOVÁ DOPRAVA

SAKOSTATNÉ PEŠE TRASY A PŘESTRAVNÁ

CYKLOTRISTICKÉ TRASY

ÚPRAVA KRÍŽOVATIEK

MIMODOPRAVNÉ KRÍŽOVANIA / NAVRHI ÚPRAVA

ODSTRÁNENIE LINDOVÝCH DOPRAVNÝCH ZÁVAD

OPRAVNÉ PÁŠA

DOPRAVNÉ PÁŠA ŽELEZNICE A CEST M.M.D. Ž.03