



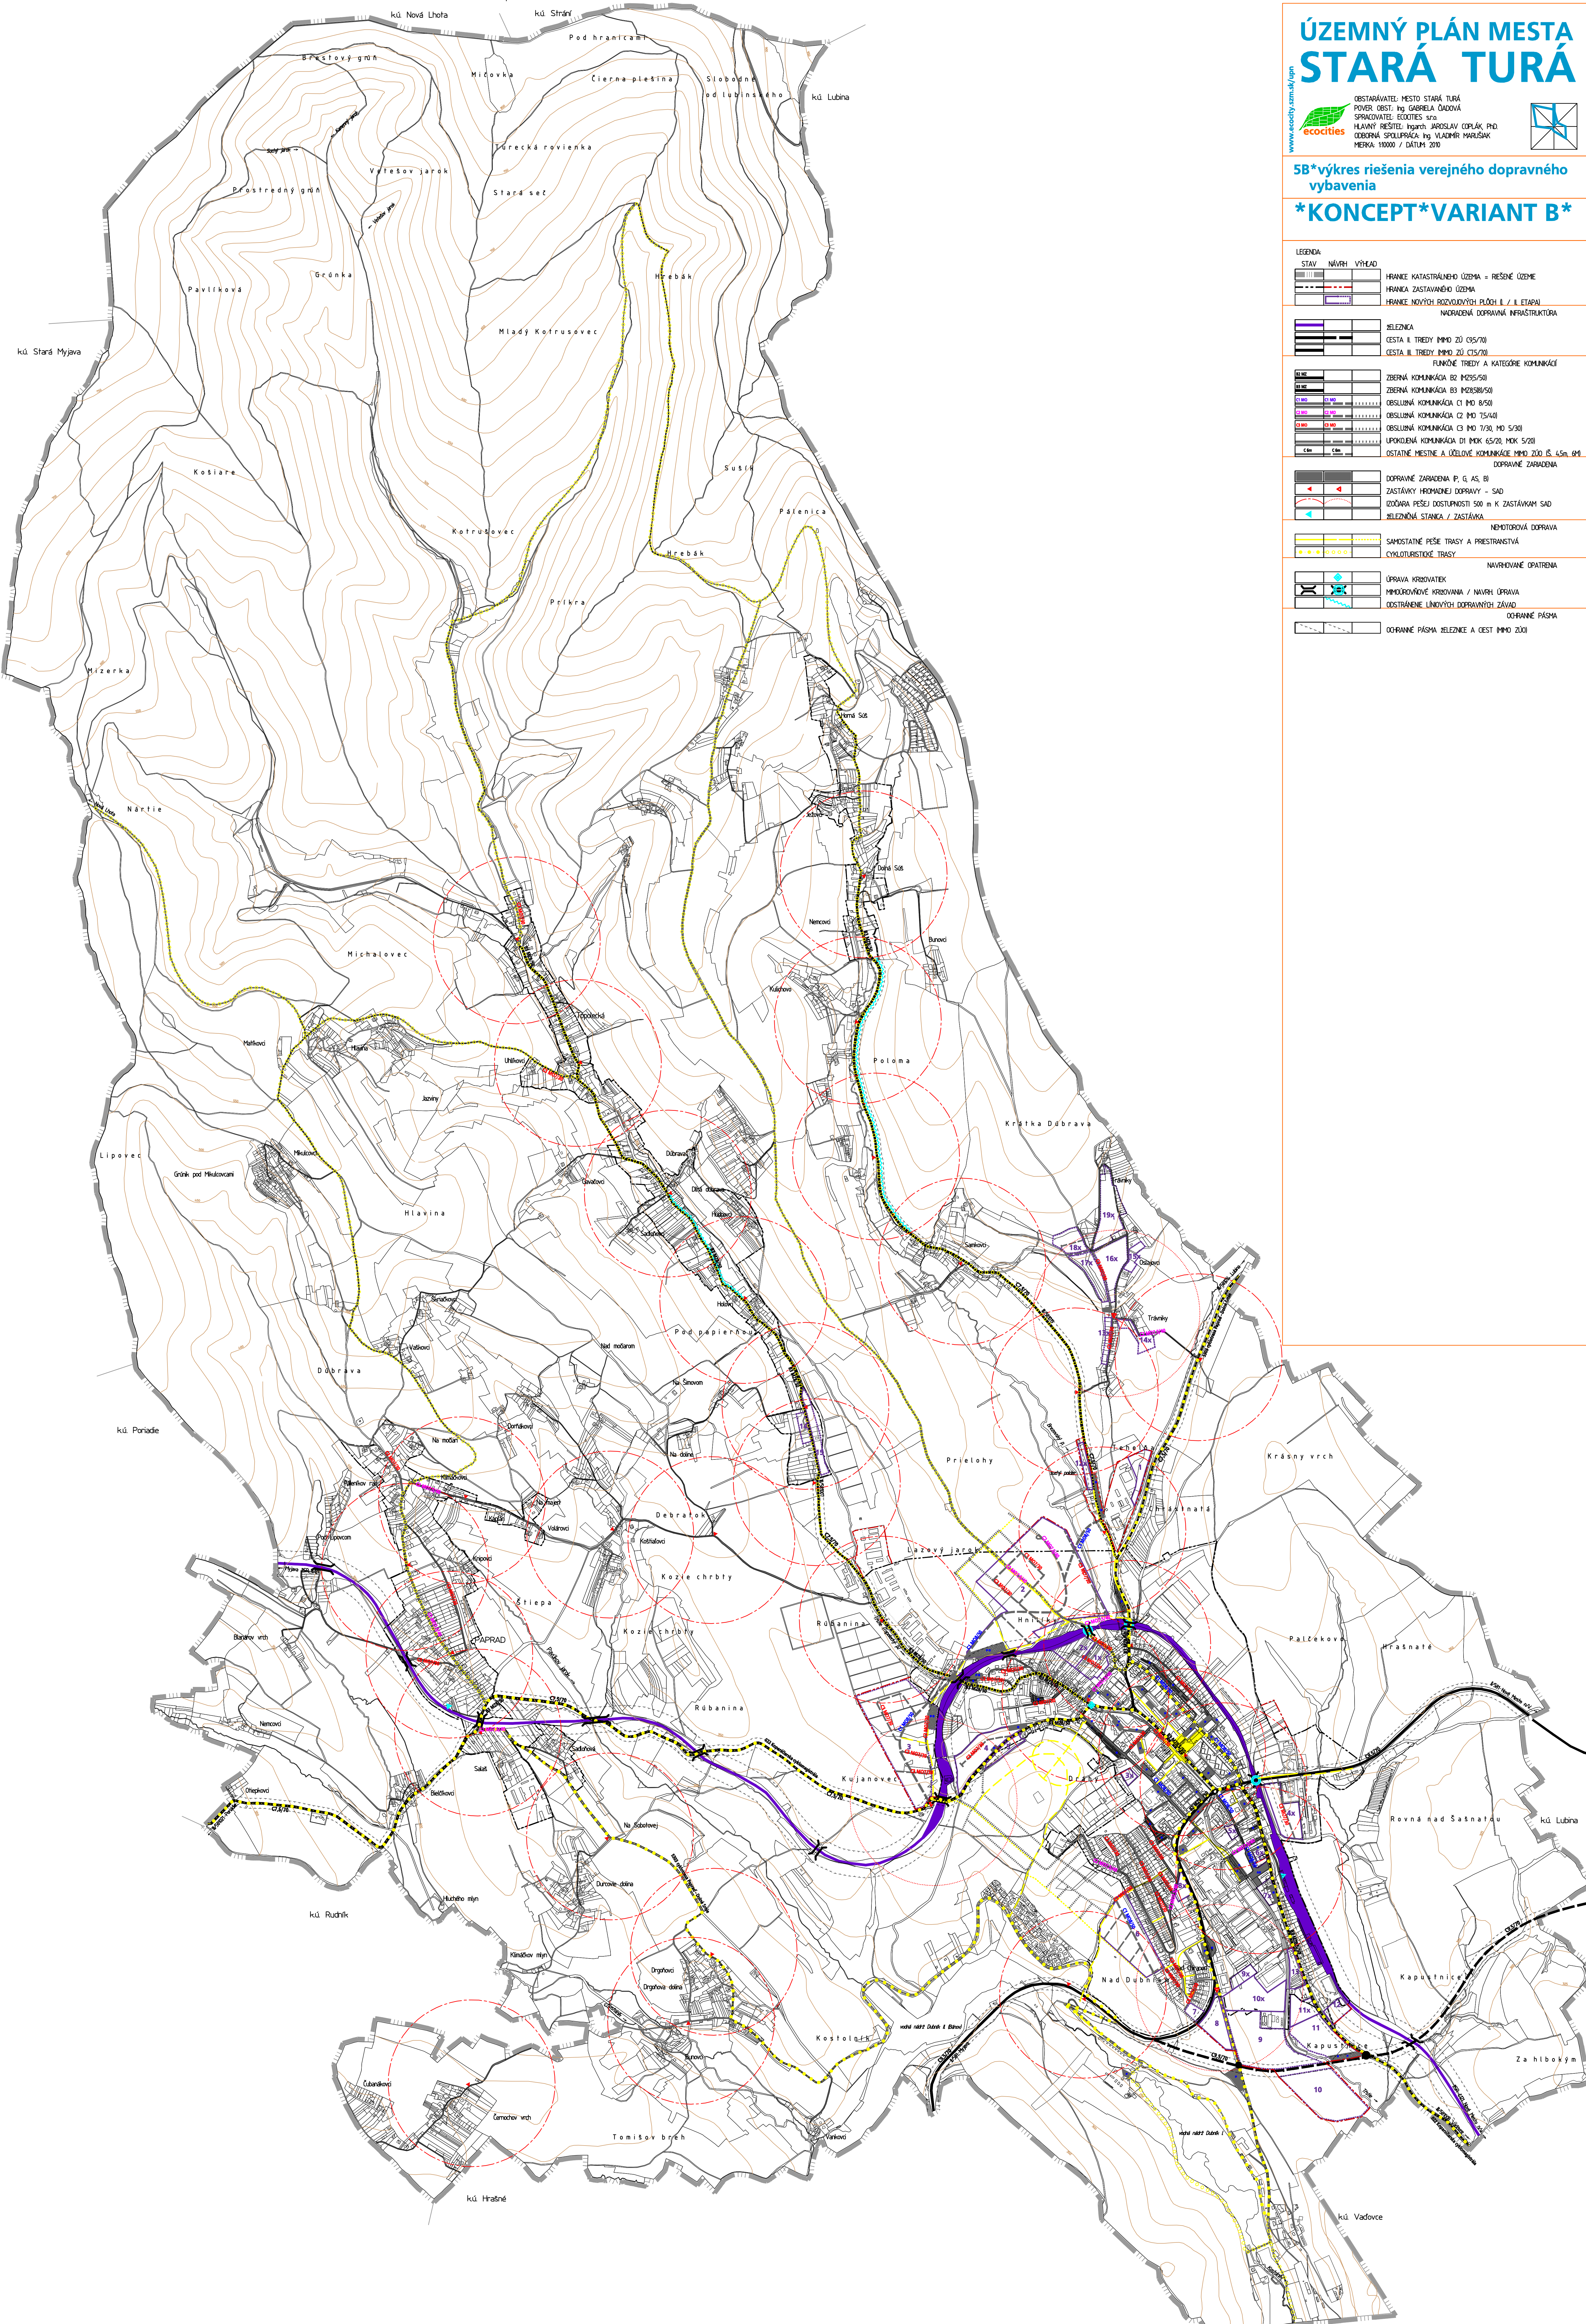

ÚZEMNÝ PLÁN MESTA STARÁ TURÁ

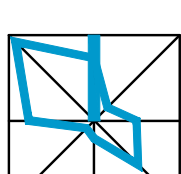

OBSTARAVATEĽ: MESTO STARÁ TURÁ
POVER. OSOBA: Ing. GABRIELA OADOVÁ
SPRACOVATEĽ: ECOCITIES s.r.o.
HLAVNÝ INŽENIER: Ing. JAROSLAV ČOPLÁK PhD
ODBOJNÁ SPOLUPRÁCA: Ing. VLADIMÍR MARUŠÁK
MÉTKA: 1:10000 / DÁTUM: 2010



5B*výkres riešenia verejného dopravného vybavenia

*KONCEPT*VARIANT B*

LEGENDA:

STAV	NÁVRH	VÝHLAD

HRANICE KATASTRÁLNEHO ÚZEMIA = PŘESNÉ ÚZEMIE
HRANICE ZASTAVANÉHO ÚZEMIA
HRANICE NOVÝCH ROZVOJOVÝCH PLOCH II. / III. ETAPY
NAVROZENÁ DOPRAVNÁ INFRASTRUKTÚRA

ŽELEZNICA
CESTA II. TŘEDY M.M.D. ŽO C/5/70
CESTA III. TŘEDY M.M.D. ŽO C/5/70

FUNKČNÉ TŘEDY A KATEGÓRIE KOMUNIKÁCIÍ

ZBORNÁ KOMUNIKÁČIA B2 M205/500
ZBORNÁ KOMUNIKÁČIA B3 M205B/500
OBSLUŽNÁ KOMUNIKÁČIA C1 M20 8/500
OBSLUŽNÁ KOMUNIKÁČIA C2 M20 75/400
OBSLUŽNÁ KOMUNIKÁČIA C3 M20 7/30, M20 5/300
UPOKOJENÁ KOMUNIKÁČIA D1 M20 65/20, M20 5/200
OSTATNÉ MESTNÉ A ÚJELOVÉ KOMUNIKÁČIE M.M.D. ŽO C/5, C/5n, G/41

DOPRAVNÉ ZARIADENIA P, G, AS, BI
ZASTÁVKY HROMADNEJ DOPRAVY - SAD
IZDOKA PEŠEJ DOSTUPNOSTI 500 m K ZASTÁVKAM SAD
ŽELEZNÍČNA STANICA / ZASTÁVKA

NEHOTOVÁ DOPRAVA
SAMOSTATNÉ PEŠE TRASY A PRIESTRANSTVIA
CYKLOTRISTICKÉ TRASY

ÚPRAVA KRÍŽOVATIEK
MIMODOPRAVNÉ KRÍŽOVANIE / NAVRHNUTIE ÚPRAVY
ODSTRÁNENIE LÍNIÝCH DOPRAVNÝCH ZÁVAD

DOHRANÉ PÁŠA
DOHRANÉ PÁŠA ŽELEZNICE A CEST M.M.D. ŽO C/5