ÚZEMNÝ PLÁN MESTA STARÁ TURÁ

www.ecocity.szm.sk/upn

ecocities

OBSTARÁVATEĽ: MESTO STARÁ TURÁ
POVER. OBST.: Ing. GABRIELA ČIADOVÁ
SPRACOVATEĽ: ECOCITIES s.r.o.
HLAVNÝ RIEŠITEĽ: Ing.arch. JAROSLAV COPLÁK, PhD.
ODBORNÁ SPOLUPRÁCA: Ing. J. KOVALKOVÁ, M. BREZOVSKÝ
MIERKA: 15000 / DÁTUM: 2010

6B*výkres riešenia verejného technického vybavenia

*KONCEPT*VARIANT B*

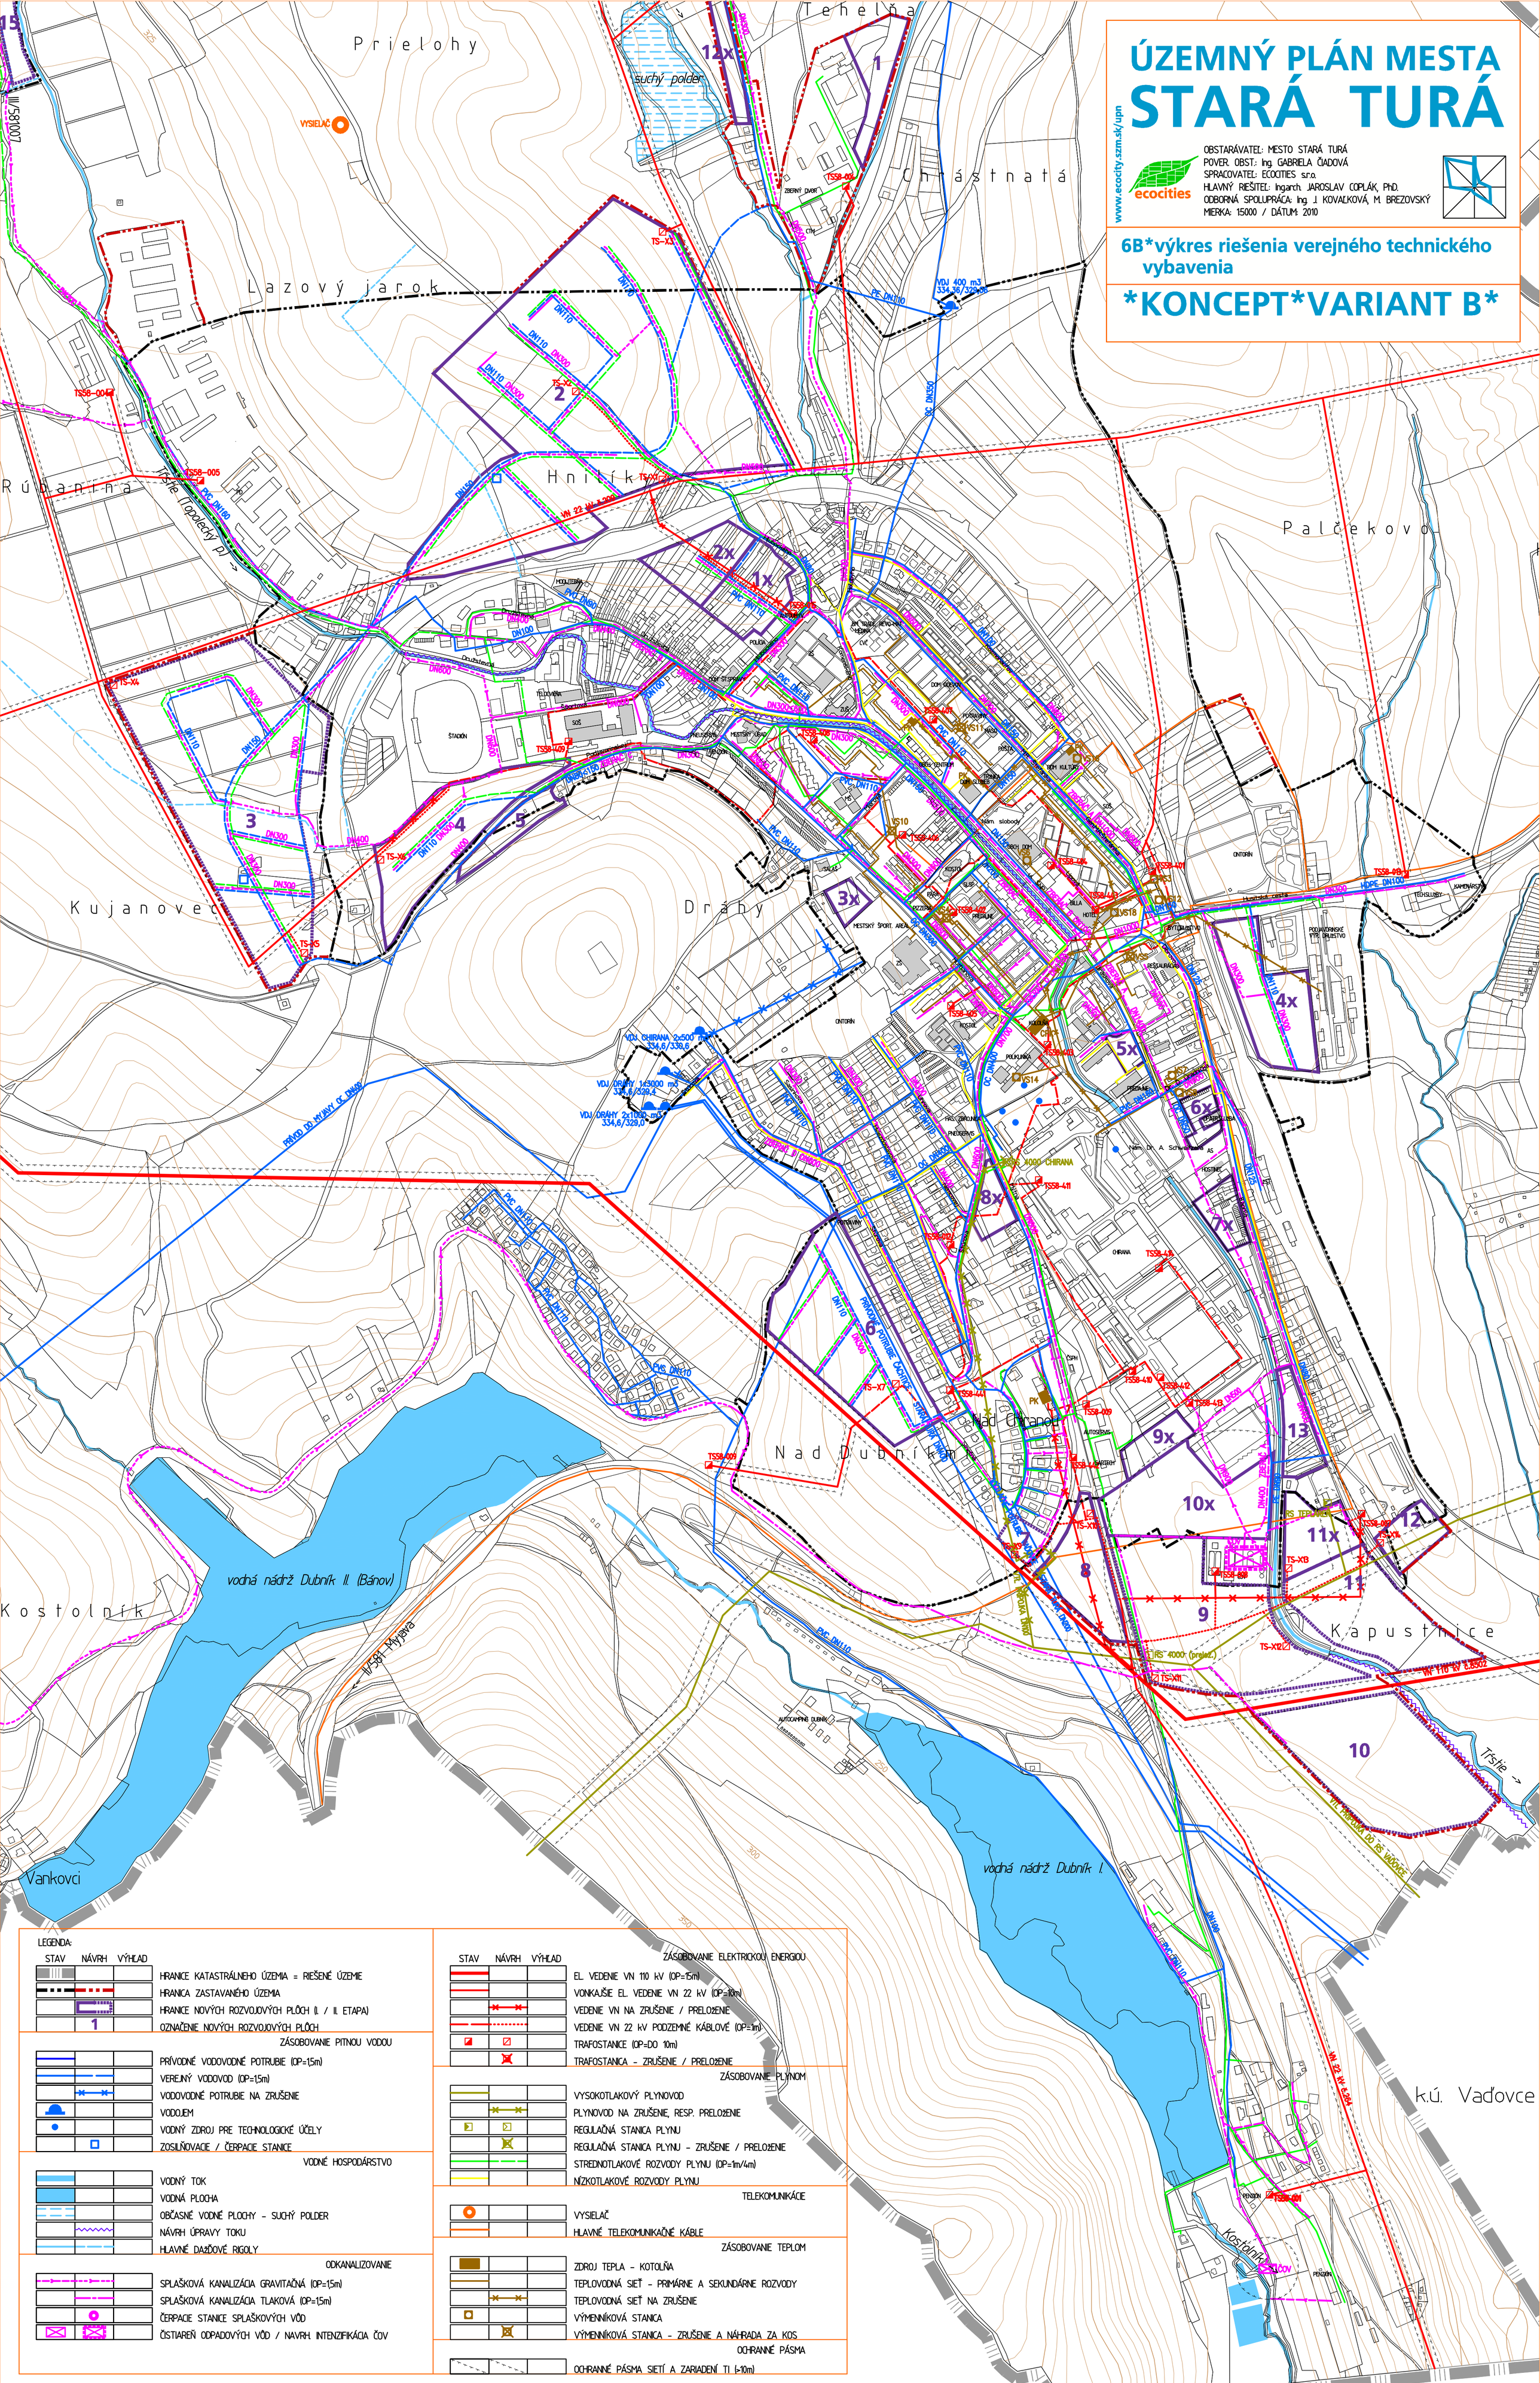

LEGENDA:

STAV	NÁVRH	VÝHĽAD	
			HRANICE KATASTRÁLNEHO ÚZEMIA = RIEŠENÉ ÚZEMIE
			HRANICA ZASTAVANÉHO ÚZEMIA
			HRANICE NOVÝCH ROZVOJOVÝCH PLÔCH (I. / II. ETAPA)
	1		OZNAČENIE NOVÝCH ROZVOJOVÝCH PLÔCH
			ZÁSOBOVANIE PITNOU VODOU
			PRÍVODNÉ VODOVODNÉ POTRUBIE (OP=1,5m)
			VEREJNÝ VODOVOD (OP=1,5m)
			VODOVODNÉ POTRUBIE NA ZRUŠENIE
			VODOJEM
			VODNÝ ZDROJ PRE TECHNOLOGICKÉ ÚČELY
			ZOSILŇOVACIE / ČERPACIE STANICE
			VODNÉ HOSPODÁRSTVO
			VODNÝ TOK
			VODNÁ PLOCHA
			OBČASNÉ VODNÉ PLOCHY - SUCHÝ POLDER
			NÁVRH ÚPRAVY TOKU
			HLAVNÉ DAŽĎOVÉ RIGOLY
			ODKANALIZOVANIE
			SPLAŠKOVÁ KANALIZÁCIA GRAVITAČNÁ (OP=1,5m)
			SPLAŠKOVÁ KANALIZÁCIA TLAKOVÁ (OP=1,5m)
			ČERPACIE STANICE SPLAŠKOVÝCH VÔD
			ČISTIAREŇ ODPADOVÝCH VÔD / NAVRH. INTENZIFIKÁCIA ČOV

STAV	NÁVRH	VÝHĽAD	
			ZÁSOBOVANIE ELEKTRICKOU ENERGIOU
			EL. VEDENIE VN 110 kV (OP=15m)
			VONKAJŠIE EL. VEDENIE VN 22 kV (OP=10m)
			VEDENIE VN NA ZRUŠENIE / PRELOŽENIE
			VEDENIE VN 22 kV PODZEMNÉ KÁBLOVÉ (OP=1m)
			TRAFOSTANICE (OP=DO 10m)
			TRAFOSTANICA - ZRUŠENIE / PRELOŽENIE
			ZÁSOBOVANIE PLYNOM
			VYSOKOTLAKOVÝ PLYNOVOD
			PLYNOVOD NA ZRUŠENIE, RESP. PRELOŽENIE
			REGULAČNÁ STANICA PLYNU
			REGULAČNÁ STANICA PLYNU - ZRUŠENIE / PRELOŽENIE
			STREDNOTLAKOVÉ ROZVODY PLYNU (OP=1m/4m)
			NÍZKOTLAKOVÉ ROZVODY PLYNU
			TELEKOMUNIKÁCIE
			VYSIELAČ
			HLAVNÉ TELEKOMUNIKAČNÉ KÁBLE
			ZÁSOBOVANIE TEPLOM
			ZDROJ TEPLA - KOTOLŇA
			TEPLOVODNÁ SIEŤ - PRIMÁRNE A SEKUNDÁRNE ROZVODY
			TEPLOVODNÁ SIEŤ NA ZRUŠENIE
			VÝMENNÍKOVÁ STANICA
			VÝMENNÍKOVÁ STANICA - ZRUŠENIE A NÁHRADA ZA KOS
			OCHRANNÉ PÁSMA
			OCHRANNÉ PÁSMA SIETÍ A ZARIADENÍ TI (>10m)