


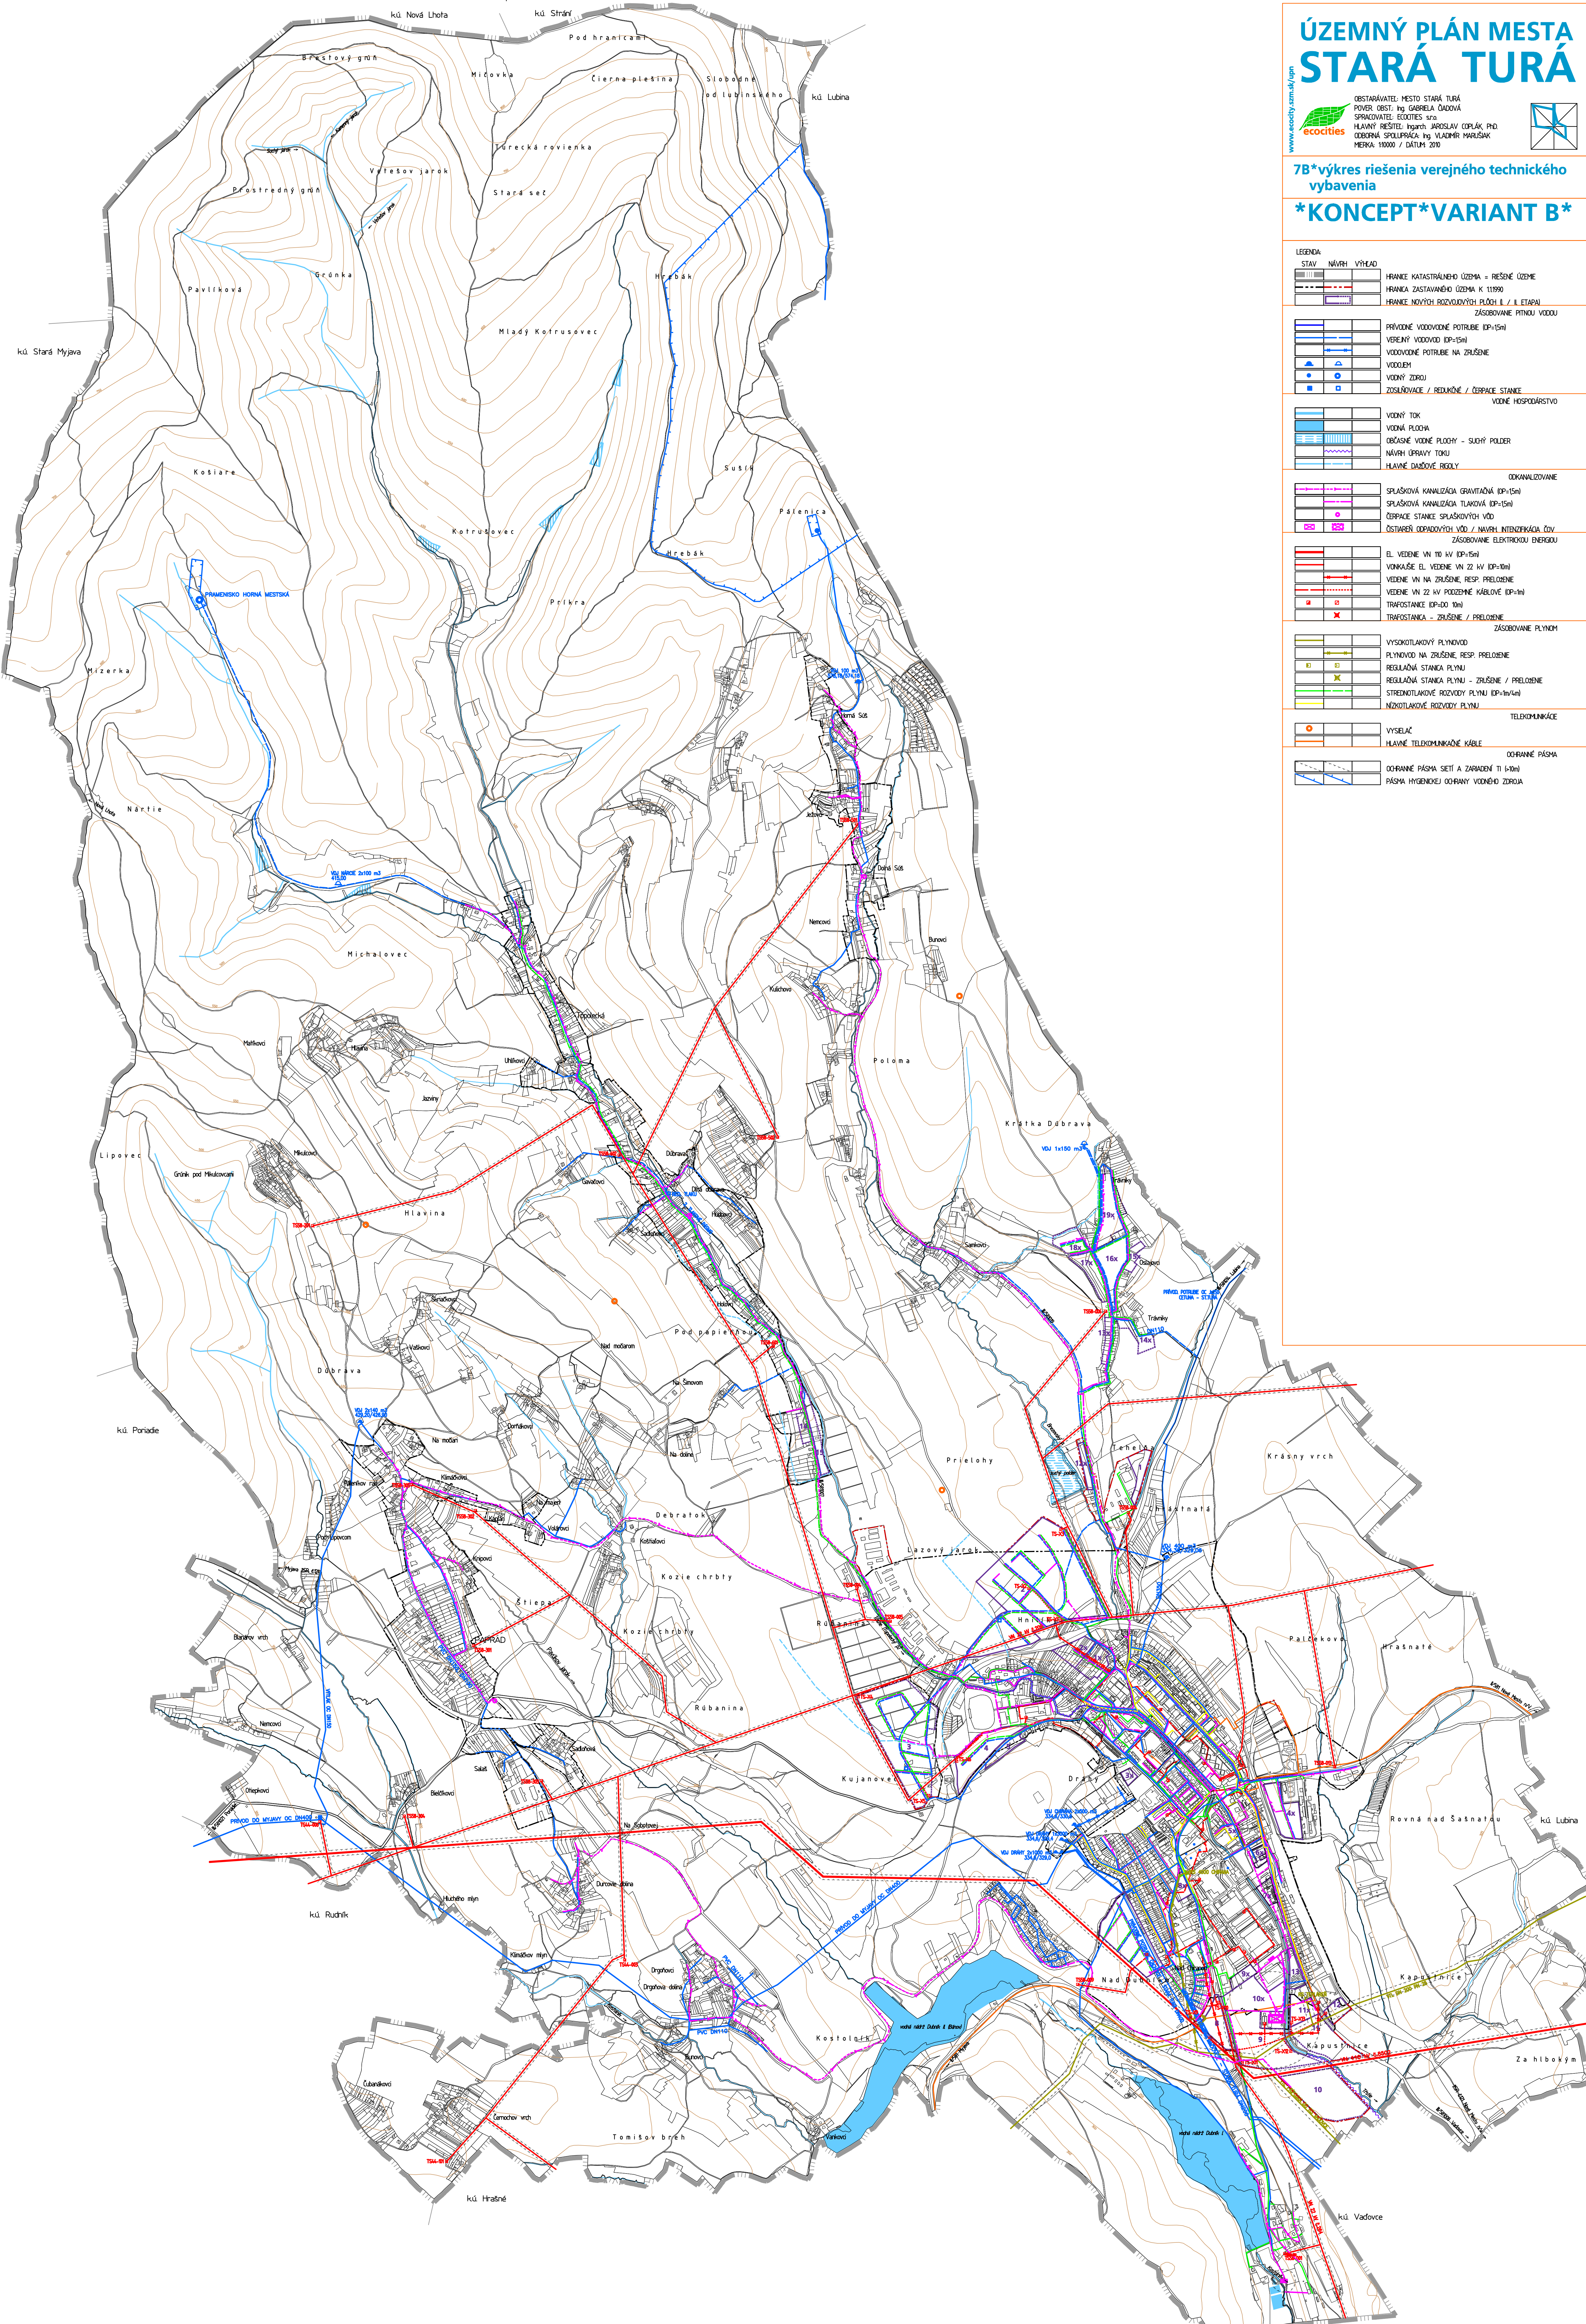

ÚZEMNÝ PLÁN MESTA STARÁ TURÁ

OBSTARAVATEĽ: MESTO STARÁ TURÁ
POVER. OSB.: Ing. GABRIELA OADOVÁ
SPRACOVATEĽ: EKOOTIES s.r.o.
HLAVNÝ INŽINIER: Ing. JAROSLAV DOPLÁK PhD
ODBOJKA: SPOLUPRÁCA: Ing. VLADIMÍR MARUŠÁK
MÉTKA: 1:1000 / DÁTUM: 2010

7B*výkres riešenia verejného technického vybavenia

*KONCEPT*VARIANT B*

LEGENDA:

STAV

NÁVRH

VÝHEĎ

HRANICE KATASTRÁLNEHO ÚZEMIA - RIEŠENÉ ÚZEMIE

HRANICA ZASTAVANÉHO ÚZEMIA K 11990

HRANICA NOVÝCH ROZVODOVÝCH PLOCH II. / I. ETAPY

ZÁSICOVANIE PITNOU VODOU

PRÍVODNÉ VODOVODNÉ POTRUBIE (DP-15m)

VEREJNÝ VODOVOD (DP-15m)

VODOVODNÉ POTRUBIE NA ZRÚŠENIE

VODOVODNÝ ZDROJ

ZOSILKOVANIE / REDUKČNÉ / ČERPAČE STANICE

VODNÉ HOSPODÁRSTVO

VODNÝ TOK

VODNÁ PLOCHA

OBČASNÉ VODNÉ PLOCHY - SUCHÝ POLDER

NÁVRH ÚPRAVY TOKU

HLAVNÉ DODÁVATEĽSKÉ RIEŠENIE

OKANALIZOVANÉ

SPÁSKOVÁ KANALIZÁCIA GRAVITAČNÁ (DP-15m)

SPÁSKOVÁ KANALIZÁCIA TLAKOVÁ (DP-15m)

ČERPAČE STANICE SPÁSKOVÝCH VOD

OSTATNÉ ODPADOVÝCH VOD / NAVRHNUTÉ INTENZITAČNÁ ČOY

ZÁSICOVANIE ELEKTRODOKU ENERGIU

EL. VEDENIE VN 10 kV (DP-15m)

VONKÁŠNÉ EL. VEDENIE VN 22 kV (DP-10m)

VEDENIE VN NA ZRÚŠENIE, RESP. PRELOŽENIE

VEDENIE VN 22 kV POZEMNÉ KÁBLOVÉ (DP-1m)

TRAFOSTANICE (DP-DO 10m)

TRAFOSTANICA - ZRÚŠENIE / PRELOŽENIE

ZÁSICOVANIE PLYNOM

VYSOKOTLAKOVÝ PLYNOVOD

PLYNOVOD NA ZRÚŠENIE, RESP. PRELOŽENIE

REGULAČNÁ STANICA PLYNU

REGULAČNÁ STANICA PLYNU - ZRÚŠENIE / PRELOŽENIE

STREDNOTLAKOVÉ ROZVODY PLYNU (DP-1m/4m)

NÍZKOTLAKOVÉ ROZVODY PLYNU

TELEKOMUNIKÁCIE

VÝSEĽ

HLAVNÉ TELEKOMUNIKAČNÉ KÁBLE

OKRANENÉ PÁSKA

OKRANENÉ PÁSKA SÍTI A ZARIADENÍ TI (1-10m)

PÁSKA HYGIENICKEJ OCHRANY VODNÝCH ZDROJOV

OKRANENÉ PÁSKA