


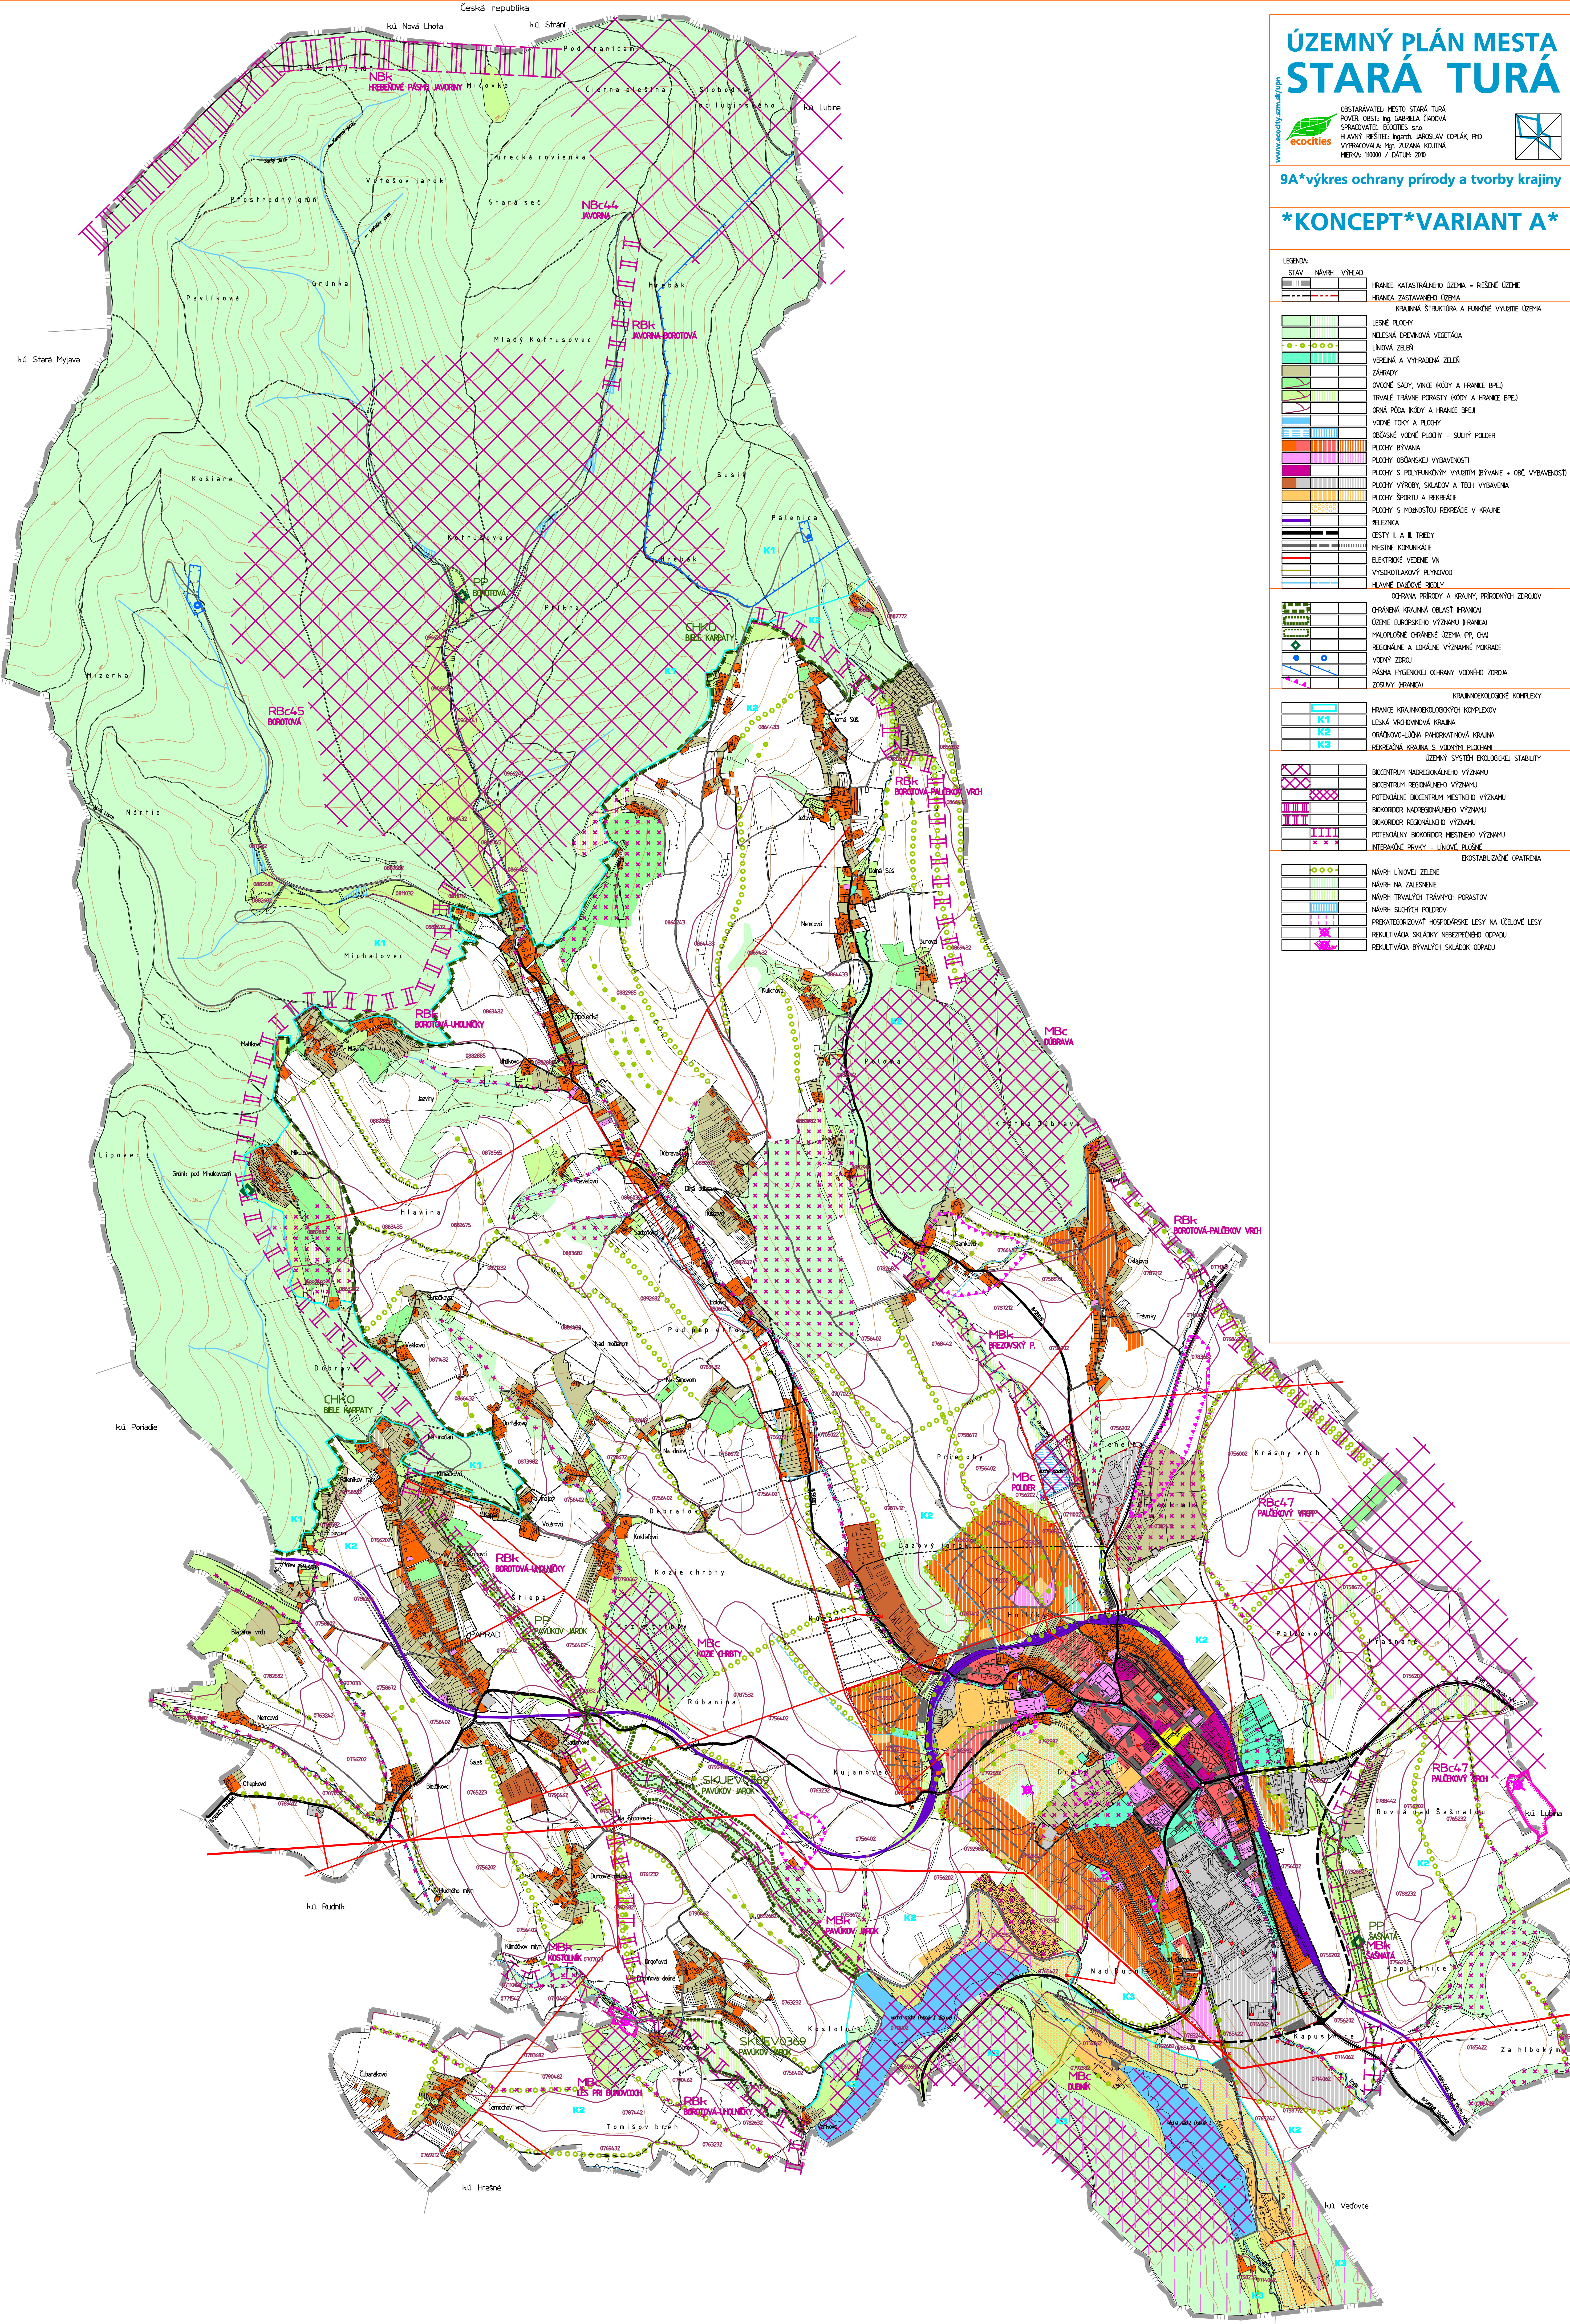

ÚZEMNÝ PLÁN MESTA STARÁ TURÁ

OBSTARAVATEĽ: MESTO STARÁ TURÁ
POVER. OBLST.: Ing. GABRIELA OADOVÁ
SPRACOVATEĽ: ECOCITIES s.r.o.
HLAVNÝ REŽISÉR: Ing. JAROSLAV OPLÁK, PhD.
VYPRACOVÁLA: Mgr. ZUZANA KOJNÁ
MÉRIKA: 1:1000 / DÁTUM: 2010

9A*výkres ochrany prírody a tvorby krajiny

*KONCEPT*VARIANT A*

STAV	NÁVRH	VÝHLAD

HRANICE KATASTRÁLNEHO ÚZEMIA = PŘESNÉ ÚZEMIE
HRANICA ZASTAVANÉHO ÚZEMIA
KRAJINNÁ STRUKTÚRA A FUNKČNÉ VYUŽITIE ÚZEMIA

	LESNÉ PLOCHY
	NELESNÁ OREVNÁ VEGETÁCIA
	LIVNÁ ZELEŇ
	VEREJNÁ A VYHRADENÁ ZELEŇ
	ZÁHRADY
	OVOCNÉ SADY, VINICE, KÓDY A HRANICE BPEJ
	TRVALÉ TRÁVNÉ PORASTY KÓDY A HRANICE BPEJ
	ORNÁ PÔDA KÓDY A HRANICE BPEJ
	VOĎNÉ TOKY A PLOCHY
	OBČASNÉ VOĎNÉ PLOCHY - SUCHÝ POLDER
	PLOCHY BÝVANIA
	PLOCHY OBČANSKEJ VYBAVENOSTI
	PLOCHY S POLYFUNKČNÝM VYUŽITÍM BÝVANIA + OBC. VYBAVENOSTI
	PLOCHY VÝROBY, SKLADOV A TECH. VYBAVENIA
	PLOCHY ŠPORTU A REKREÁCIE
	PLOCHY S MOŽNOSŤOU REKREÁCIE V KRAJINE
	ŽELEZNICA
	CESTY I. A II. TREDY
	MESTNÉ KOMUNIKÁCIE
	ELEKTRIČNÉ VEDENIE VN
	VYSOKOTLAKOVÝ PLYNOVOD
	HLAVNÉ DAŤOVÉ RIEŠENIA

	CHRÁNENÁ KRAJINNÁ OBLASŤ (HRANICA)
	ÚZEMIE EURÓPSKEHO VÝZNAMU (HRANICA)
	MAJOPLOŠNÉ CHRÁNENÉ ÚZEMIA (PP, OHA)
	REGIONÁLNE A LOKÁLNE VÝZNAMNÉ MOKRADE
	VOĎNÝ ZDROJ
	PÁŠKA HYGIENICKEJ OCHRANY VOĎNÉHO ZDROJA
	ZOSILNENIE HRANICA

	HRANICE KRAJINNEKOLOGICKÝCH KOMPLEXOV
	LESNÁ VROSTOVINOVÁ KRAJINA
	ORNOVOVO-LIVNÁ PAHORKATINOVÁ KRAJINA
	REKREAČNÁ KRAJINA S VOĎNYMI PLOCHAMI
	ÚZEMNÝ SYSTÉM EKOLOGICKEJ STABILITY

	BIOCENTRUM NADREGIONÁLNEHO VÝZNAMU
	BIOCENTRUM REGIONÁLNEHO VÝZNAMU
	POTENCIÁLNE BIOCENTRUM MESTNEHO VÝZNAMU
	BIOKORIDOR NADREGIONÁLNEHO VÝZNAMU
	BIOKORIDOR REGIONÁLNEHO VÝZNAMU
	POTENCIÁLNY BIOKORIDOR MESTNEHO VÝZNAMU
	INTERAKČNÉ PRVKY - LINIOVÉ PLOŠNÉ

	EXOSTABILIZAČNÉ OPATRENIA
	NÁVRH LINIOVÉJ ZELENE
	NÁVRH NA ZALESNENIE
	NÁVRH TRVALÝCH TRÁVNÝCH PORASTOV
	NÁVRH SUCHÝCH POLDROV
	PREKATEGORIZOVIAT HOSPODÁRSKE LESY NA ÚČELOVÉ LESY
	REKULTIVÁCIA SKLADKY NEBEZPEČNÉHO ODPADU
	REKULTIVÁCIA BÝVALÝCH SKLADOK ODPADU