
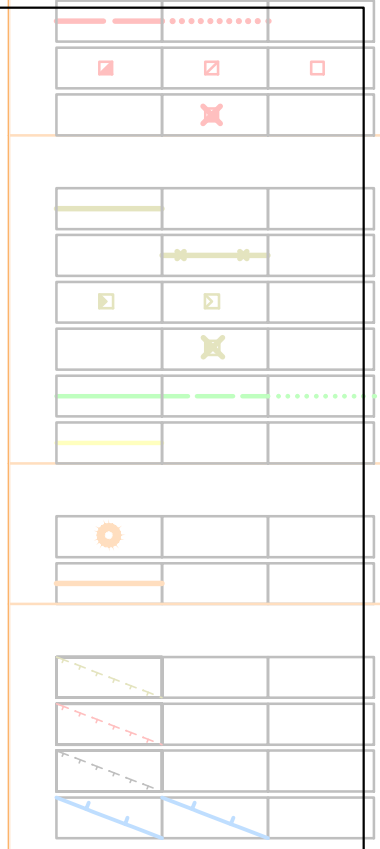


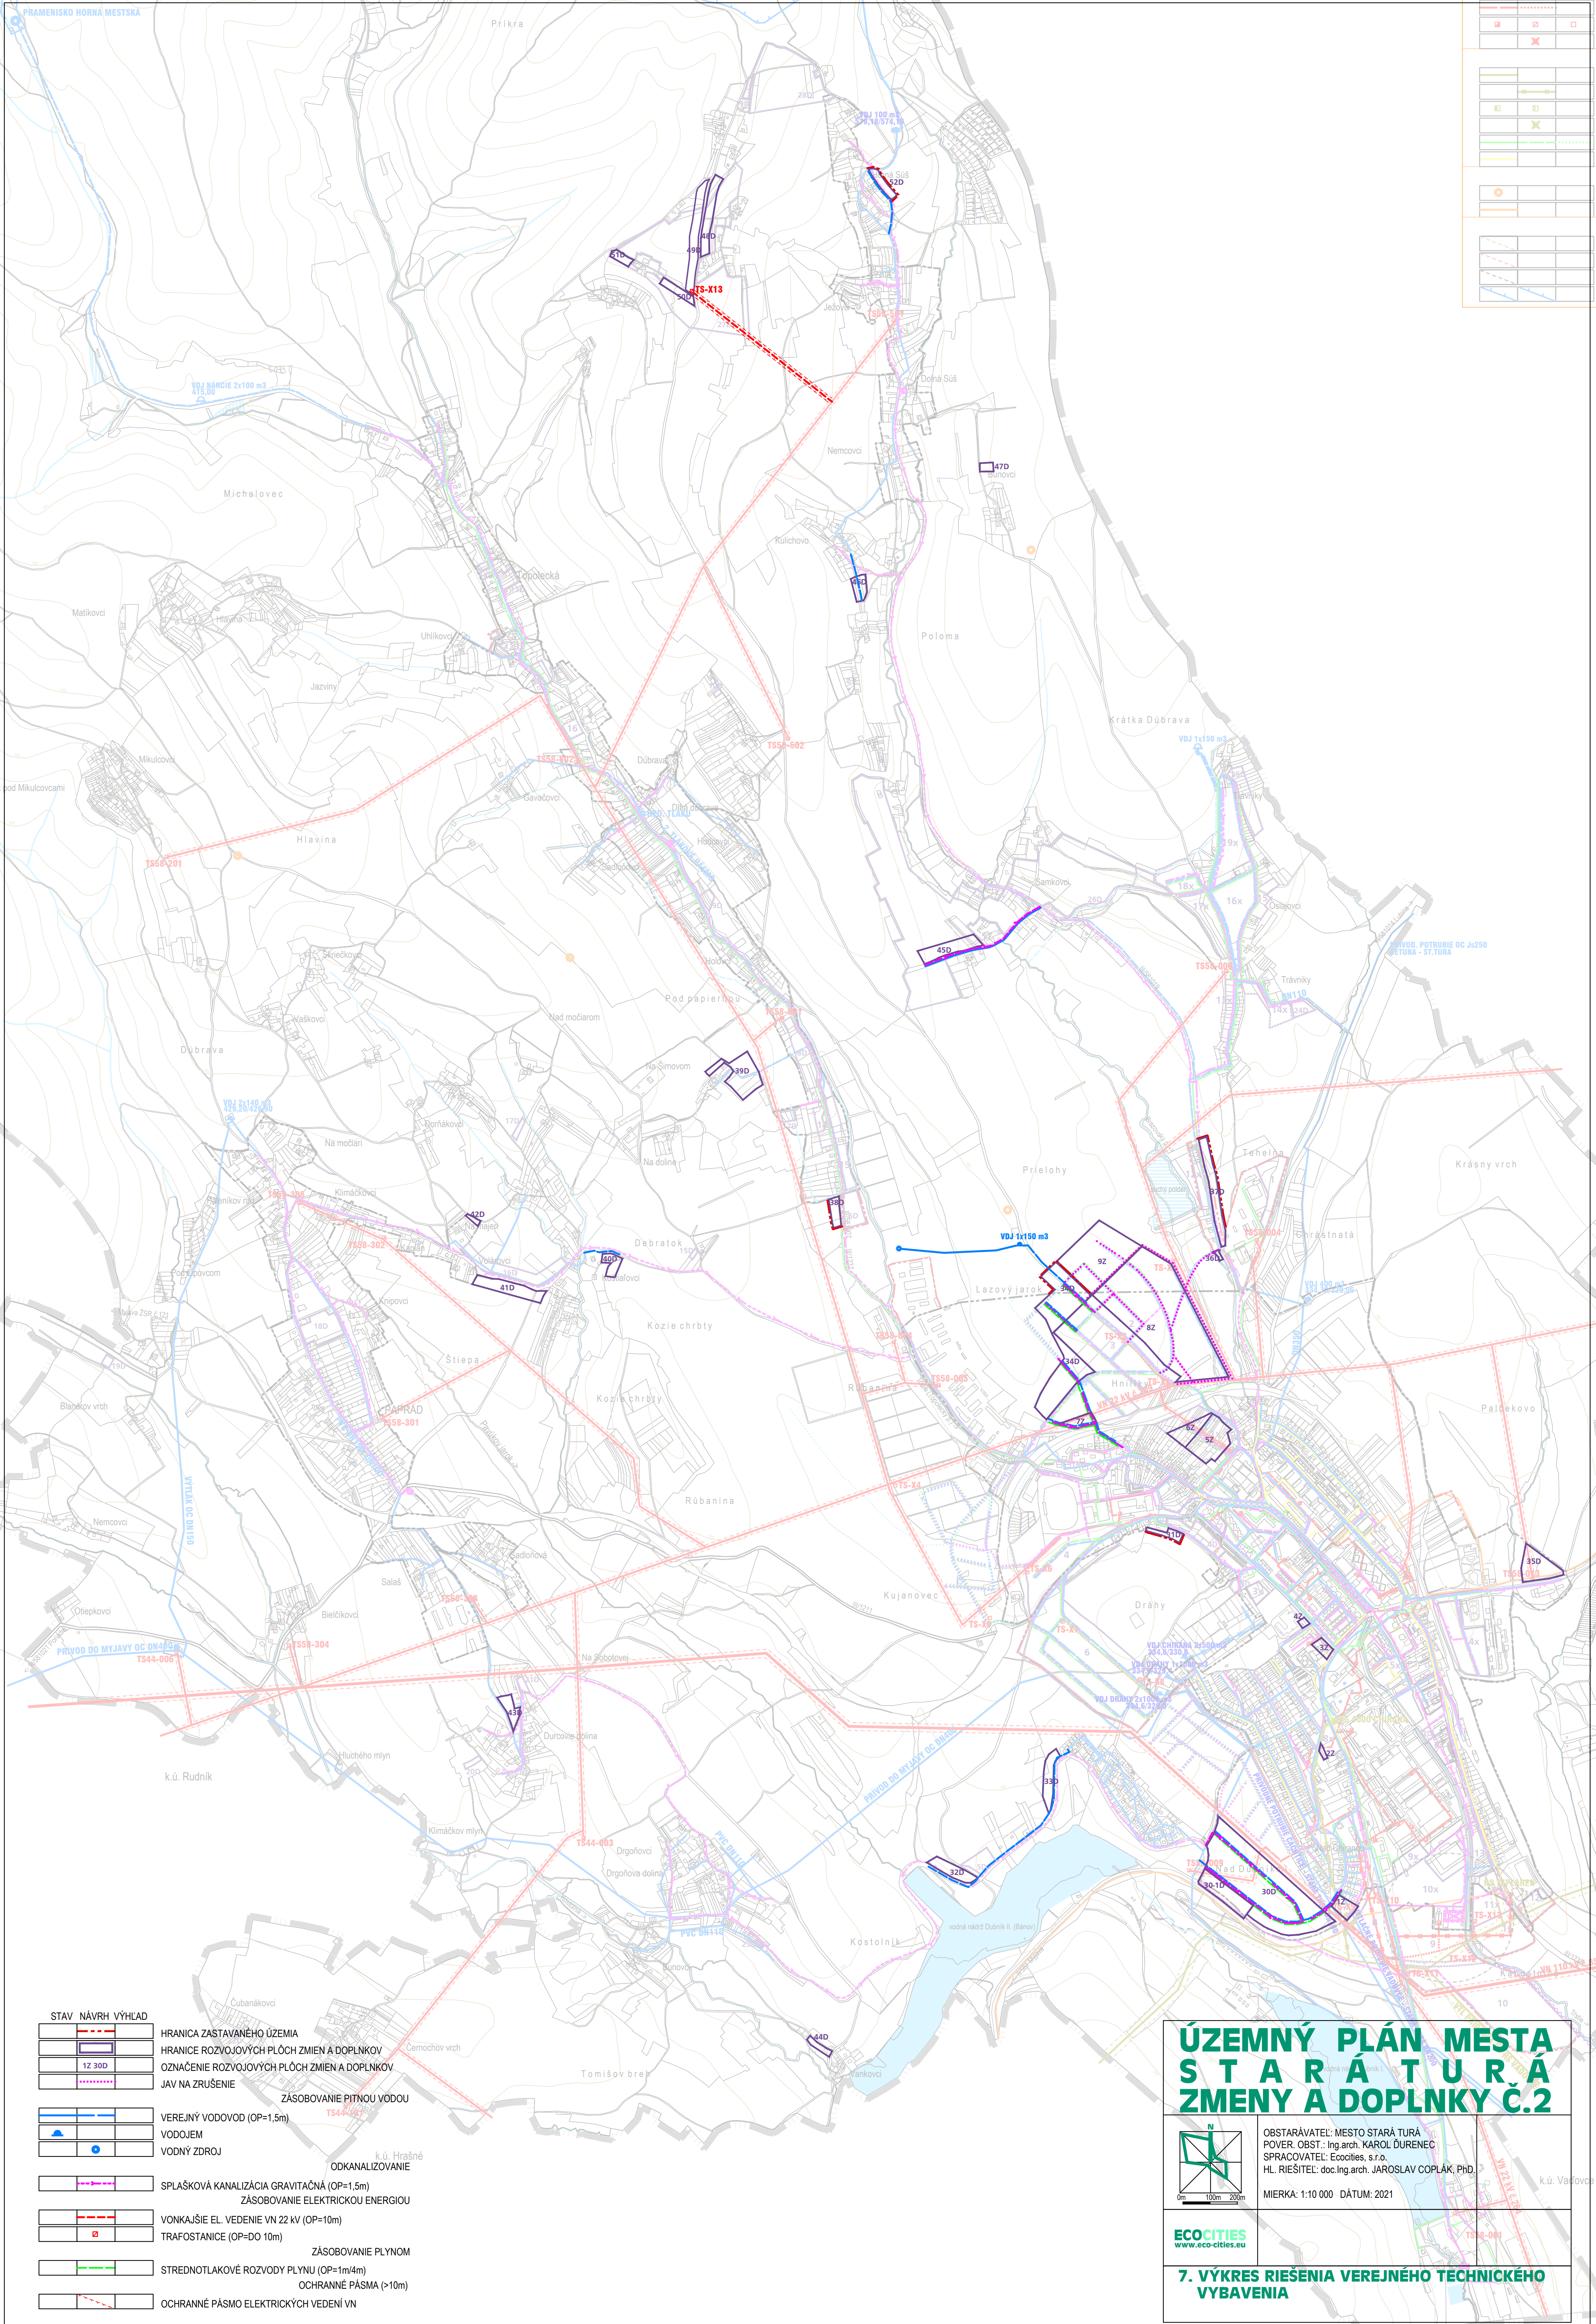

STAV NÁVRH VÝHLAD	
HRANICA ZASTAVANÉHO ÚZEMIA	
HRANICE ROZVOJOVÝCH PLOCH ZMIEN A DOPLNKOV	
OZNAČENIE ROZVOJOVÝCH PLOCH ZMIEN A DOPLNKOV	
JAV NA ZRUŠENIE	
ZÁSOBOVANIE PITNOU VODOU	
VEREJNÝ VODOVOD (OP=1,5m)	
VODOJEM	
VODNÝ ZDROJ	
ODKANALIZOVANIE	
SPLAŠKOVÁ KANALIZÁCIA GRAVITAČNÁ (OP=1,5m)	
ZÁSOBOVANIE ELEKTRICKOU ENERGIU	
VONKAJŠIE EL. VEDENIE VN 22 KV (OP=10m)	
TRAFOSTANICE (OP=DO 10m)	
ZÁSOBOVANIE PLYNOM	
STREDNOTLAKOVÉ ROZVODY PLYNU (OP=1m/4m)	
OCHRANNÉ PÁSMA (>10m)	
OCHRANNÉ PÁSMA ELEKTRICKÝCH VEDENÍ VN	

ÚZEMNÝ PLÁN MESTA STARÁ TURÁ ZMENY A DOPLNKY Č.2

OBSTARÁVATEL: MESTO STARÁ TURÁ
POVER. OBST.: Ing.arch. KAROL ĎURENČ
SPRACOVÁTEĽ: Ecocities, s.r.o.
HL. RIEŠITEĽ: doc.ing.arch. JAROSLAV COPLÁK, PhD.

MIERKA: 1:10 000 DÁTUM: 2021

7. VÝKRES RIEŠENIA VEREJNÉHO TECHNICKÉHO VYBAVENIA