


ÚZEMNÝ PLÁN MESTA STARÁ TURÁ

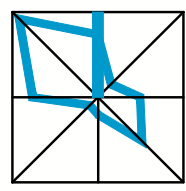


OBSTARÁVATEL: MESTO STARÁ TURÁ
POVER. OBST.: Ing. GABRIELA ČIADOVÁ
SPRACOVATEL: ECOCITIES s.r.o.
HLAVNÝ RIEŠITEĽ: Ing.arch. JAROSLAV COPLÁK, PhD.
ODBORNÁ SPOLUPRÁCA: Ing. P. KLÚČIK
MIERKA: 1:5000 / DÁTUM: 2011

4*výkres riešenia verejného dopravného vybavenia

ÚZEMNÝ PLÁN MESTA STARÁ TURÁ SCHVÁLILO MESTSKÉ ZASTUPITEĽSTVO

DŇA 25.10.2012 UZNESENÍM Č.40-XXII/2012

ING. JÁN KIŠŠ, PRÍMÁTOR

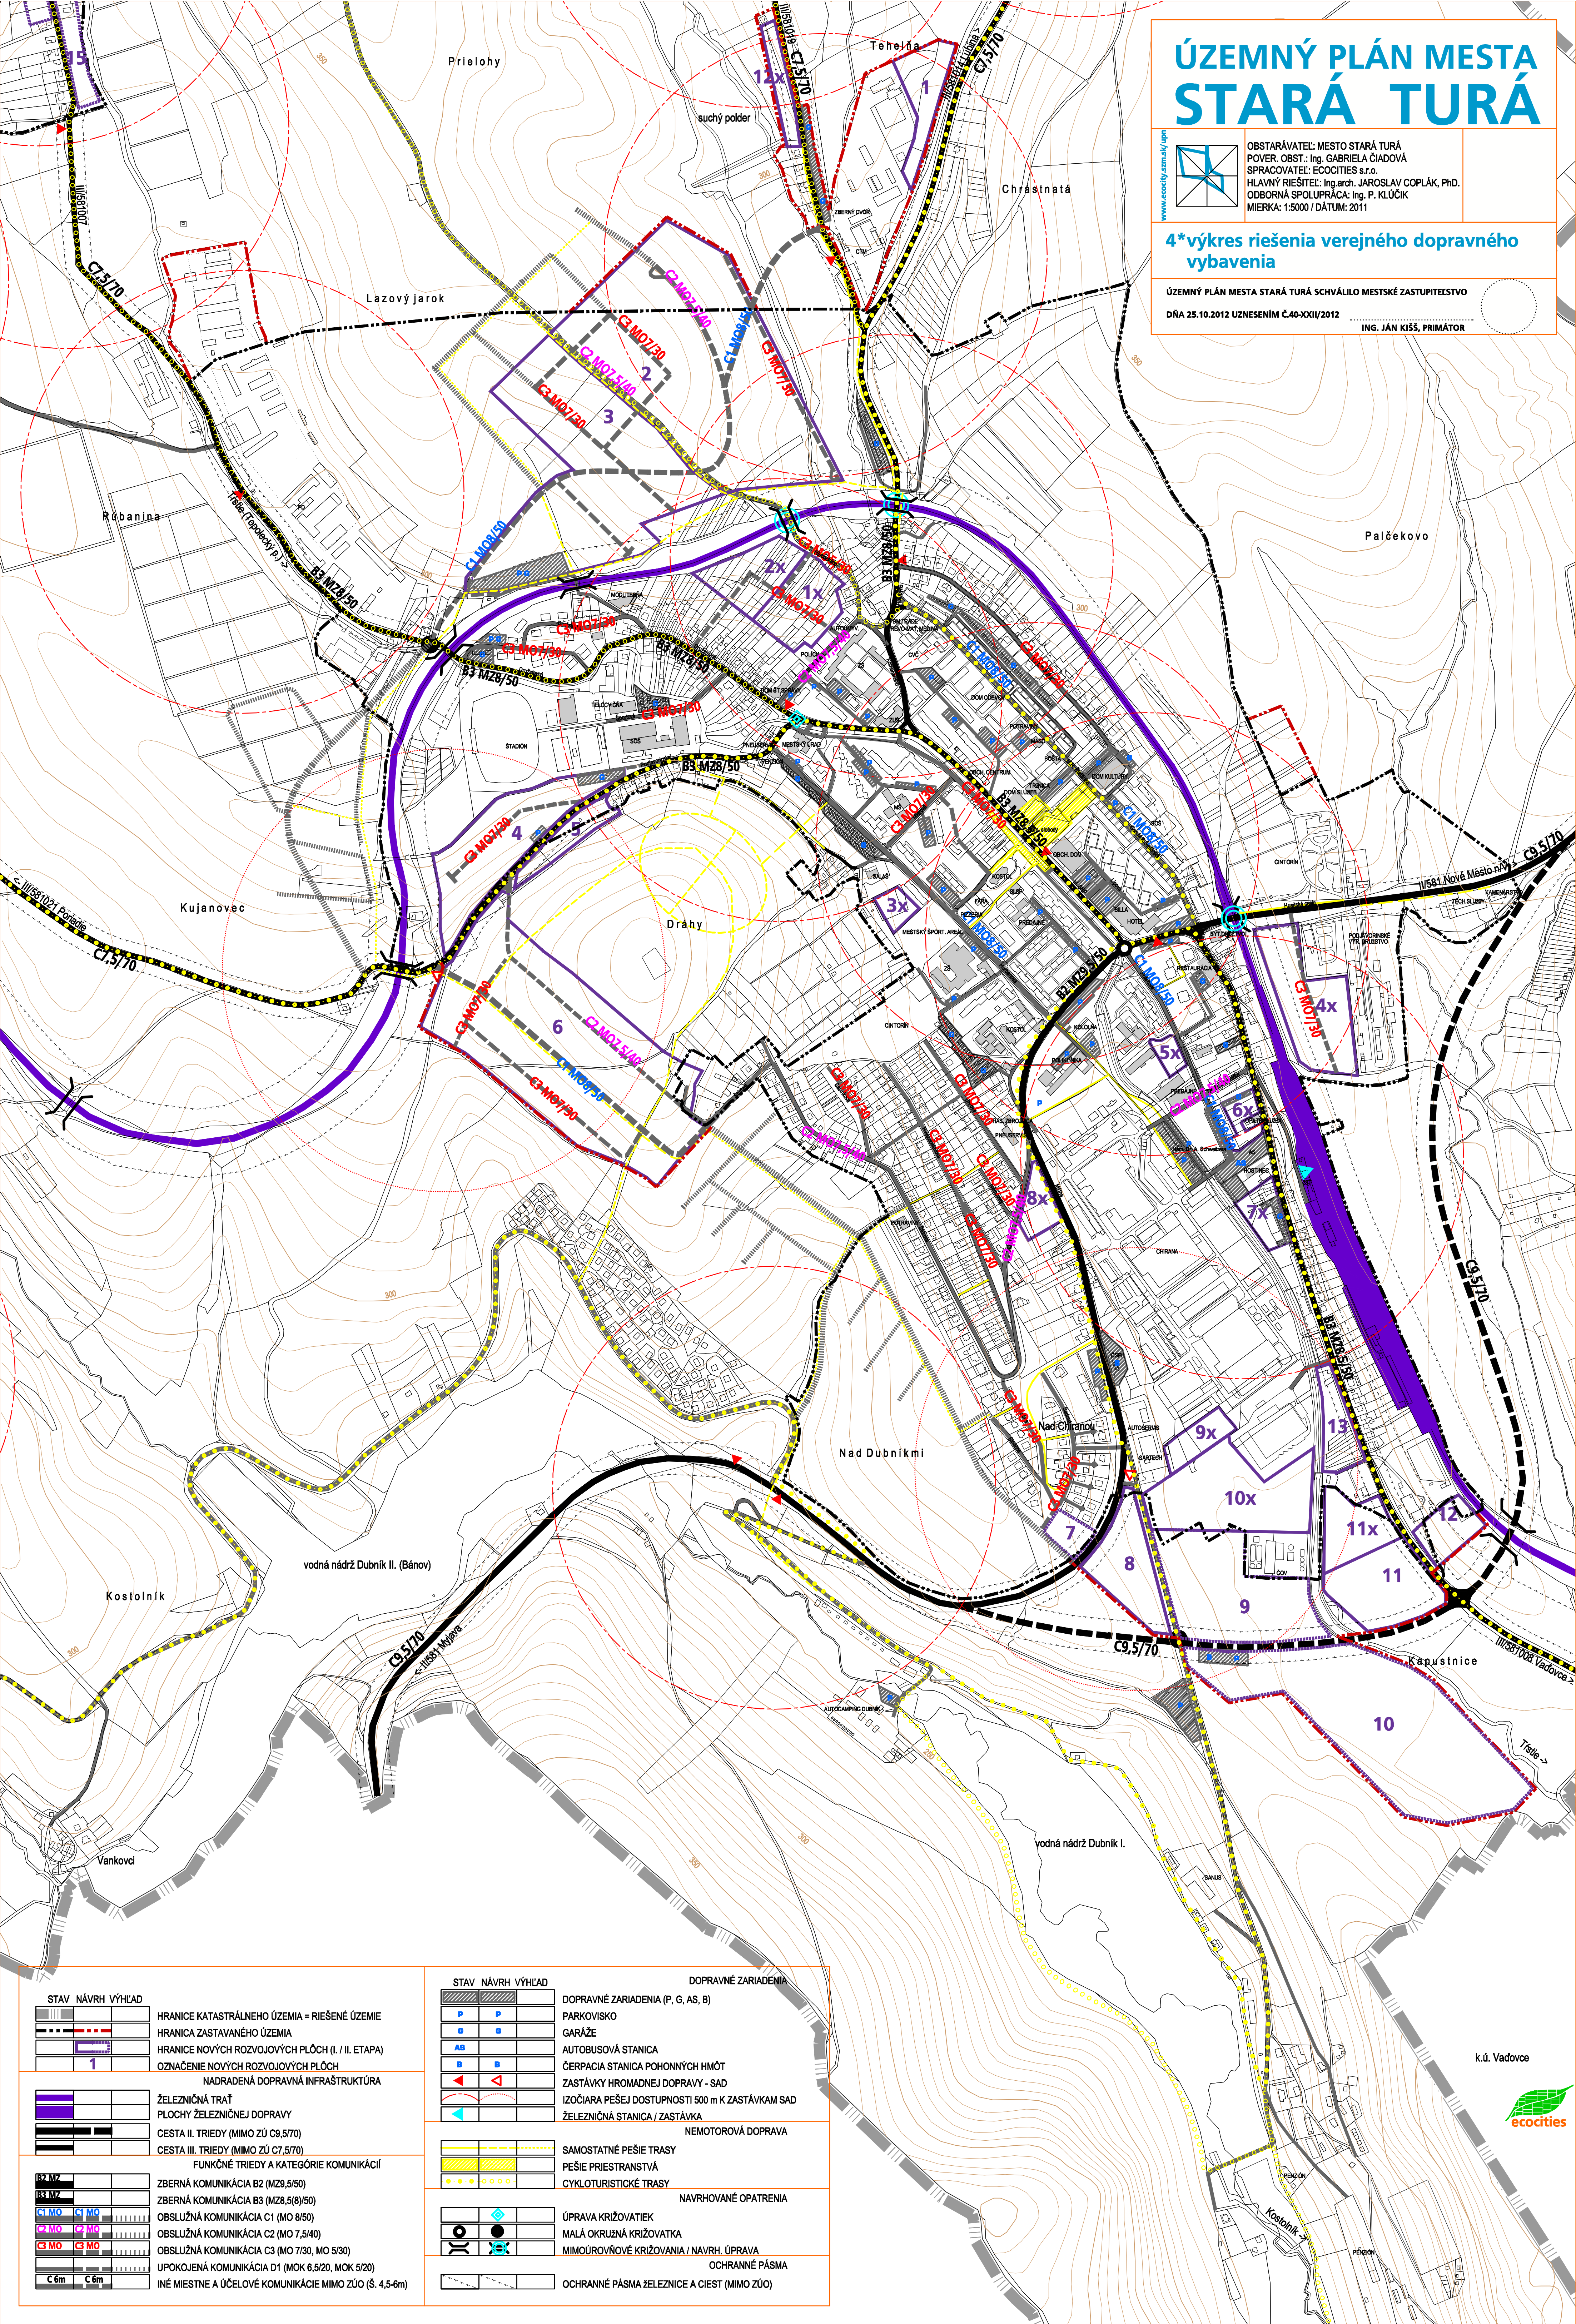

STAV	NÁVRH	VÝHLAD
HRANICE KATASTRÁLNEHO ÚZEMIA = RIEŠENÉ ÚZEMIE		
HRANICA ZASTAVANÉHO ÚZEMIA		
HRANICE NOVÝCH ROZVOJOVÝCH PLÔCH (I. / II. ETAPA)		
OZNAČENIE NOVÝCH ROZVOJOVÝCH PLÔCH		
NADRADENÁ DOPRAVNÁ INFRAŠTRUKTÚRA		

ŽELEZIČNÁ TRATĽ		
PLOCHY ŽELEZIČNÉJ DOPRAVY		
CESTA II. TRIEDY (MIMO ZÚ Č.9,5/70)		
CESTA III. TRIEDY (MIMO ZÚ Č.7,5/70)		

FUNKČNÉ TRIEDY A KATEGÓRIE KOMUNIKÁCIÍ		
ZBERNÁ KOMUNIKÁCIA B2 (M29,5/50)		
ZBERNÁ KOMUNIKÁCIA B3 (M28,5(8)/50)		
OBSLUŽNÁ KOMUNIKÁCIA C1 (MO 8/50)		
OBSLUŽNÁ KOMUNIKÁCIA C2 (MO 7,5/40)		
OBSLUŽNÁ KOMUNIKÁCIA C3 (MO 7/30, MO 5/30)		
ÚPOKOJENÁ KOMUNIKÁCIA D1 (MOK 6,5/20, MOK 5/20)		
INÉ MIESTNE A ÚČELOVÉ KOMUNIKÁCIE MIMO ZÚO (Š. 4,5-6m)		

STAV NÁVRH VÝHLAD

DOPRAVNÉ ZARIADENIA	
	PARKOVISKO
	GARÁŽE
	AUTOBUSOVÁ STANICA
	ČERPACIA STANICA POHONNÝCH HMÔT
	ZASTÁVKY HROMADNEJ DOPRAVY - SAD
	IZOČIARA PEŠEJ DOSTUPNOSTI 500 m K ZASTÁVKAM SAD
	ŽELEZIČNÁ STANICA / ZASTÁVKA

NEMOTOROVÁ DOPRAVA	
	SAMOSTATNÉ PEŠIE TRASY
	PEŠIE PRIESTRANSTVÁ
	CYKLOTURISTICKÉ TRASY

NAVRHOVANÉ OPATRENIA	
	ÚPRAVA KRIŽOVATIEK
	MAĽÁ OKRUŽNÁ KRIŽOVATKA
	MIMOÚROVŇOVÉ KRIŽOVANIA / NAVRH. ÚPRAVA
	OCHRANNÉ PÁSMA
	OCHRANNÉ PÁSMA ŽELEZNICE A CIEST (MIMO ZÚO)

